

nieuwe woning 600m³

vergunningsvrije aanbouw 2,5m

TERRAS

TALUD HOOGTEVERSCHIL CA. 4,2M

STRAATWERK


bestaande kap schuur die blijft en opgeknapt wordt

2 te verbouwen schuurtjes waarop vergunningsaanvraag betrekking heeft

Rev.	Datum	Init.	Revisie omschrijving
-	-	-	-
-	-	-	-
-	-	-	-


Benaming :		Project :	
Positie te verbouwen schuurtjes in plattegrond Kerkeinde 78 Sleeuwijk		Kerkeinde 78 Sleeuwijk	
Klant :	Fam. van Driel	Opmerking :	Projectie Formaat
Gecontroleerd:	mvd	Tekening nr	4254LG78-50
Gepland:	1:100		A1

Bestaande situatie

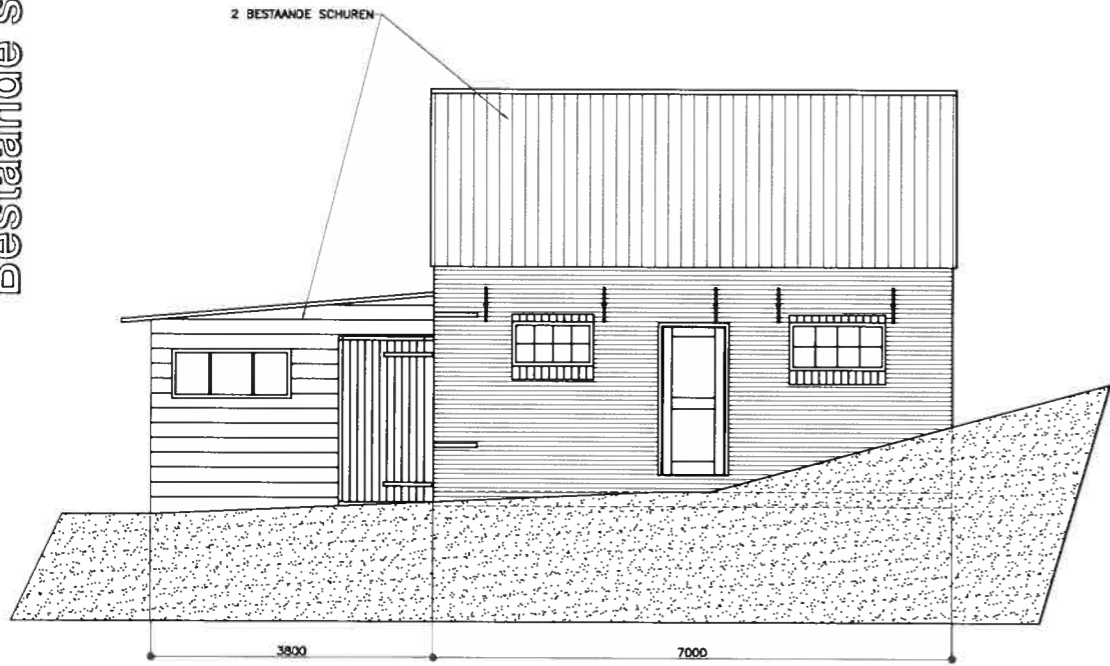


LINKER ZIJGEVEL (NOORD OOST)

TE HERBOUWEN WOONHUIS
(HEEFT GEEN BETREKKING
OP DEZE AANVRAG)



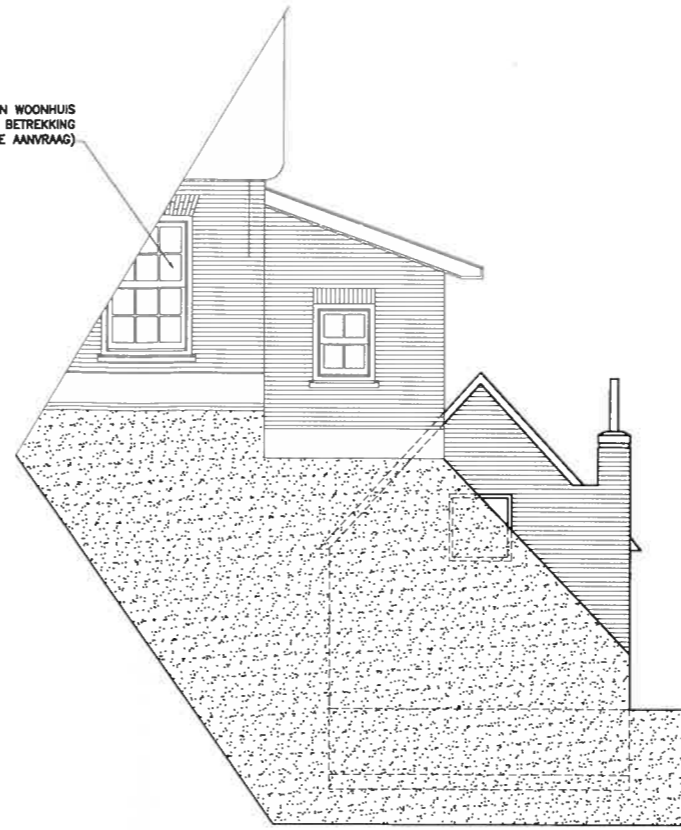


VOORGEVEL (NOORD WEST)

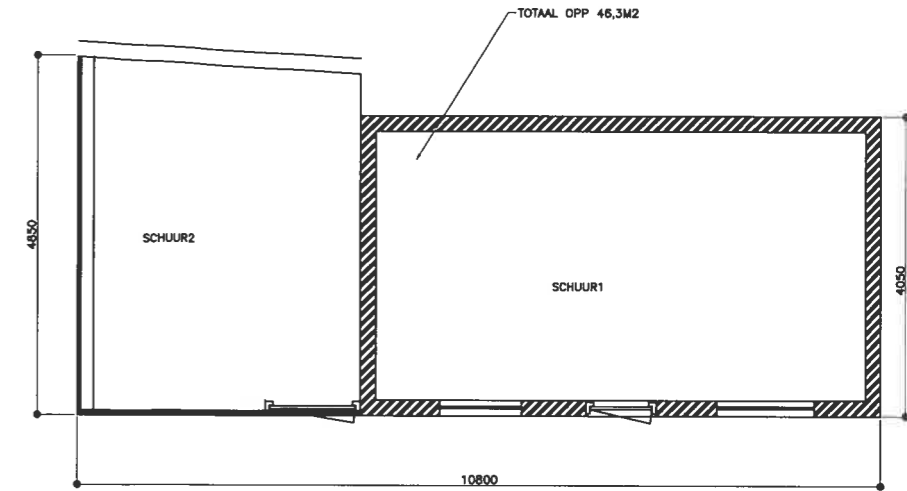

PLATTEGROND

Nieuwe situatie

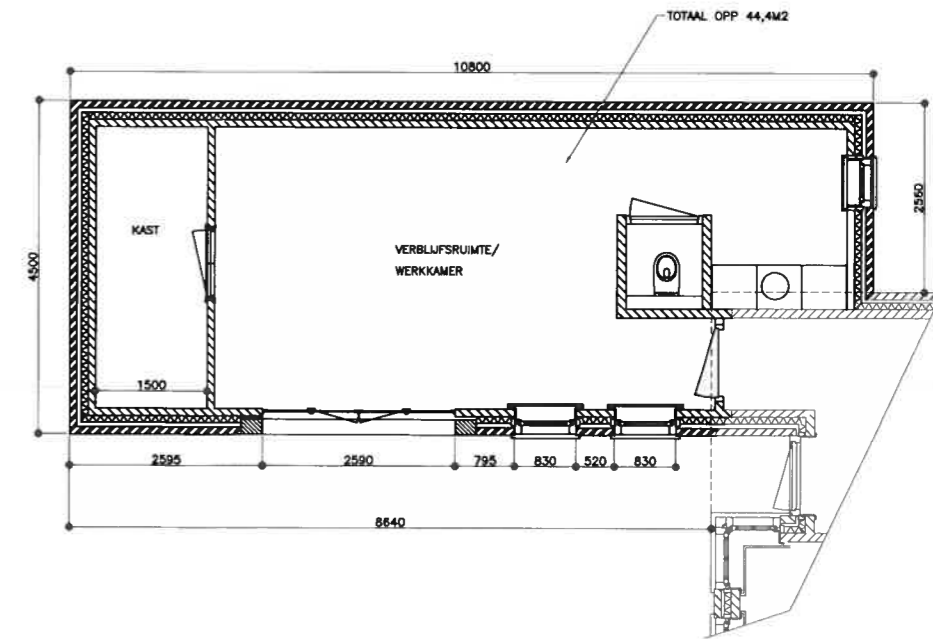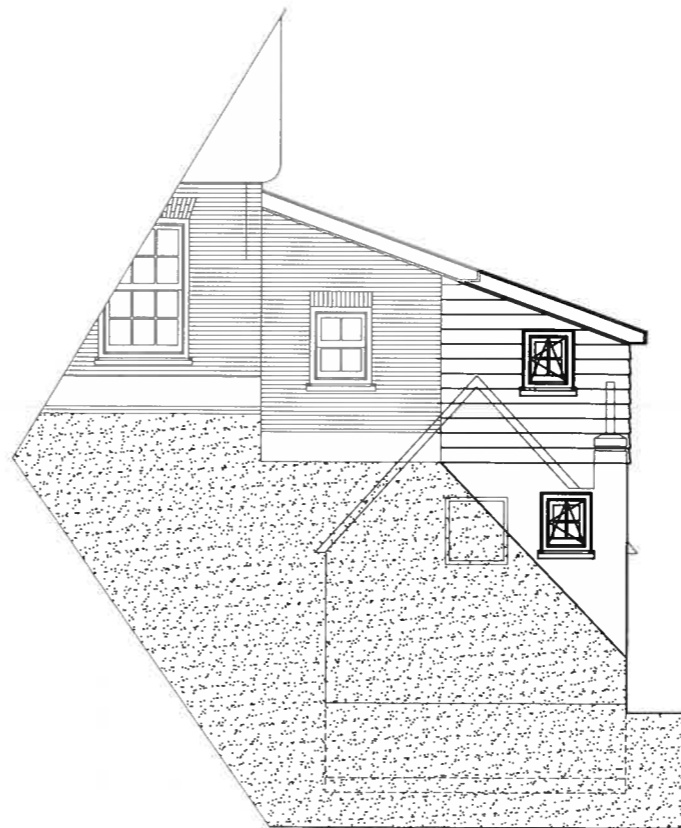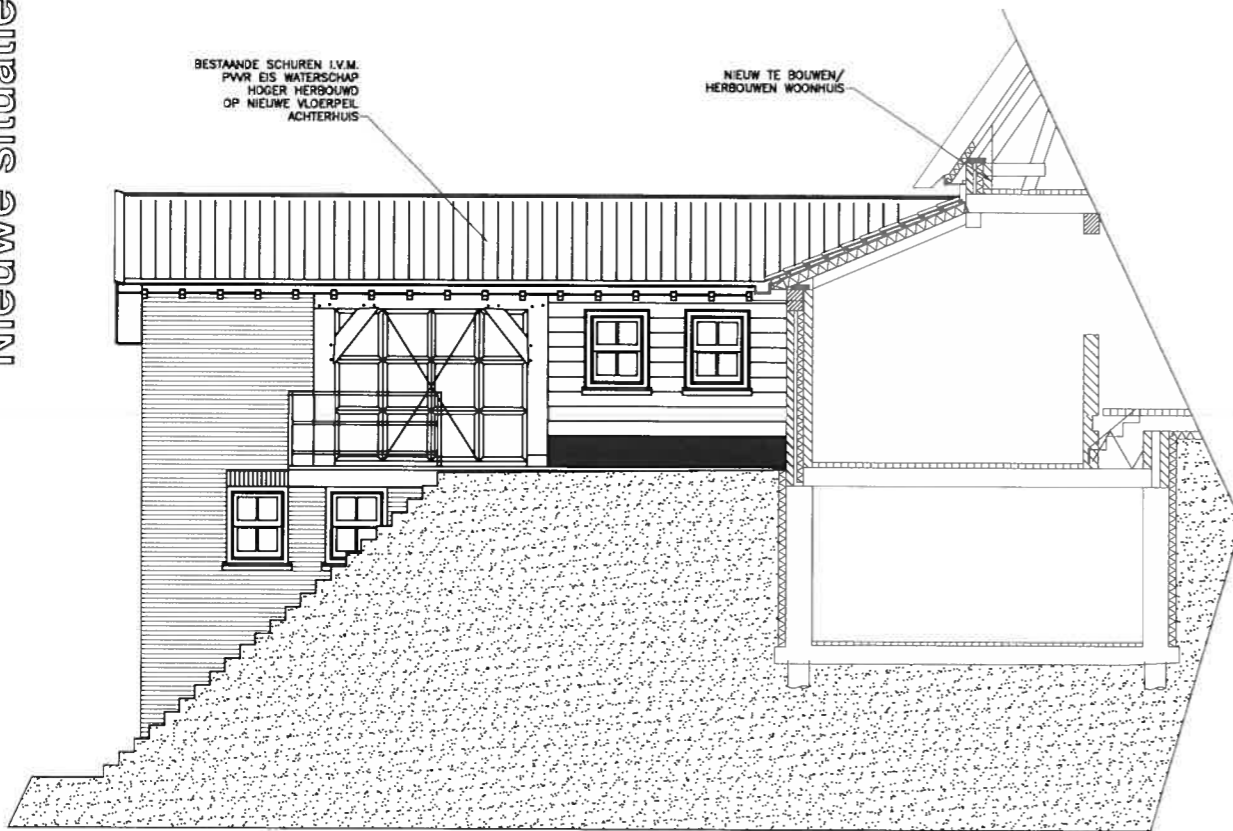


DETAILS, RAMEN, DEUREN, METSELWERK,
DAKBEDEKKING EN POTDEKSEL WERK GELIJK
AAN WOONHUIS
ONTWERP FRANK RUITER ALMKERK
VOLGENS TEKENING 10135-F101 EN 10125-F501


Rev.	Datum	Init.	Revisie omschrijving
-	-	-	-
-	-	-	-
-	-	-	-

Benaming : Overzichtstekening te verbouwen schuurtjes Kerkeinde 78 Sleeuwijk		Project : Kerkeinde 78 Sleeuwijk	
Klant : Fam. van Driel	Gepland : mvd	Opmerking :	Projectie Formaat A1
Gecontroleerd :	Datum : Juni 2012	Tekening nr : 4254LG78-51	
Schedi :	1:50		


PLATTEGROND NIVEAU 0

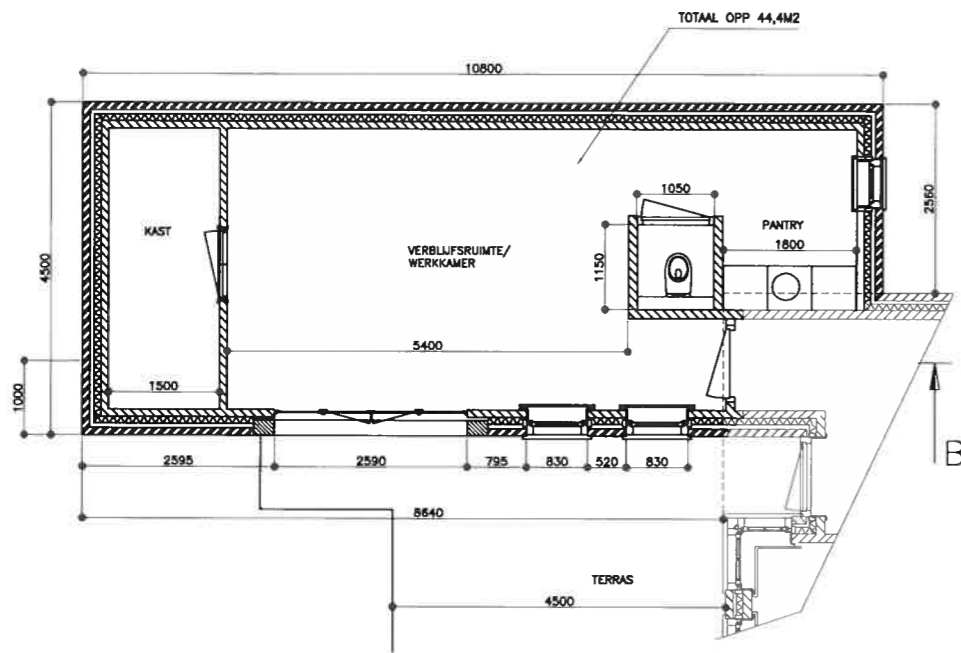


DOORSNEDE B-B

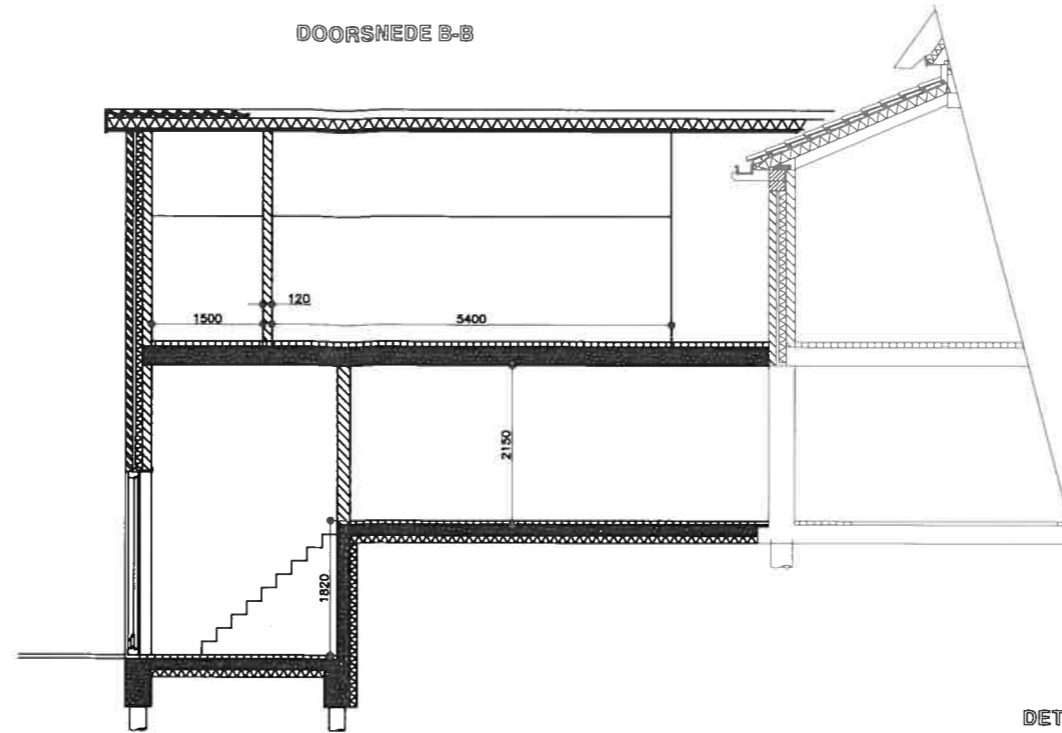


inhoud ca. 10,8x2,7x4,5m=ca. 130m³

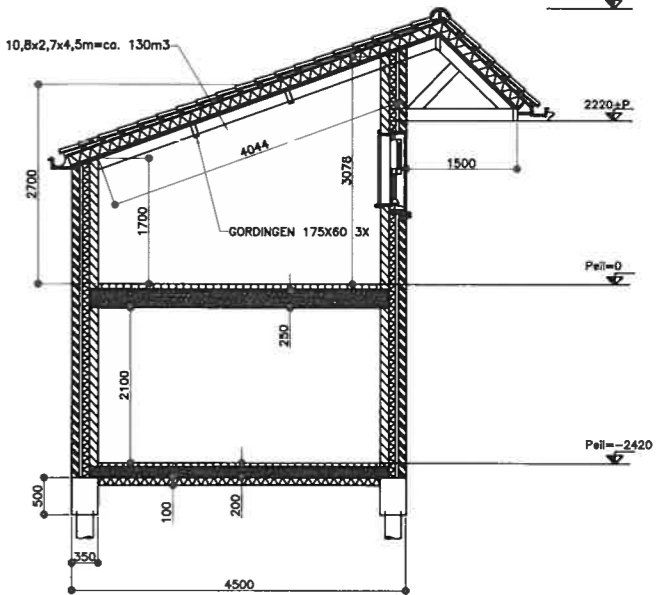


DETAILS

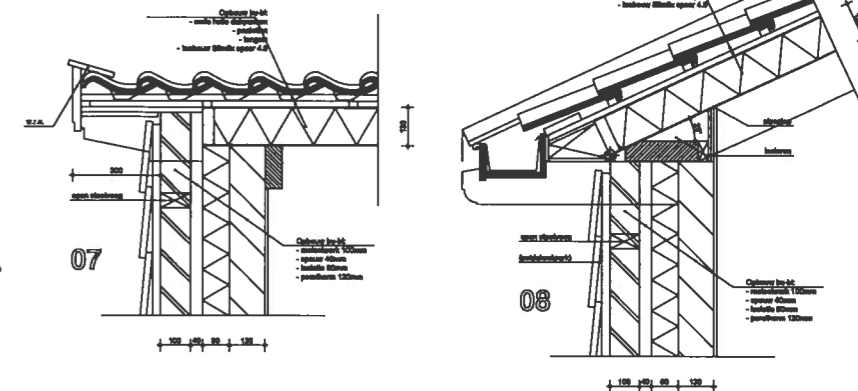

PLATTEGROND NIVEAU Kelder

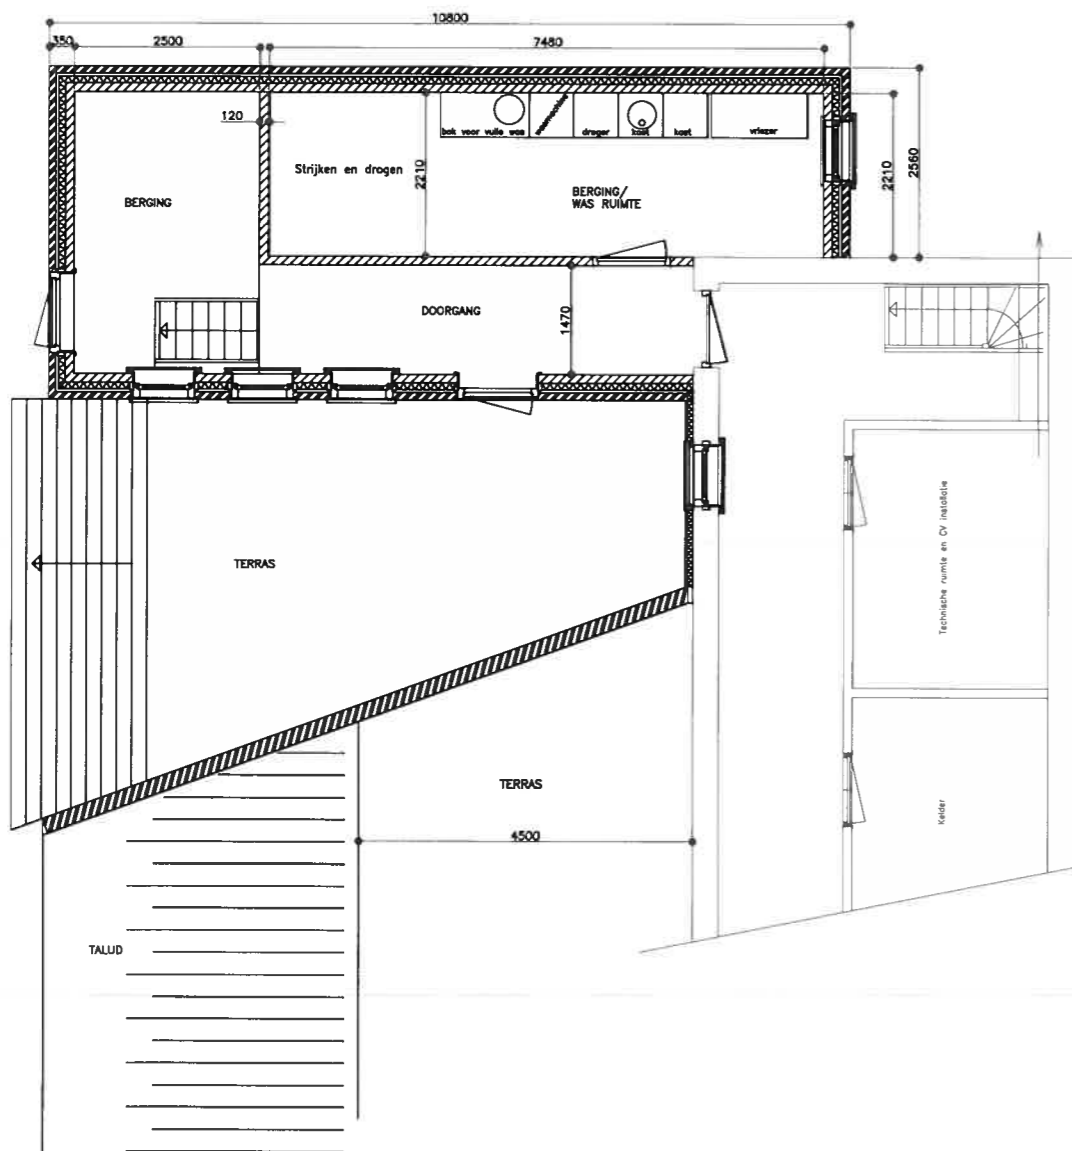

PALEN PLAN

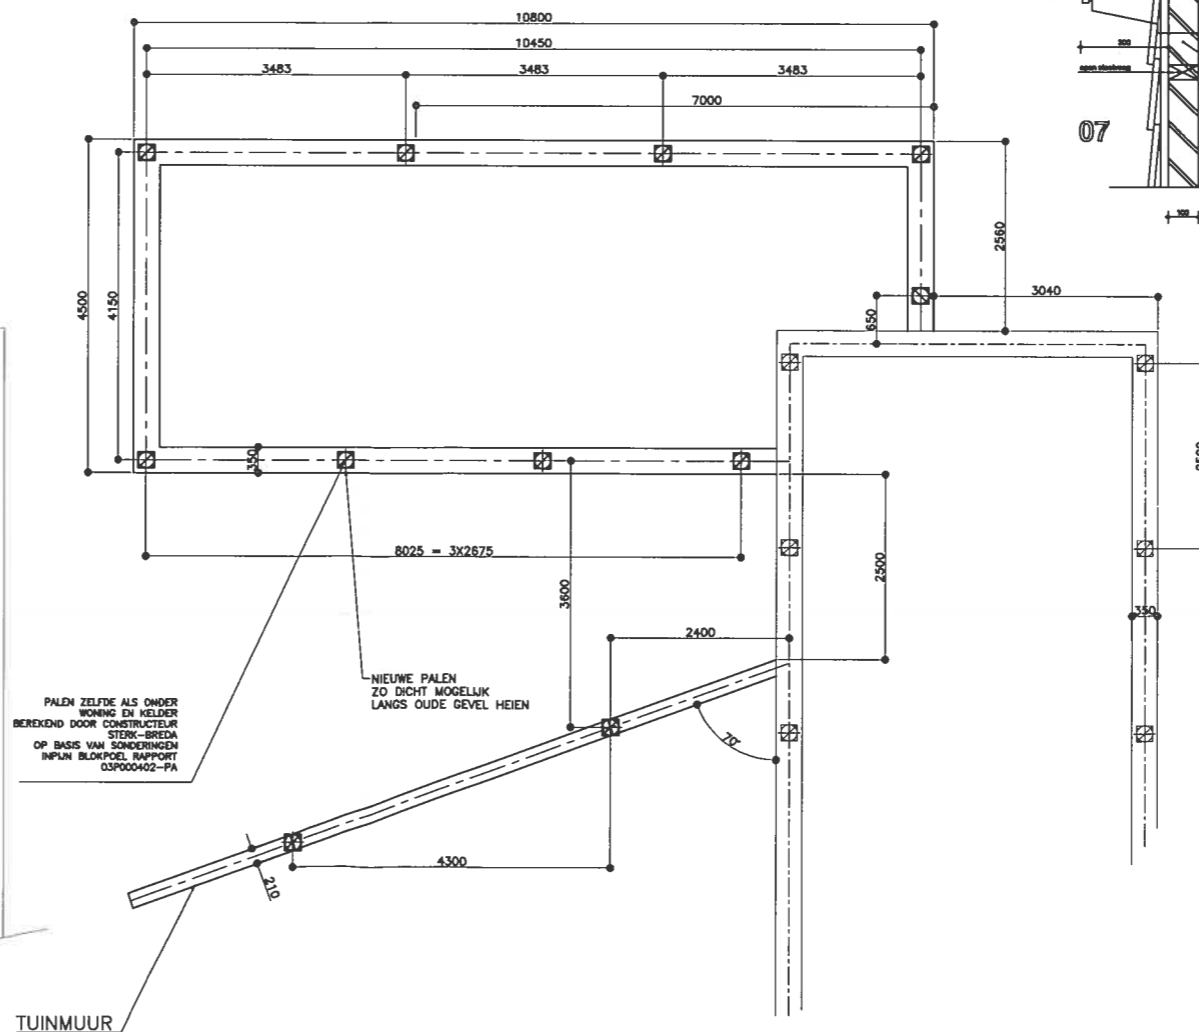

normen

trijp volgens tabel 2.28 kolom A
 bouwbesluit afdeling 2.8
 verduisteringsmaatregelen: NEN 1007
 pleister behoeven en afvoer verduistering
 te bepalen door installateur
 ventilatie gasvoorziening: NEN 2787
 of installateur bouwbesluit afdeling 4.16
 ventilatiebevoegdheid: NEN 1007
 installatie: NEN 3788/NEN 3773
 gasvoorziening: bouwbesluit afdeling 2.8 en 2.19
 chemische isolatie: NEN 1008

renvooi




gevels	metalenwerk	hout	beton
plafond	plafondwerk	beton	beton
voorgevel	plafond-cement	beton	beton
bedrading	beton	beton	beton
ramen	hout	beton	beton
deuren	hout	beton	beton
beugelborden	hout	beton	beton
gips	beton	beton	beton
dakbedekking	beton	beton	beton
	helle pan	beton	beton

Rev.	Datum	Init.	Revisie omschrijving

Benaming : Overzichtstekening te verbouwen schuurtjes Kerkeinde 78 Sleeuwijk		Project : Kerkeinde 78 Sleeuwijk	
Klant : Fam. van Driel	Getekend: rmd	Opmerking :	Projectie Formaat
Gecontroleerd:	Datum: Jun 2012	Tekening nr 4254LGT8-52	A1
Schaal: 1:50			

IN BLAUW GETEKEND IS BESTAANDE OF NOG TE HERBOUWEN WAT GEEN BETREKKING HEEFT OP DEZE VERGUNNINGSAANVRAAG. MAAR WAAR APART AL EERDER VERGUNNING VOOR IS AFGEGEVEN

DETAILS, RAMEN, DEUREN, METSELWERK, DAKBEDEKING EN POTDEKSEL WERK GELIJK AAN WOONHUIS ONTWERP FRANK RUITER ALMKERK VOLGENS TEKENING 10135-F101 EN 10125-F501

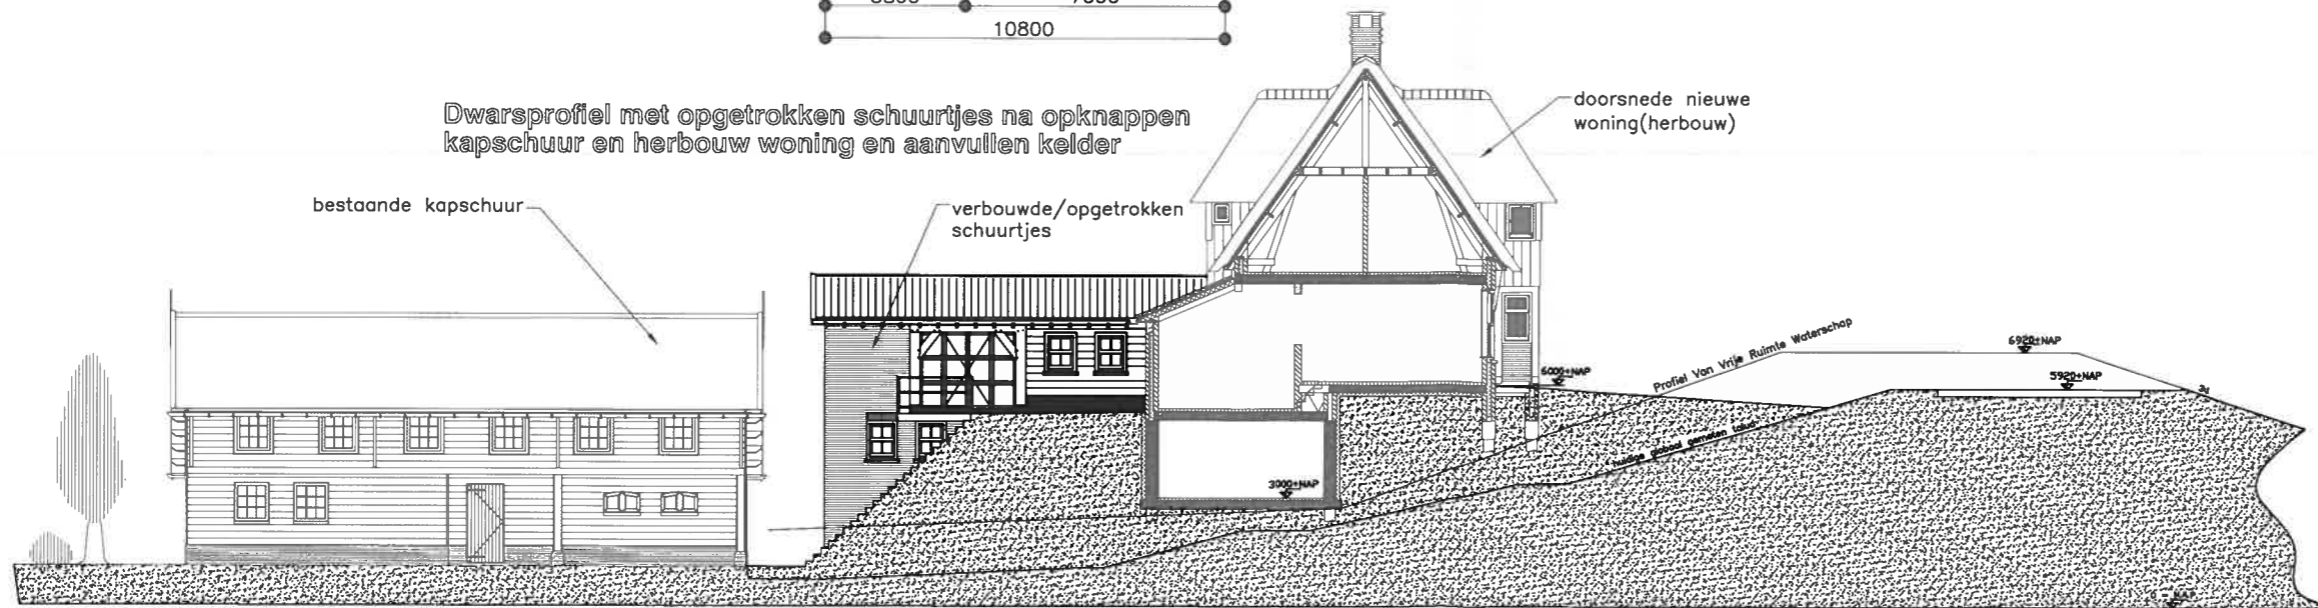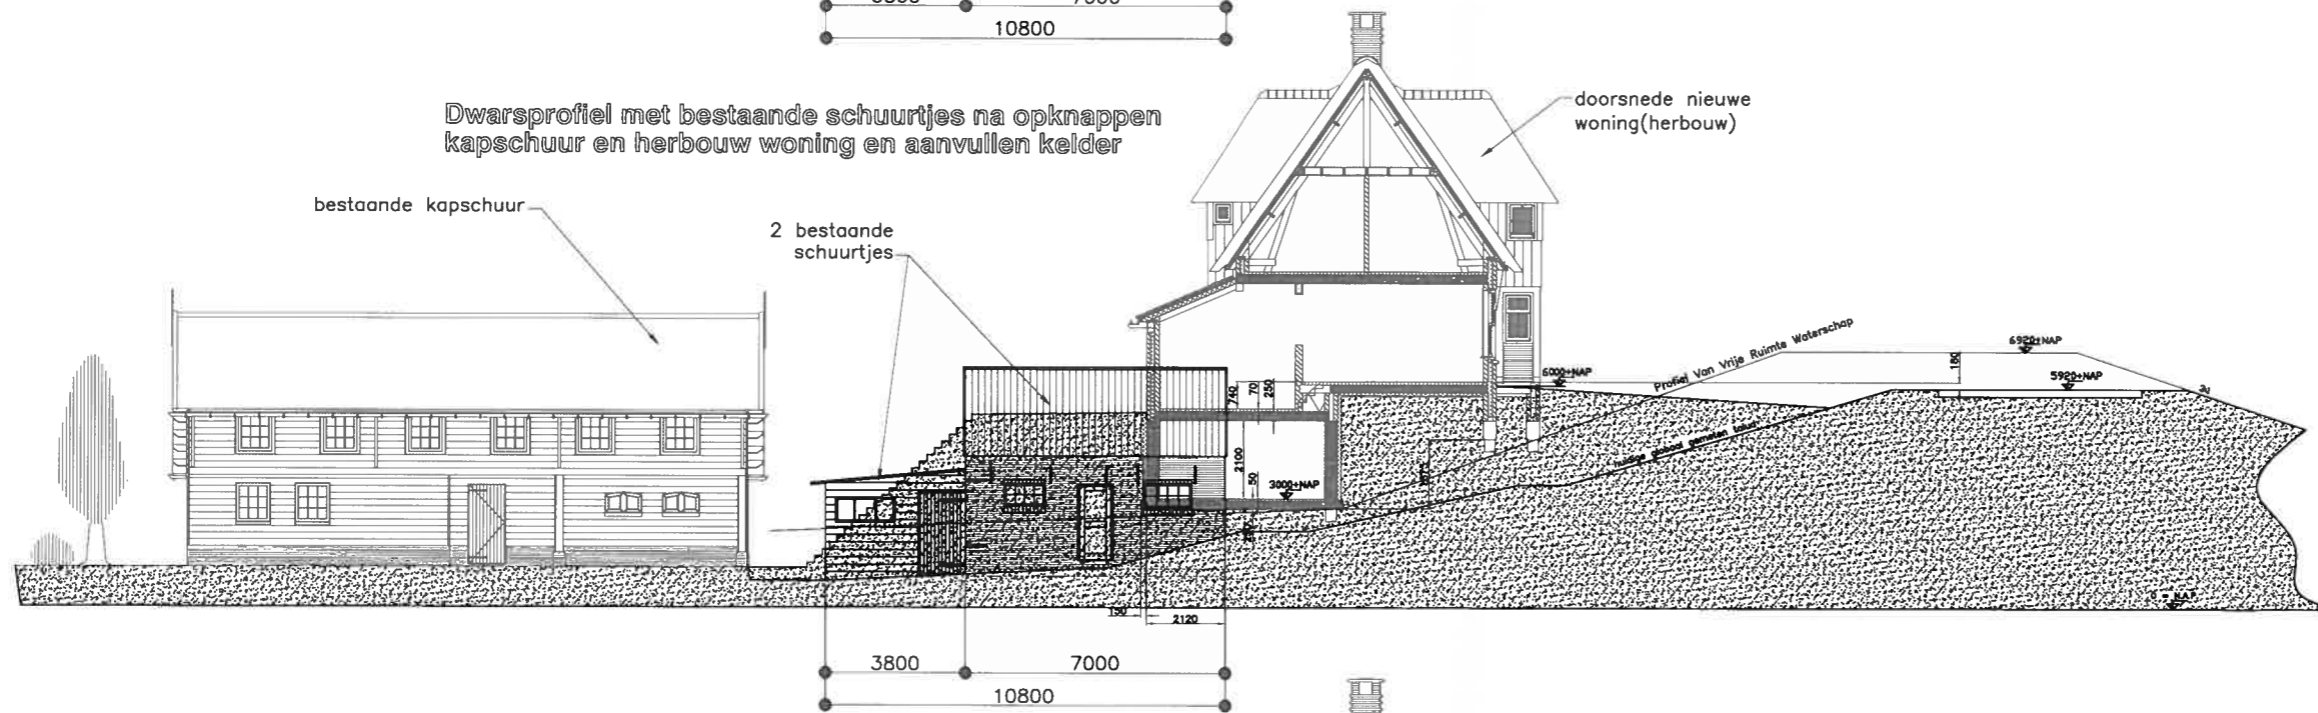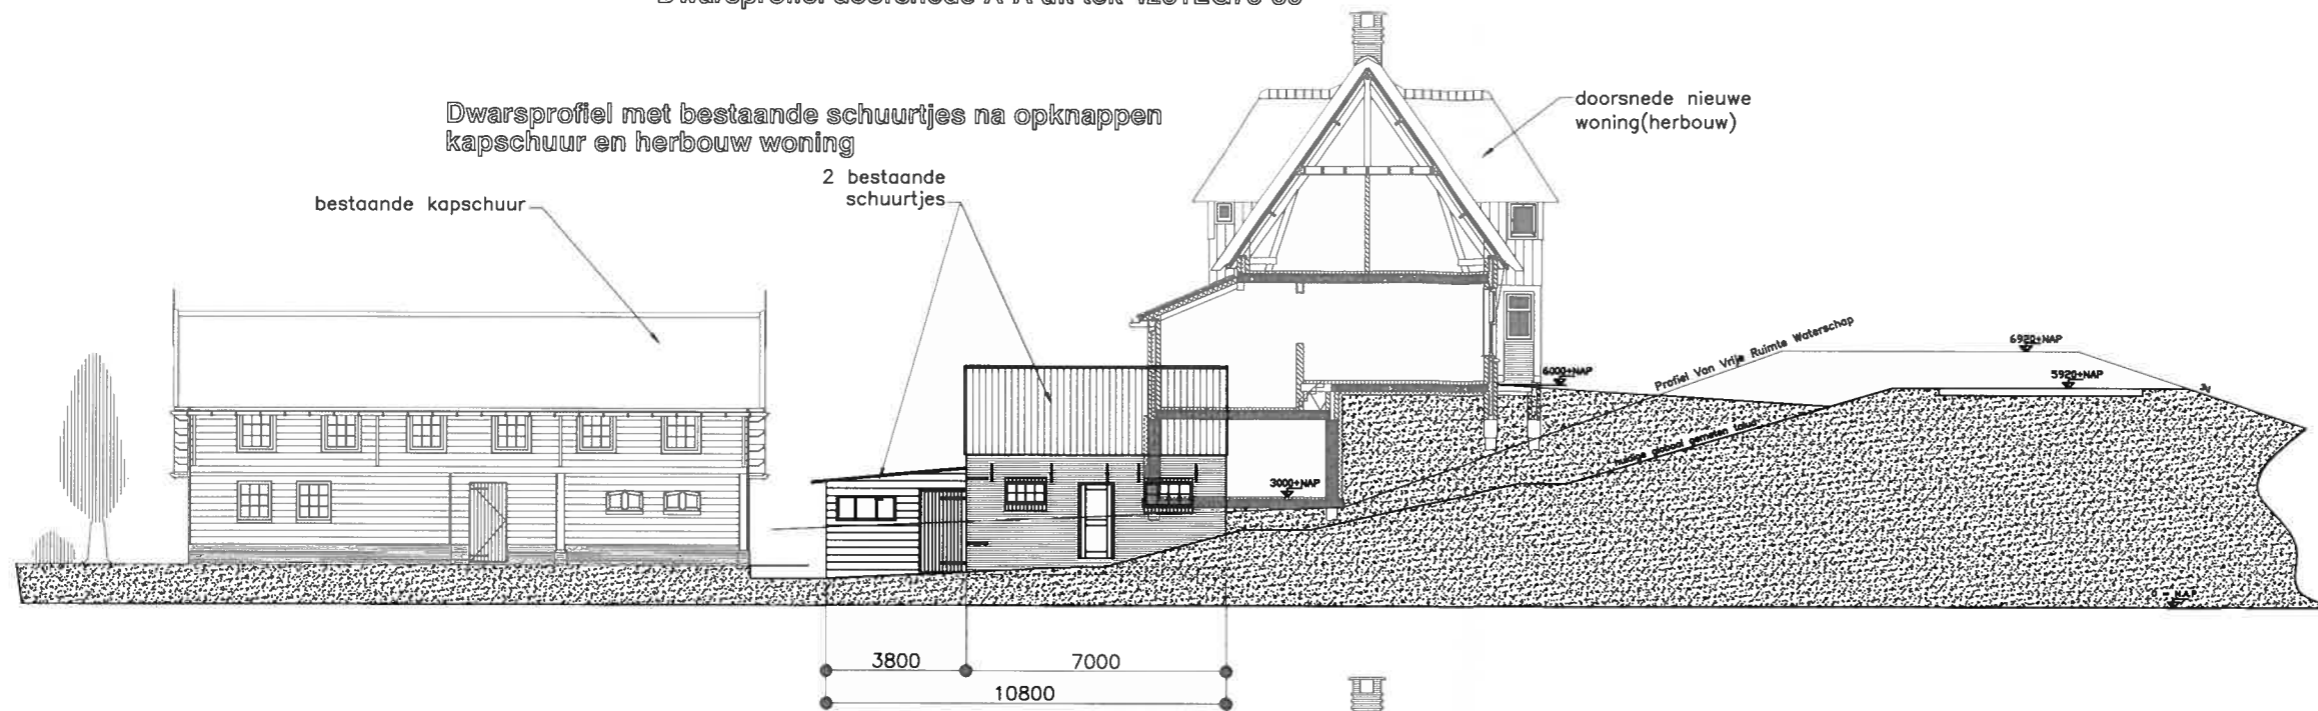


DETAILS, RAMEN, DEUREN, METSELWERK, DAKBEDEKING EN POTDEKSEL WERK GELIJK AAN WOONHUIS ONTWERP FRANK RUITER ALMKERK VOLGENS TEKENING 10135-F101 EN 10125-F501

Rev.	Datum	Init.	Revisie omschrijving
-	-	-	-
-	-	-	-
-	-	-	-


IN BLAUW GETEKEND IS BESTAANDE OF NOG TE HERBOUWEN WAT GEEN BETREKKING HEEFT OP DEZE VERGUNNINGSAANVRAG MAAR WAAR APART AL EERDER VERGUNNING VOOR IS AFGEGEVEN

Benaming : Dwars doorsn te verbouwen schuurtjes/overzicht Kerkeinde 78 Sleeuwijk		Project : Kerkeinde 78 Sleeuwijk	
Klant : Fam. van Driel	Opmerking :	Projectie	Formaat
Ostekend: mvd	Tekening nr : 4254LG78-53	⊕	A1
Gecontroleerd: Juni 2012	School: 1:100		


DWARSPROFIEL MET BESTAANDE SCHUREN EN NIEUW TE HERBOUWEN WONING T.O.V. PROFIEL VAN VRIJE RUIMTE WATERSCHAP RIVIERENLAND

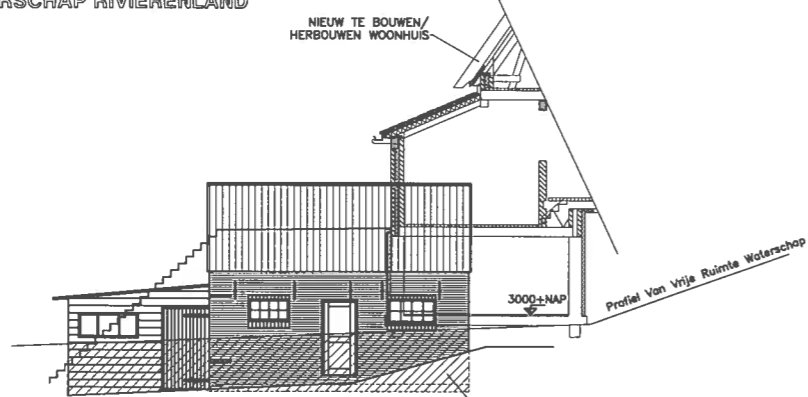


NIEUWE SITUATIE MET SCHUREN VERDER OPGETROKKEN BOVEN P.P.V.R EN VLOEREN GELIJK MET BG ACHTERHUIS EN KELDER

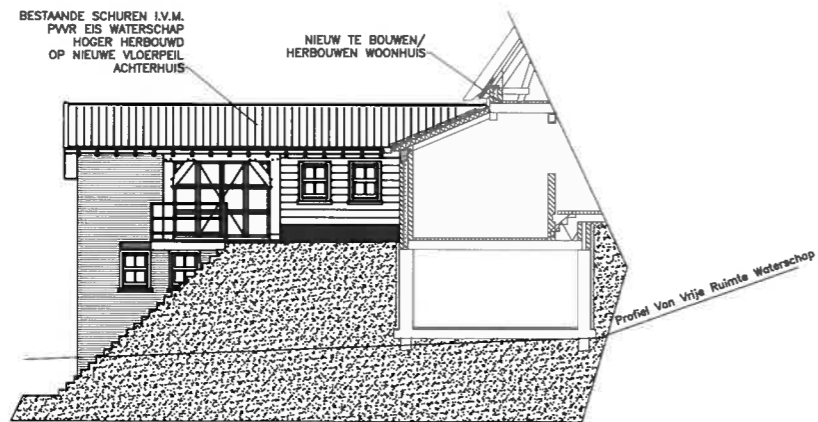


NIEUWE SITUATIE MET SCHUREN VERDER OPGETROKKEN BOVEN P.P.V.R EN VLOEREN GELIJK MET BG ACHTERHUIS EN KELDER

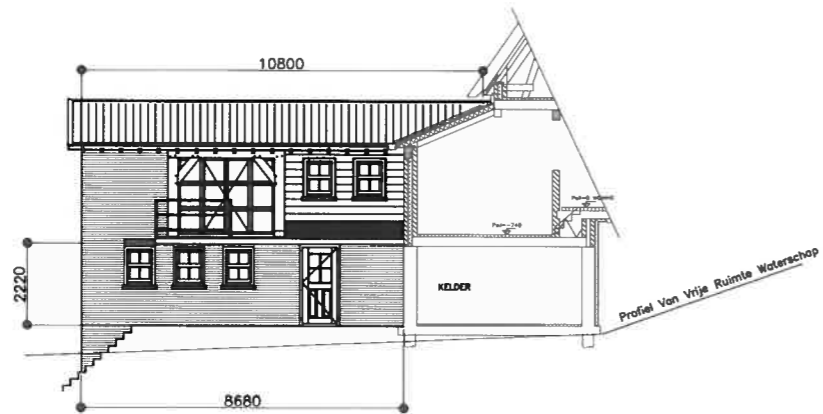


ACHTERGEVEL (ZUID OOST) MET BESTAANDE KAPSCHUUR EN TE HERBOUWEN WONING (HUIDIGE SITUATIE NA HERBOUW))
OUDE SITUATIE

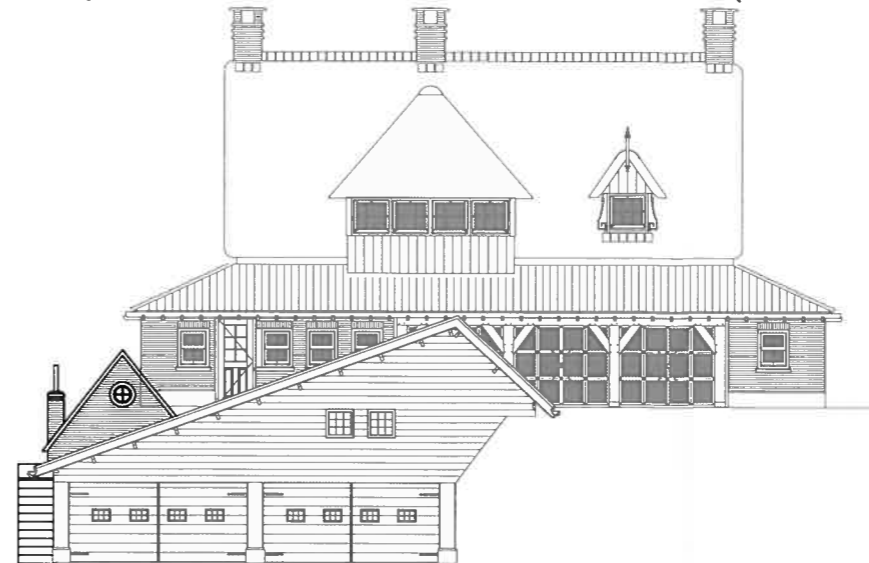

ACHTERGEVEL (ZUID OOST) MET BESTAANDE KAPSCHUUR EN TE HERBOUWEN WONING (HUIDIGE SITUATIE NA HERBOUW))
NIEUWE SITUATIE

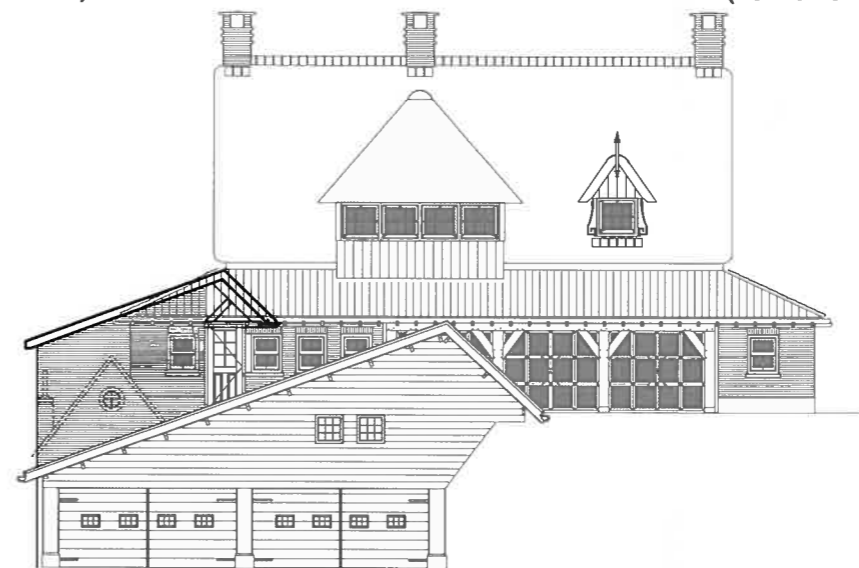

ACHTERGEVEL (ZUID OOST) MET BESTAANDE KAPSCHUUR EN TE HERBOUWEN WONING (HUIDIGE SITUATIE NA HERBOUW))
NIEUWE SITUATIE MET DOORSNEDEN SCHUREN

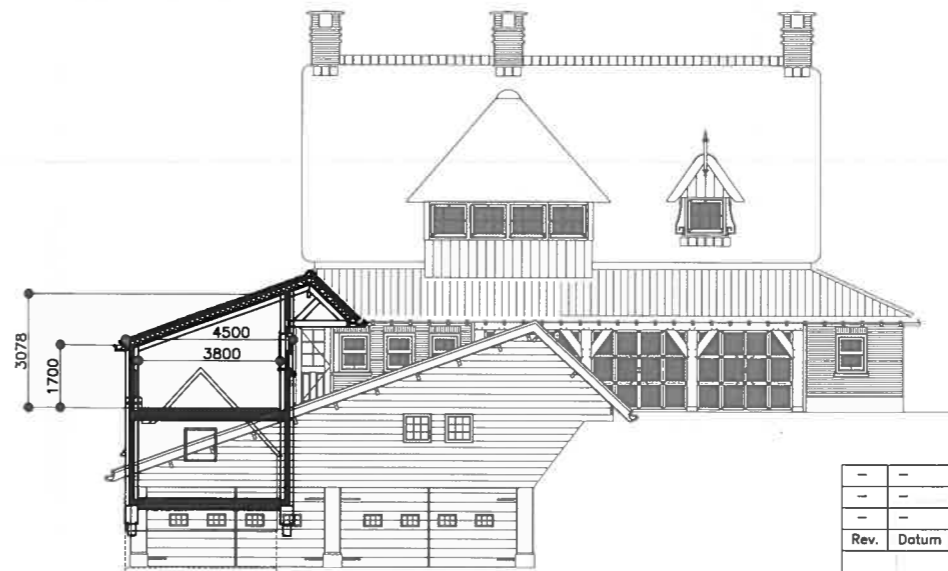

DETAILS, RAMEN, DEUREN, METSELWERK, DAKBEDEKKING EN POTDEKSEL WERK GELIJK AAN WOONHUIS ONTWERP FRANK RUITER ALMKERK VOLGENS TEKENING 10135-F101 EN 10125-F501

Rev.	Datum	Init.	Revisie omschrijving
-	-	-	-
-	-	-	-
-	-	-	-

Benaming : **Dwars doorsn te verbouwen schuurtjes/overzicht Kerkeinde 78 Sleeuwijk**

Klant : **Fam. van Driel** Project : **Kerkeinde 78 Sleeuwijk**

Getekend: **mvd** Opmerking :

Gecontroleerd: Datum: **juni 2012** Tekeningsnr: **4254LG78-54** Projectie: **A1**

Schaal: **1:100**

IN BLAUW GETEKEND IS BESTAANDE OF NOG TE HERBOUWEN WAT GEEN BETREKKING HEEFT OP DEZE VERGUNNINGSAANVRAG MAAR WAAR APART AL EERDER VERGUNNING VOOR IS AFGEGEVEN