
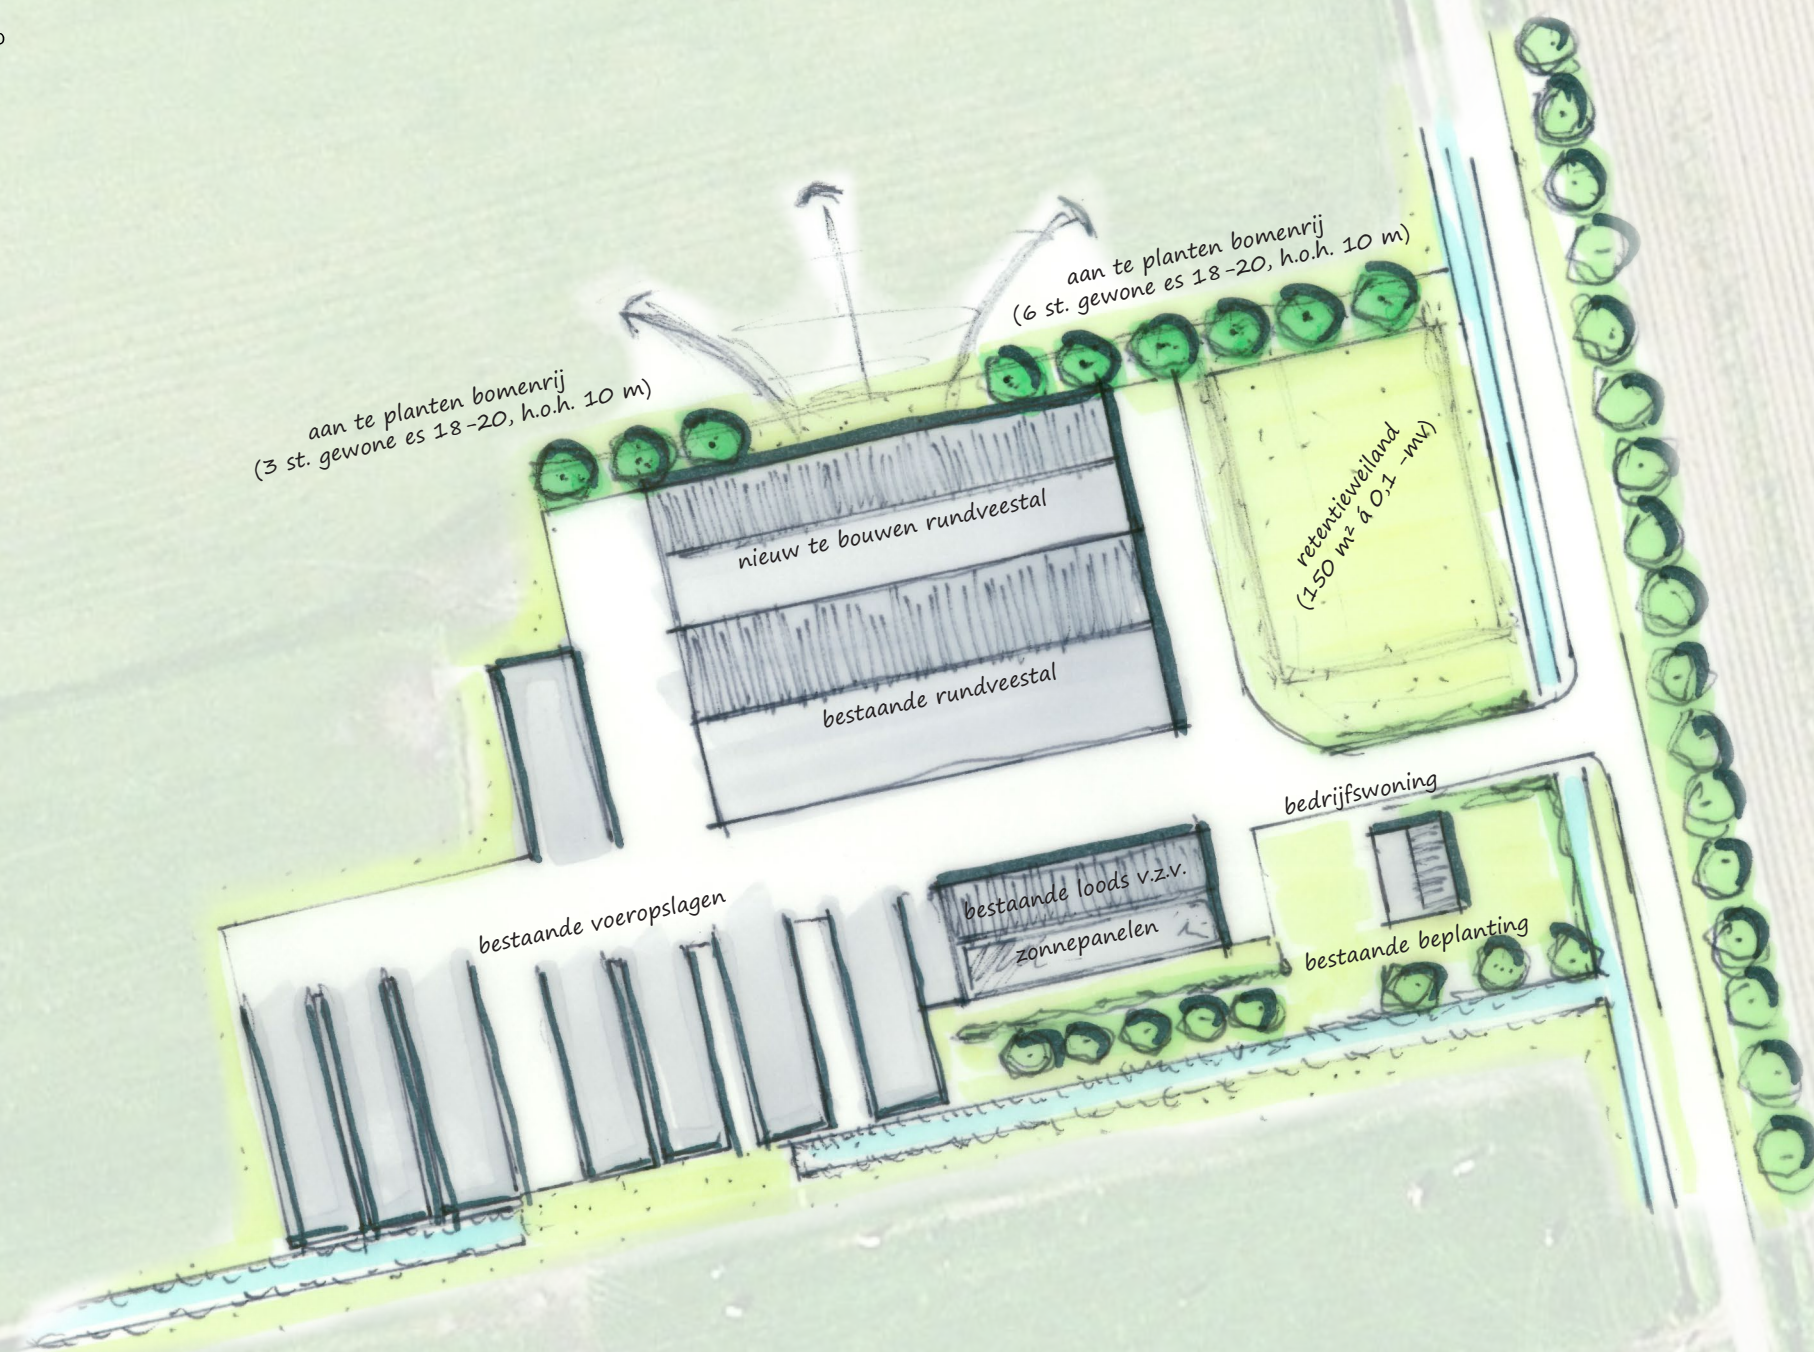


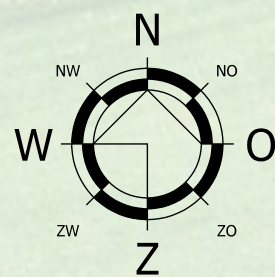

Opgesteld door: F.C.A. van den Borne
Datum: 08-04-2016
Schaal: 1:1000

LANDSCHAPPELIJK INPASSINGSPLAN BOSSEWEG 4 WIJK EN AALBURG

LANDSCHAPPELIJK INPASSINGSPLAN

De landschappelijke inpassing van het beoogd initiatief aan de Bosseweg 4 te Wijk en Aalburg wordt afgestemd op de kwaliteiten en kenmerken van het ter plaatse aanwezige landschap. Hierbij is aangesloten bij de Structuurvisie Plus Land van Heusden en Altena.

Huidige situatie

Onderhavige locatie is gelegen ter plaatse van de voedselrijke en vochtig tot natte rivierkleigronden. Het gebied kenmerkt zich door de relatief grootschalige open akkergebieden met rechtlijnige sloten en linten, welke voorzien zijn van boomsingels en sporadisch (agrarische) erven. Deze kenmerken komen tevens terug op de locatie ter plaatse. Het boerenerf aan de Bosseweg 4 is gelegen aan de rand van het open gebied, tegen de Bosseweg welke voorzien is van een boomsingel. Aan de oost- en zuidzijde van het perceel zijn een tweetal sloten gelegen welke de waterafvoer van het gebied verzorgen. Tevens is aan de zuidzijde reeds beplanting aanwezig ten behoeve van de inpassing van het bedrijf.

Landschappelijke inpassing

De beoogde landschappelijke inpassing van het bedrijf aan de Bosseweg 4 te Wijk en Aalburg richt zich met name op de openheid van het landschap ter plaatse. Zoals reeds aangegeven is de zuidzijde voorzien van beplanting, te weten solitaire bomen en hagen. Met name de noordzijde van het bedrijf, daar waar de nieuw te bouwen stal wordt gerealiseerd, vergt aandacht voor nieuwe landschappelijke inpassing. Uitgangspunten zijn om de openheid te behouden, de beluchting van de rundveestal optimaal te houden en het zicht op de te beweiden koeien te waarborgen. Voorgaande uitgangspunten hebben geleid tot een boomsingel van essen welke parallel komt te liggen aan de nieuw te realiseren stal. De es is een kenmerkende en inheemse soort van het rivierkleigebied en zorgt voor een fraai aanzicht van het bedrijf. De achterzijde van het bedrijf zal vrij blijven van beplanting om de openheid naar het achterliggende open landschap optimaal te houden.

Naast de inpassing aan de noordzijde zal tevens het weiland aan de voorzijde van het bedrijf gebruikt worden ten behoeve van de opvang van het hemelwater, hiertoe zal de bodem ter plaatse beperkt worden verlaagd.