


voorgevel


linker zijgevel

achtergevel


rechter zijgevel

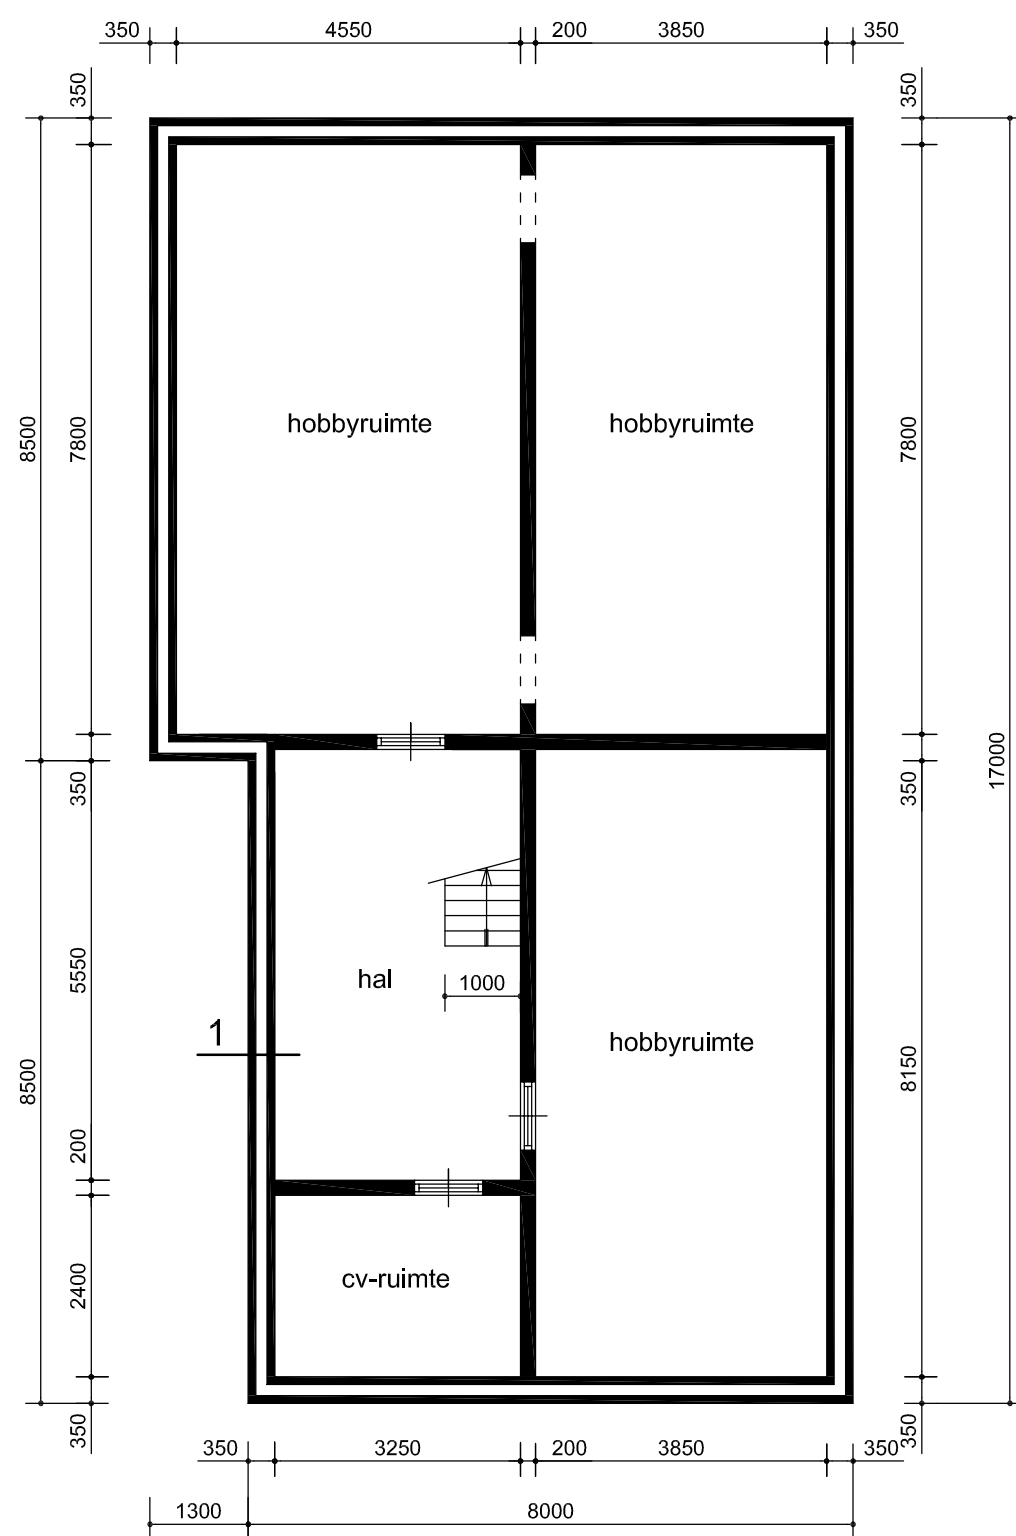


kelder

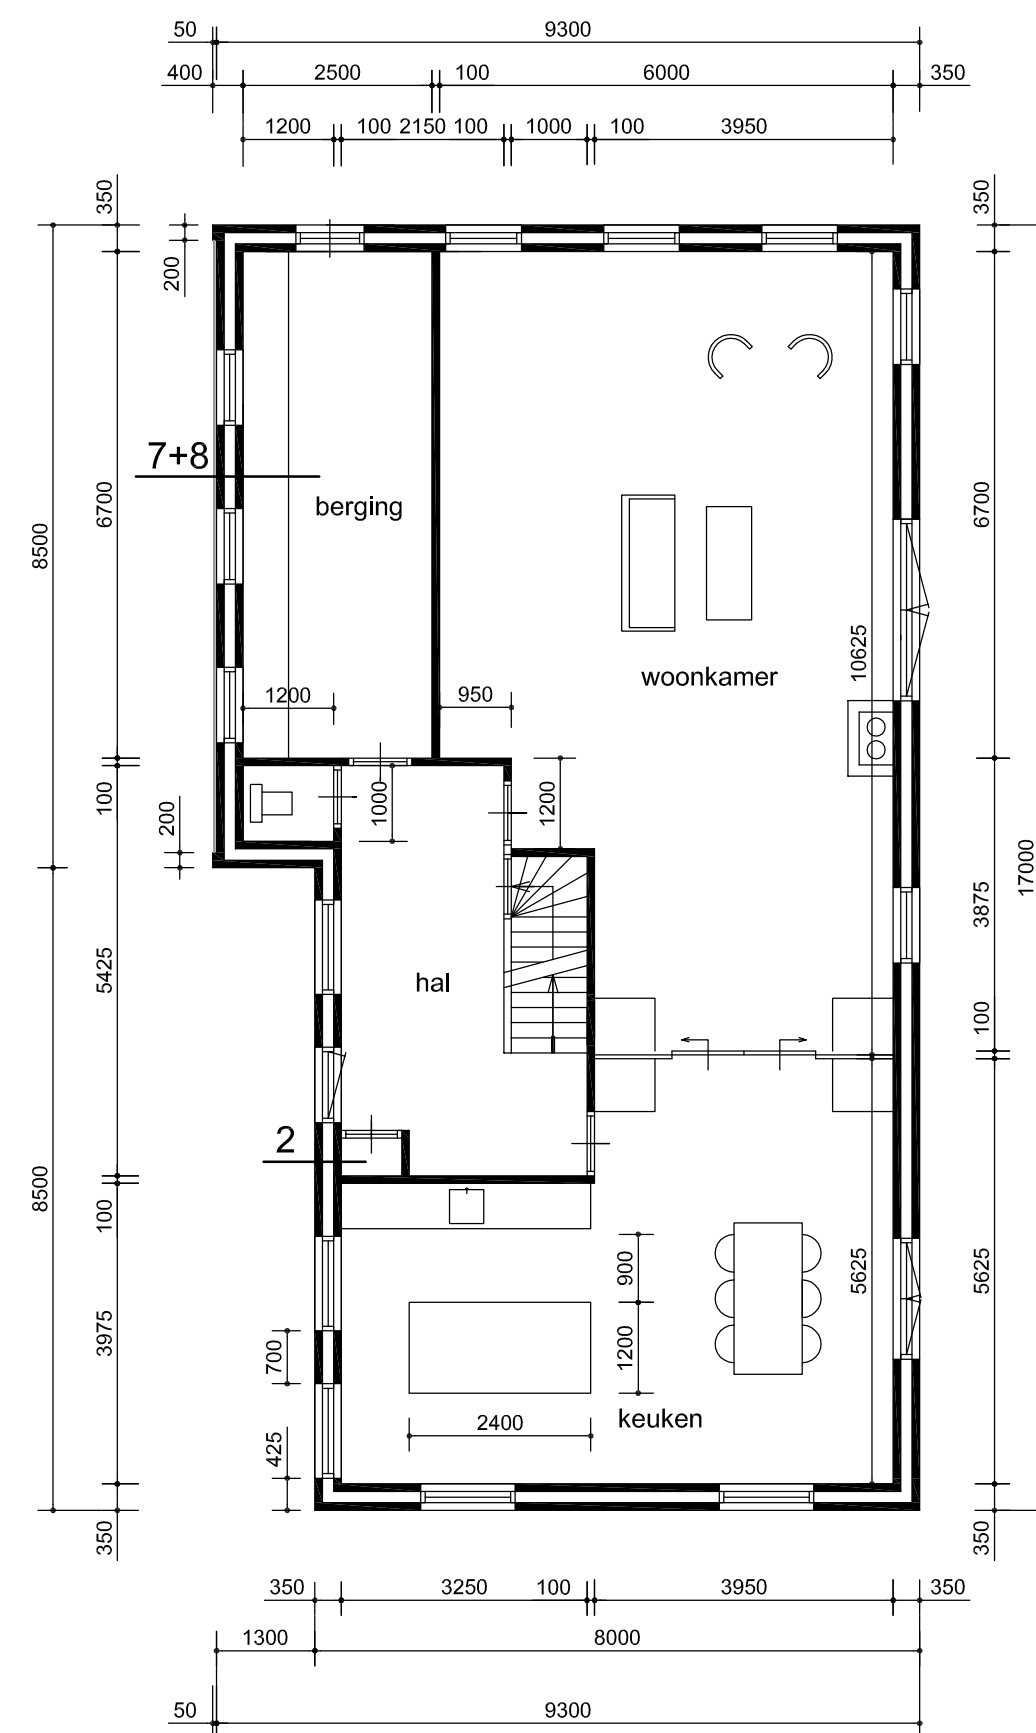


begane grond

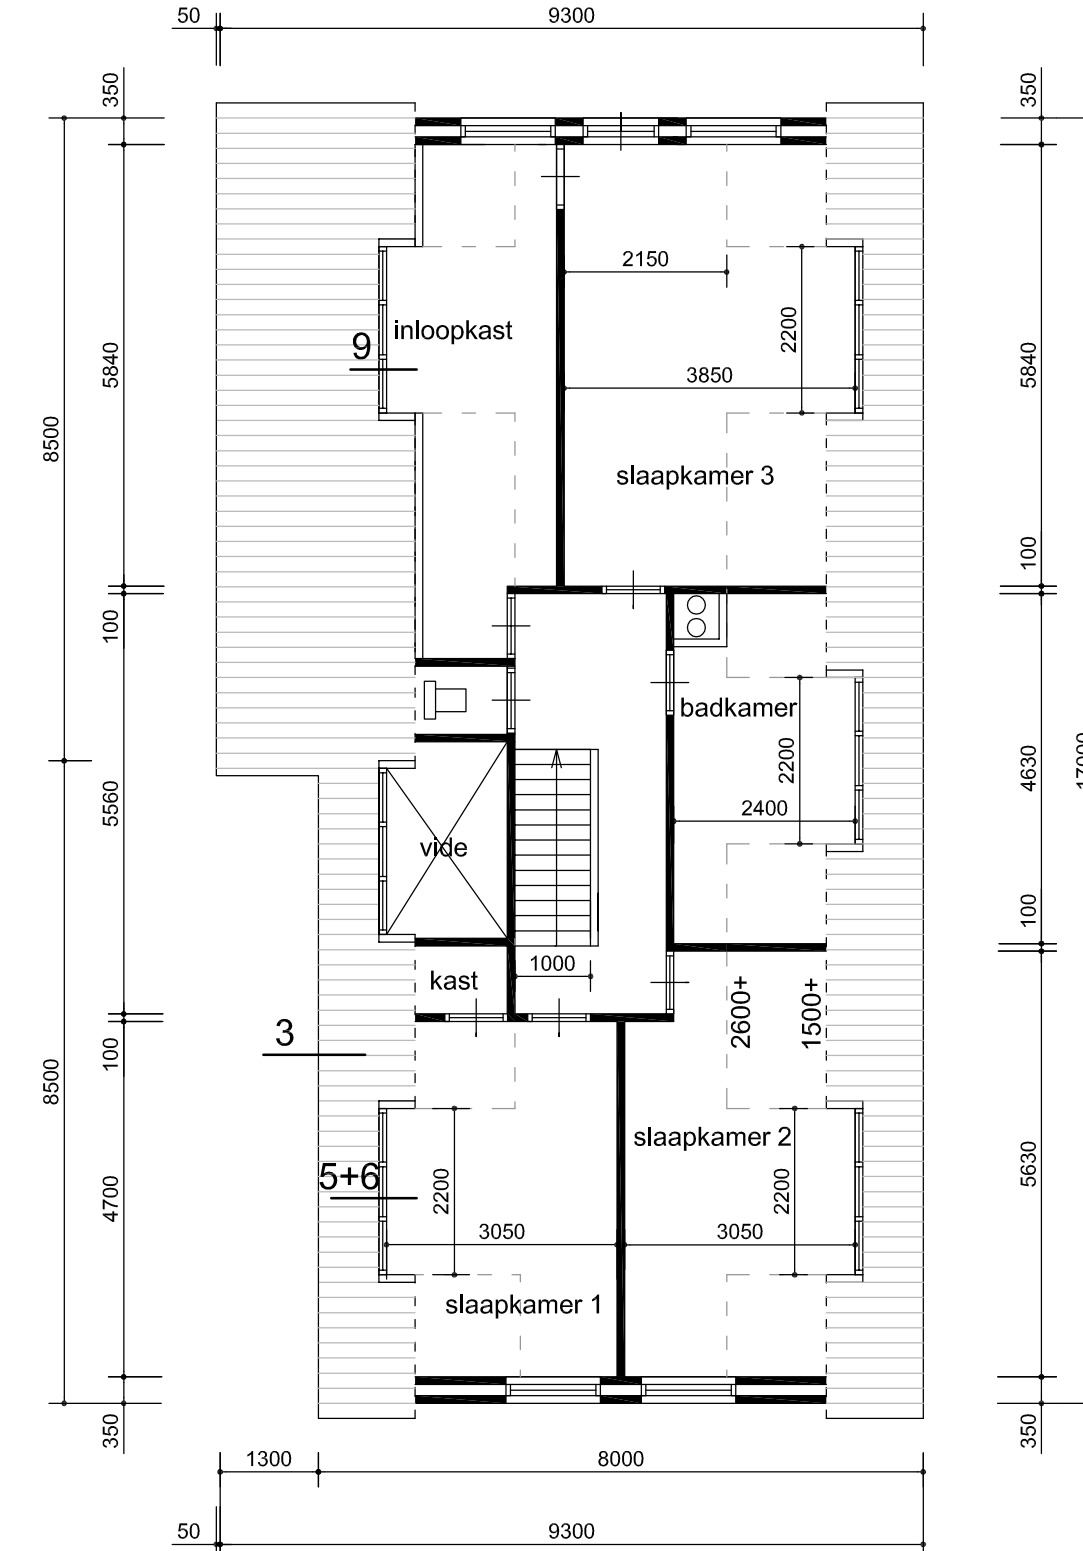

1e verdiepingvloer

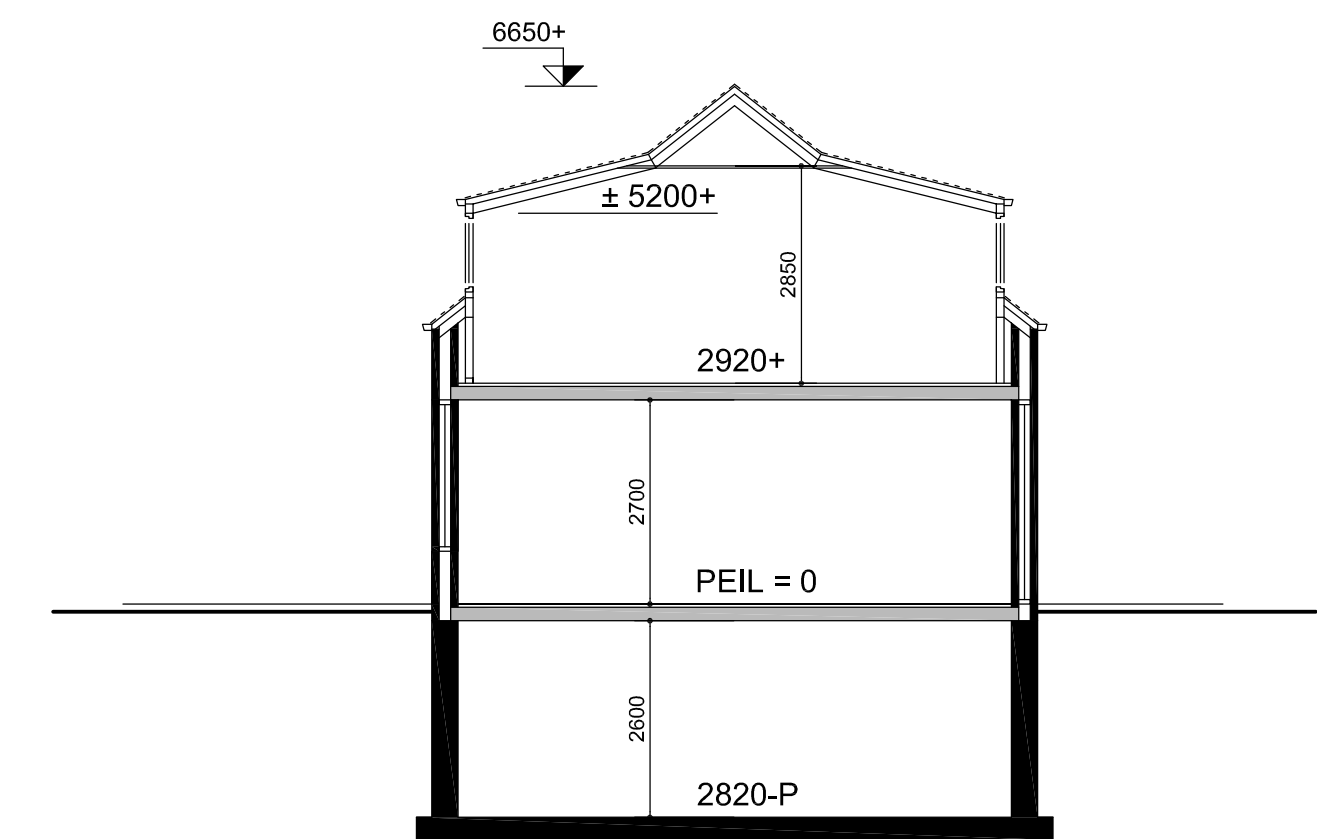

doorsnede

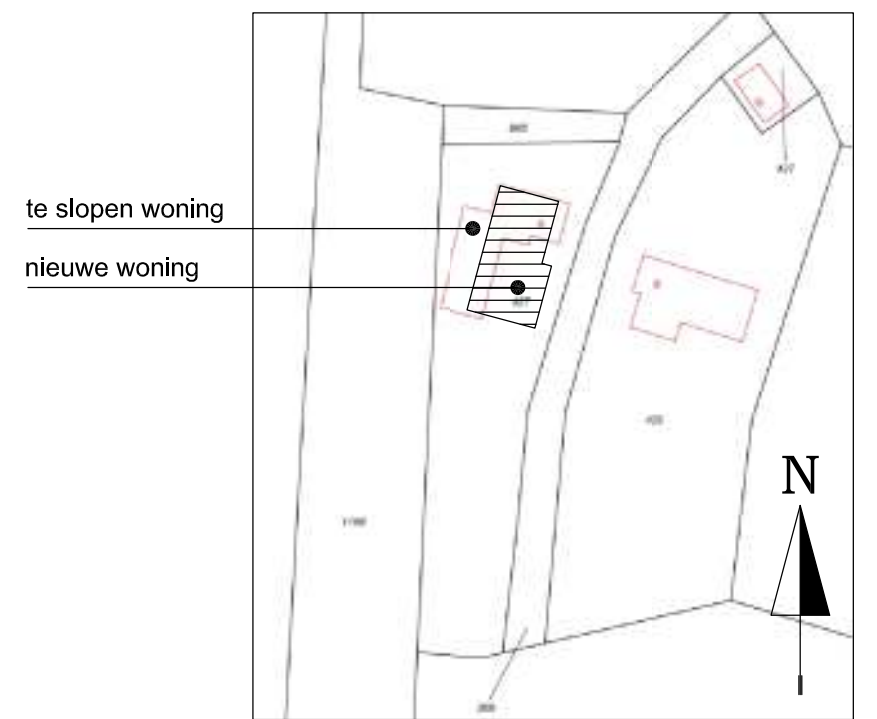

SITUATIE (1:1000)  
gemeente Aalburg  
sectie B  
perc.nr. 427

D	12-08-17	aanpassing ruimtebenoeming kelder
C	19-06-17	aanduiding details
B	20-03-17	arceringen en draairichtingen
A	22-02-17	aanpassingen gevels
revisie	datum	wijziging

**TLK**  
Gangboord 9  
4902 CB Oosterhout  
tel. 06-41002321  
tlk.oosterhout@hotmail.com

project	<b>BOUW van een WONING</b>	werksnr.	<b>411</b>
betreft	<b>PLATTEGRONDEN en GEVELS</b>	tekeningnr.	<b>01</b>
status	<b>AANVRAAG OMGEVINGSVERGUNNING</b>	revisie	<b>D</b>
opdrachtgever:		schaal	1:100
getekend		datum	27-01-14
formaat	A1	tekening blijft eigendom van TLK	

zie ook rapporten:  
411/BBT: Toetsing Bouwbesluit  
411/EPC001: Energieprestatieberekeningen  
411/MPG001: Milieuprestatieberekeningen

details: zie blad 411-04