


voorgevel


linker zijgevel

achtergevel


rechter zijgevel

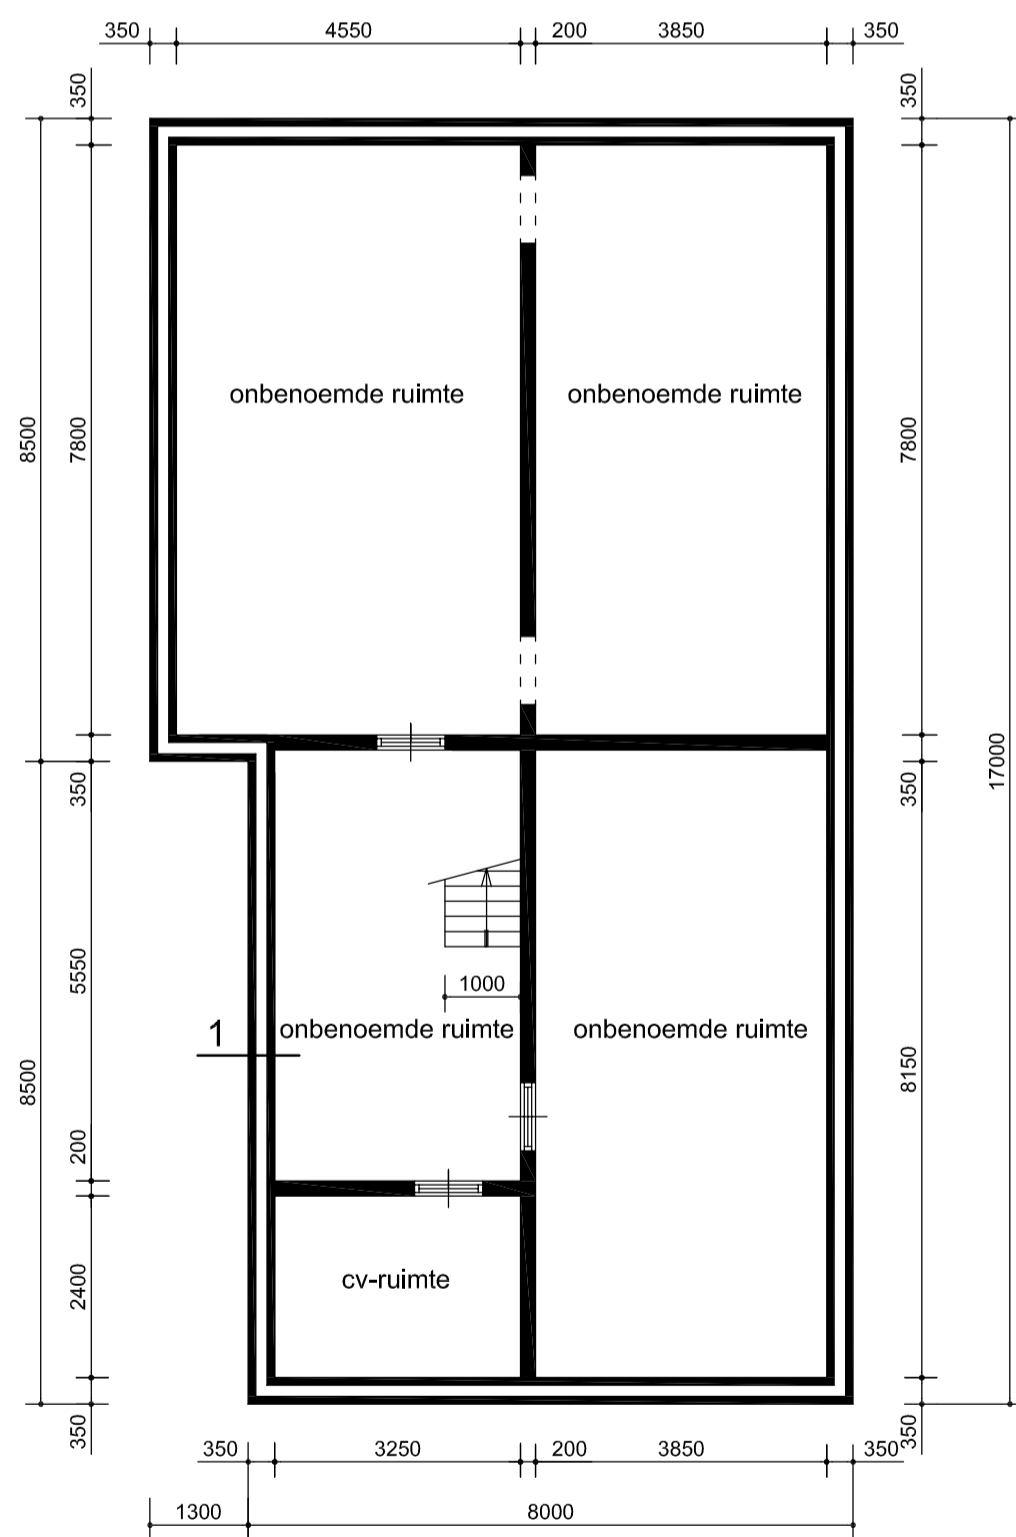


kelder

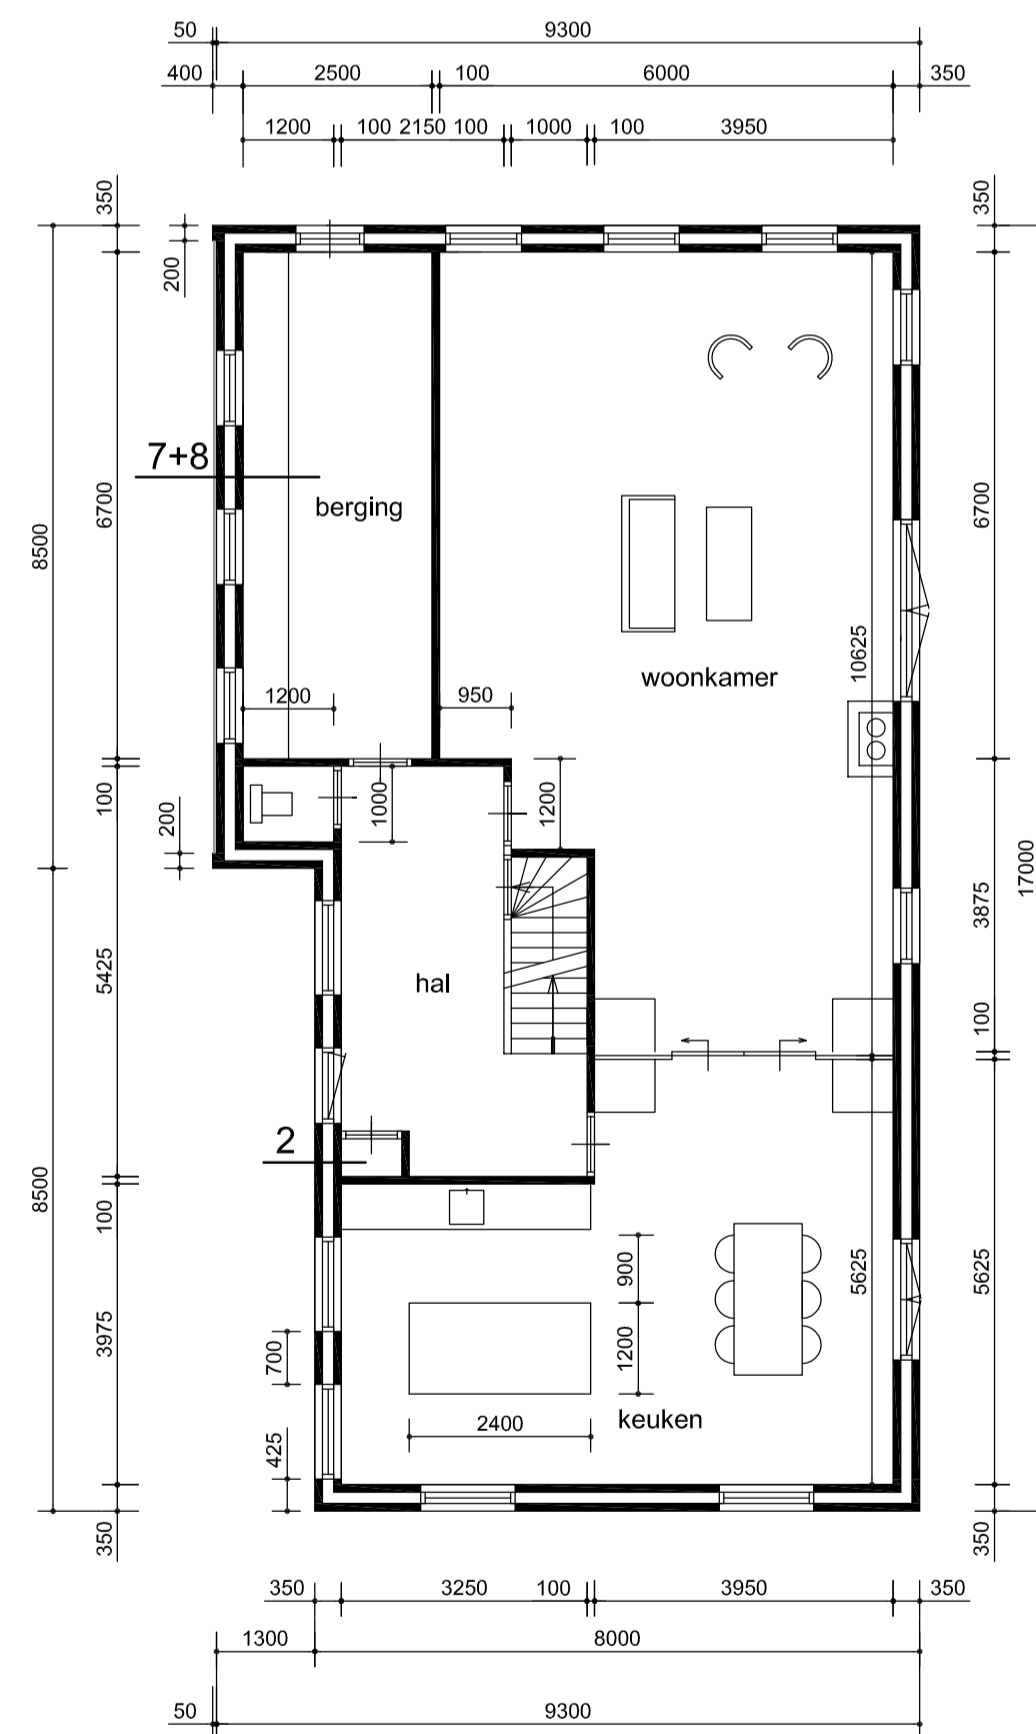


begane grond

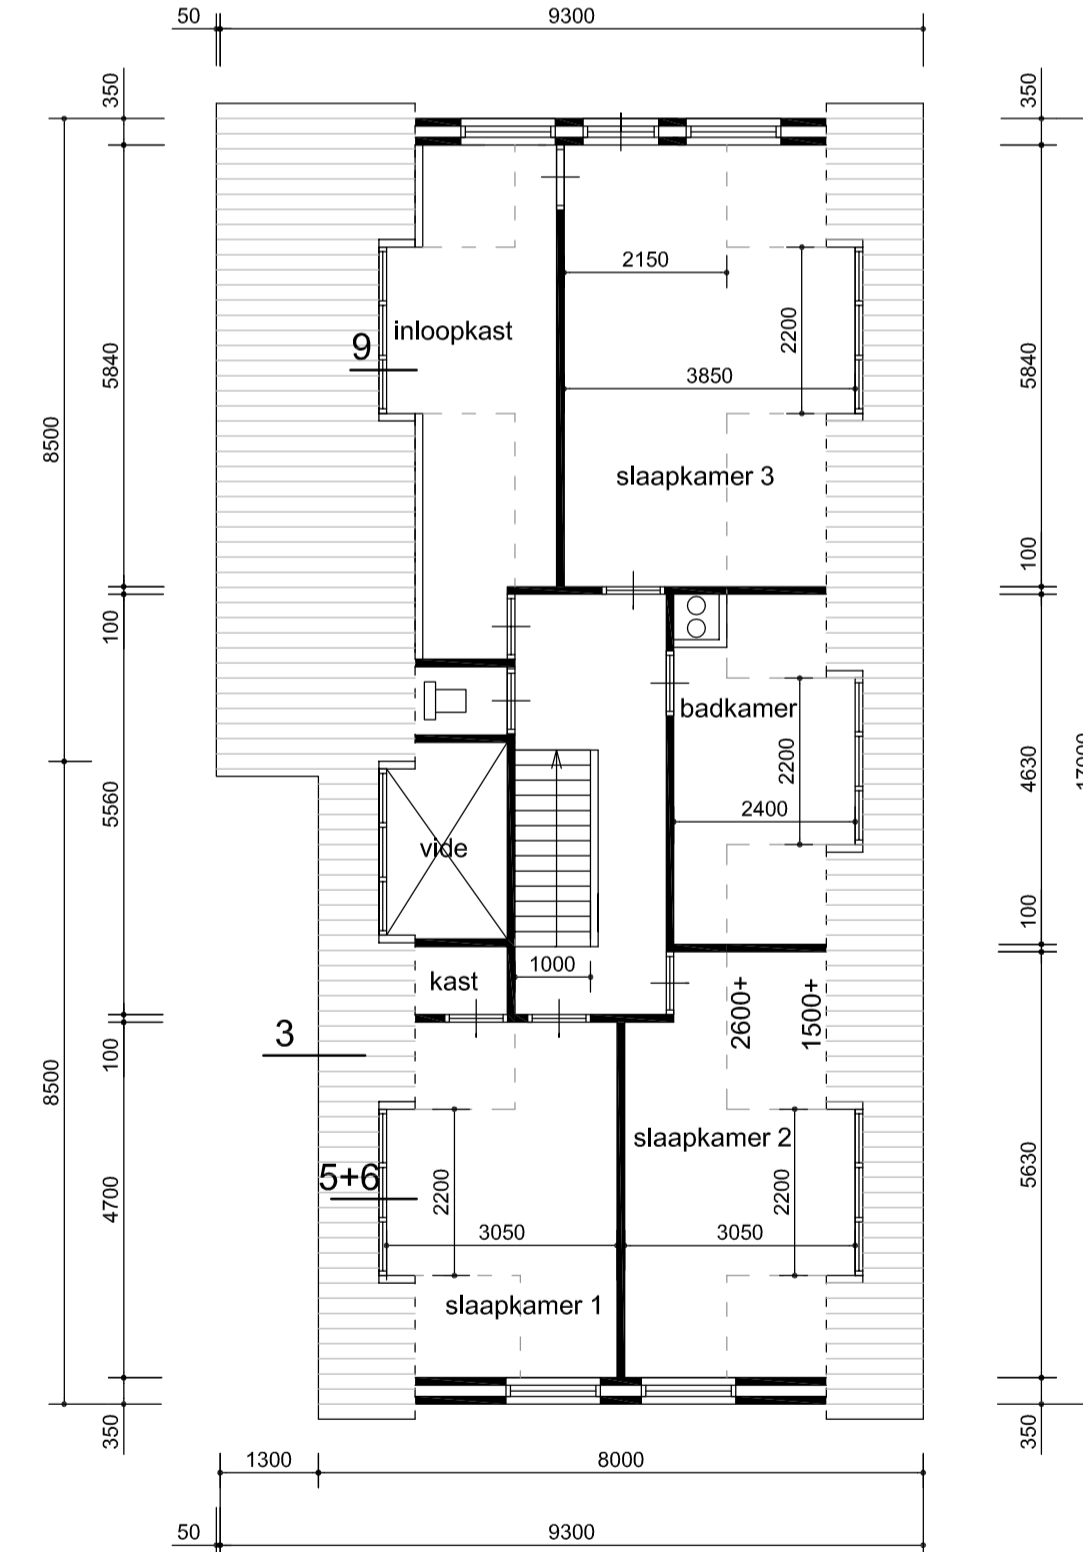

1e verdiepingvloer

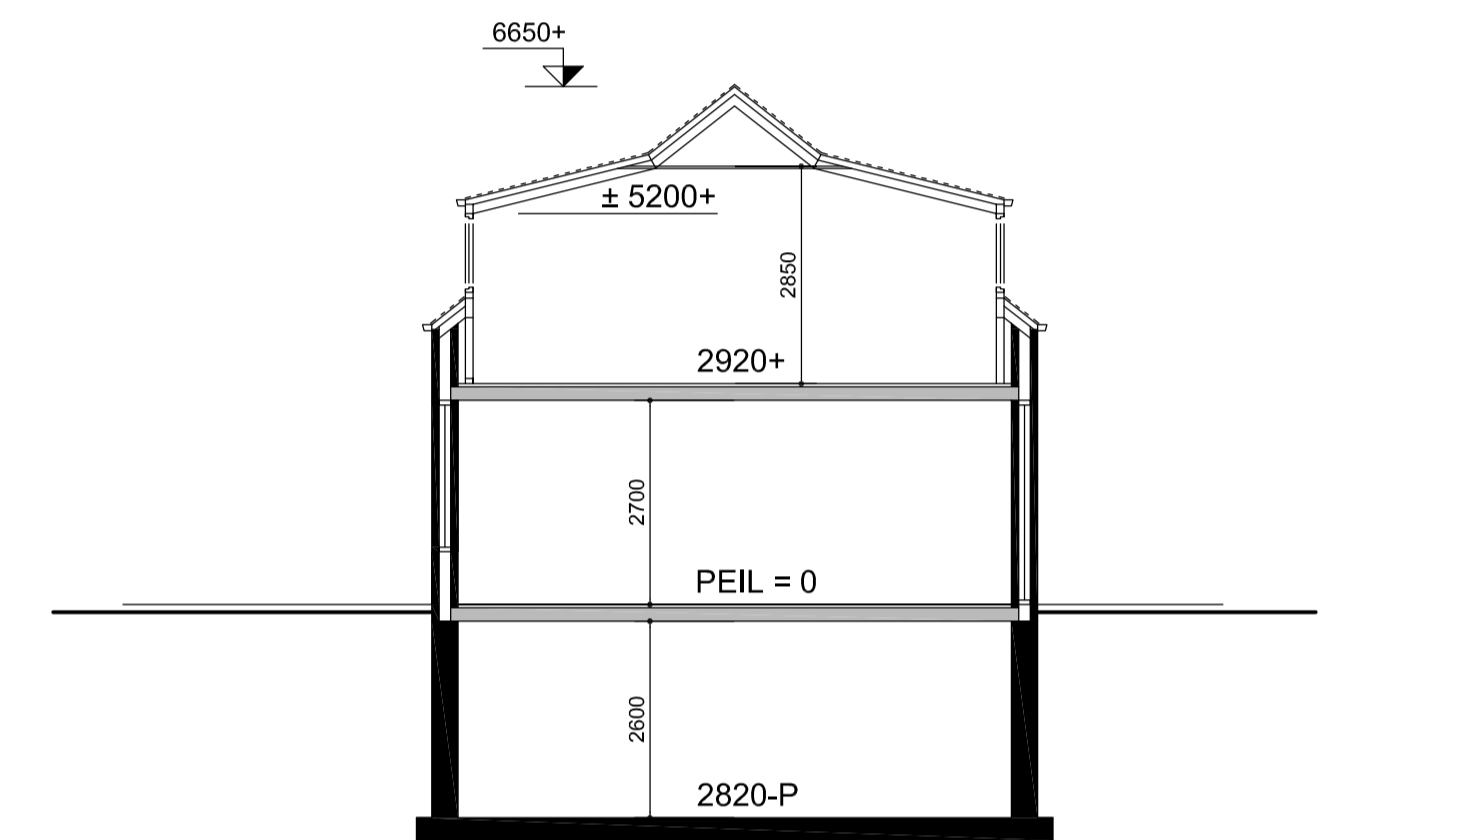

doorsnede

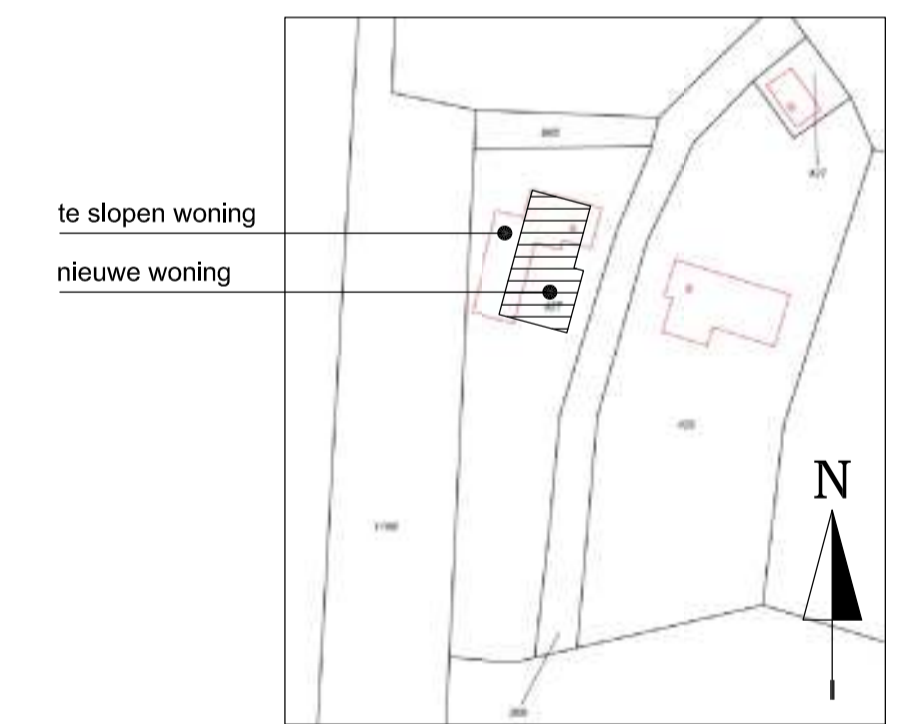

SITUATIE (1:1000)
gemeente Aalburg
sectie B
perc.nr. 427

C	19-06-17	aanduiding details
B	20-03-17	arceringen en draairichtingen
A	22-02-17	aanpassingen gevels
revisie	datum	wijziging

TLK
Gangboord 9
4902 CB Oosterhout
tel. 06-41002321
tlk.oosterhout@hotmail.com

project	BOUW van een WONING	werknr.	411
betreft	PLATTEGRONDEN en GEVELS	tekeningnr.	01
status	AANVRAAG OMGEVINGSVERGUNNING	revisie	C
opdrachtgever:	dhr. te Oosteind	schaal	1:100
getekend:	b.i.	datum	27-01-14
formaat:	A1	tekening blijft eigendom van TLK	

zie ook rapporten:
411/BBT: Toetsing Bouwbesluit
411/EPC001: Energieprestatieberekeningen
411/MPG001: Milieuprestatieberekeningen

details: zie blad 411-04