



voorgevel

linker zijgevel

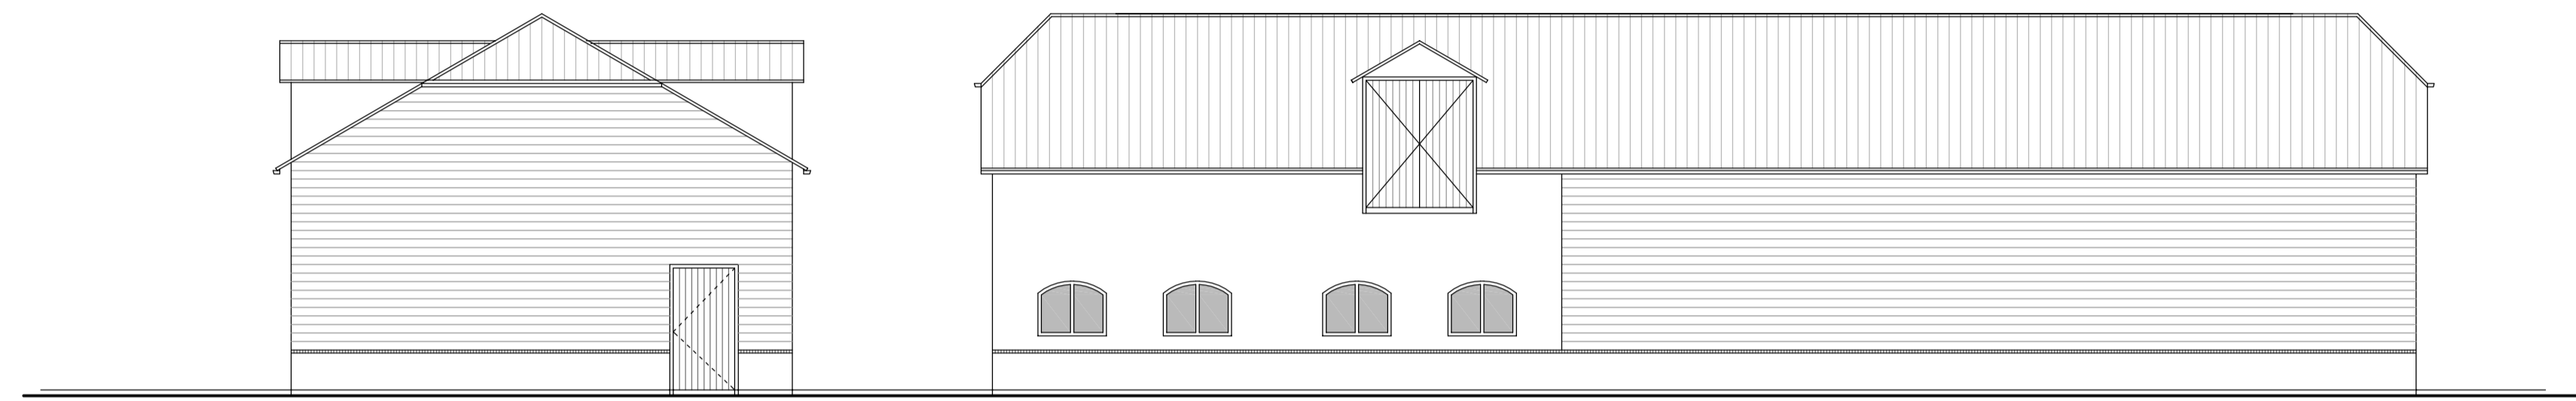


achtergevel


rechter zijgevel

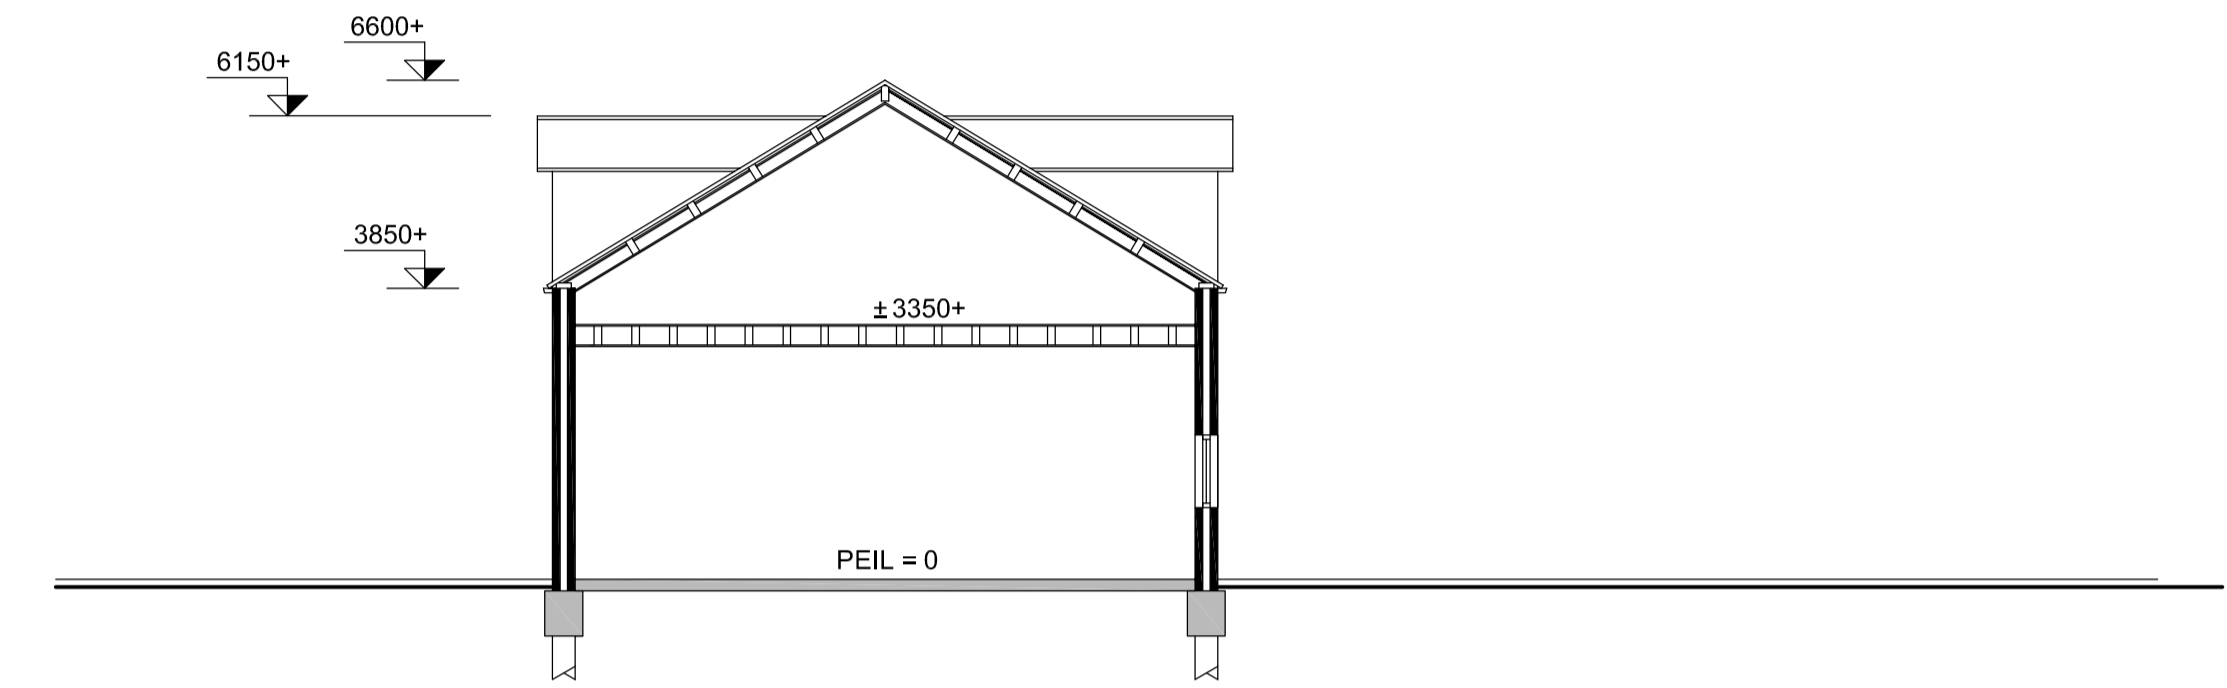


doorsnede

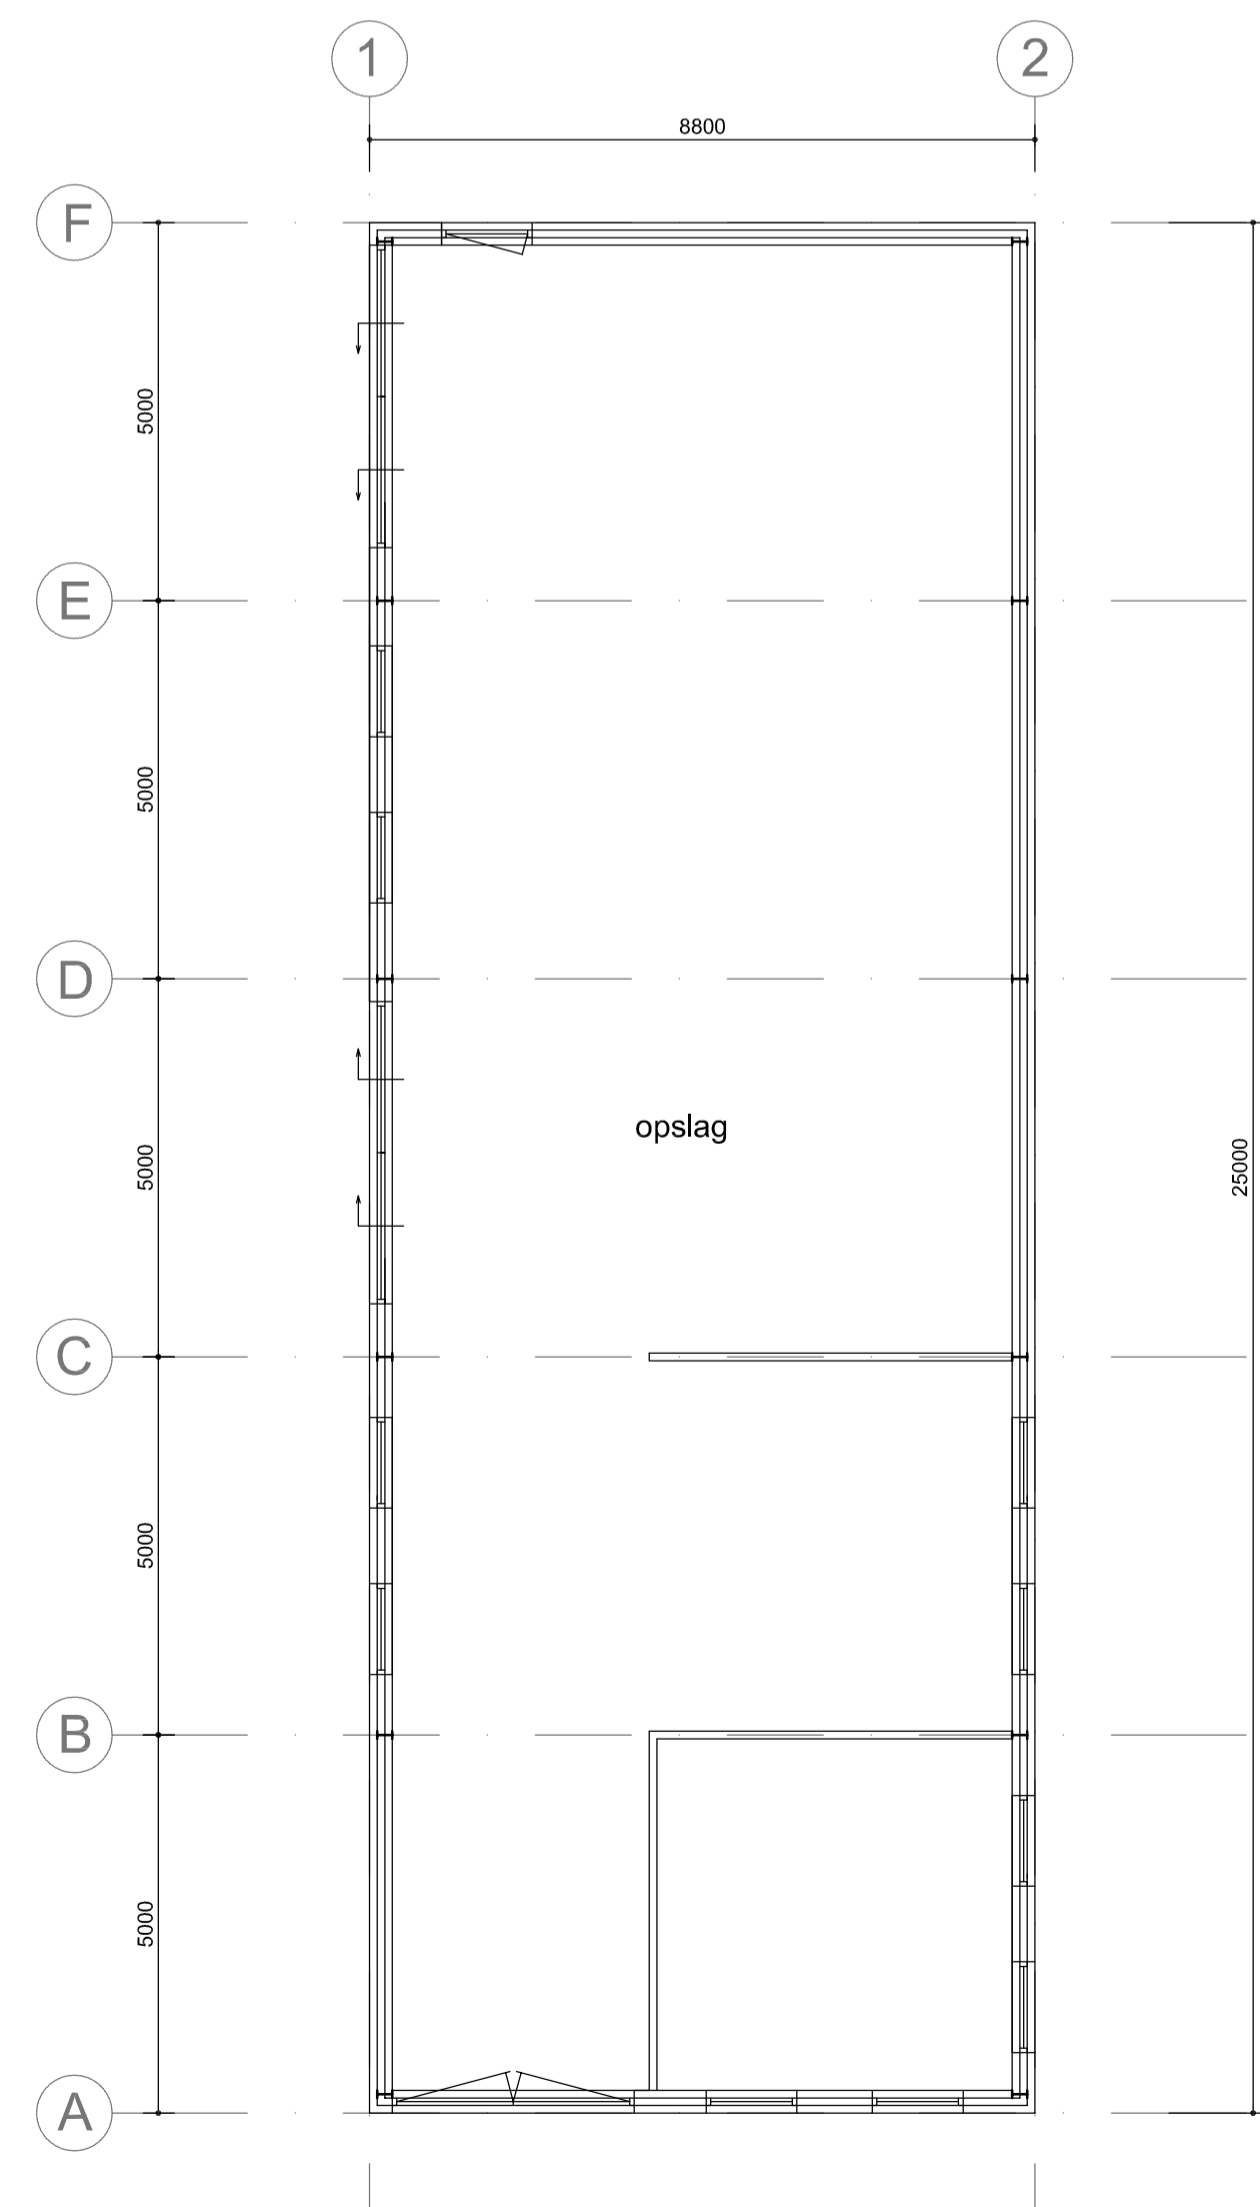

begane grond

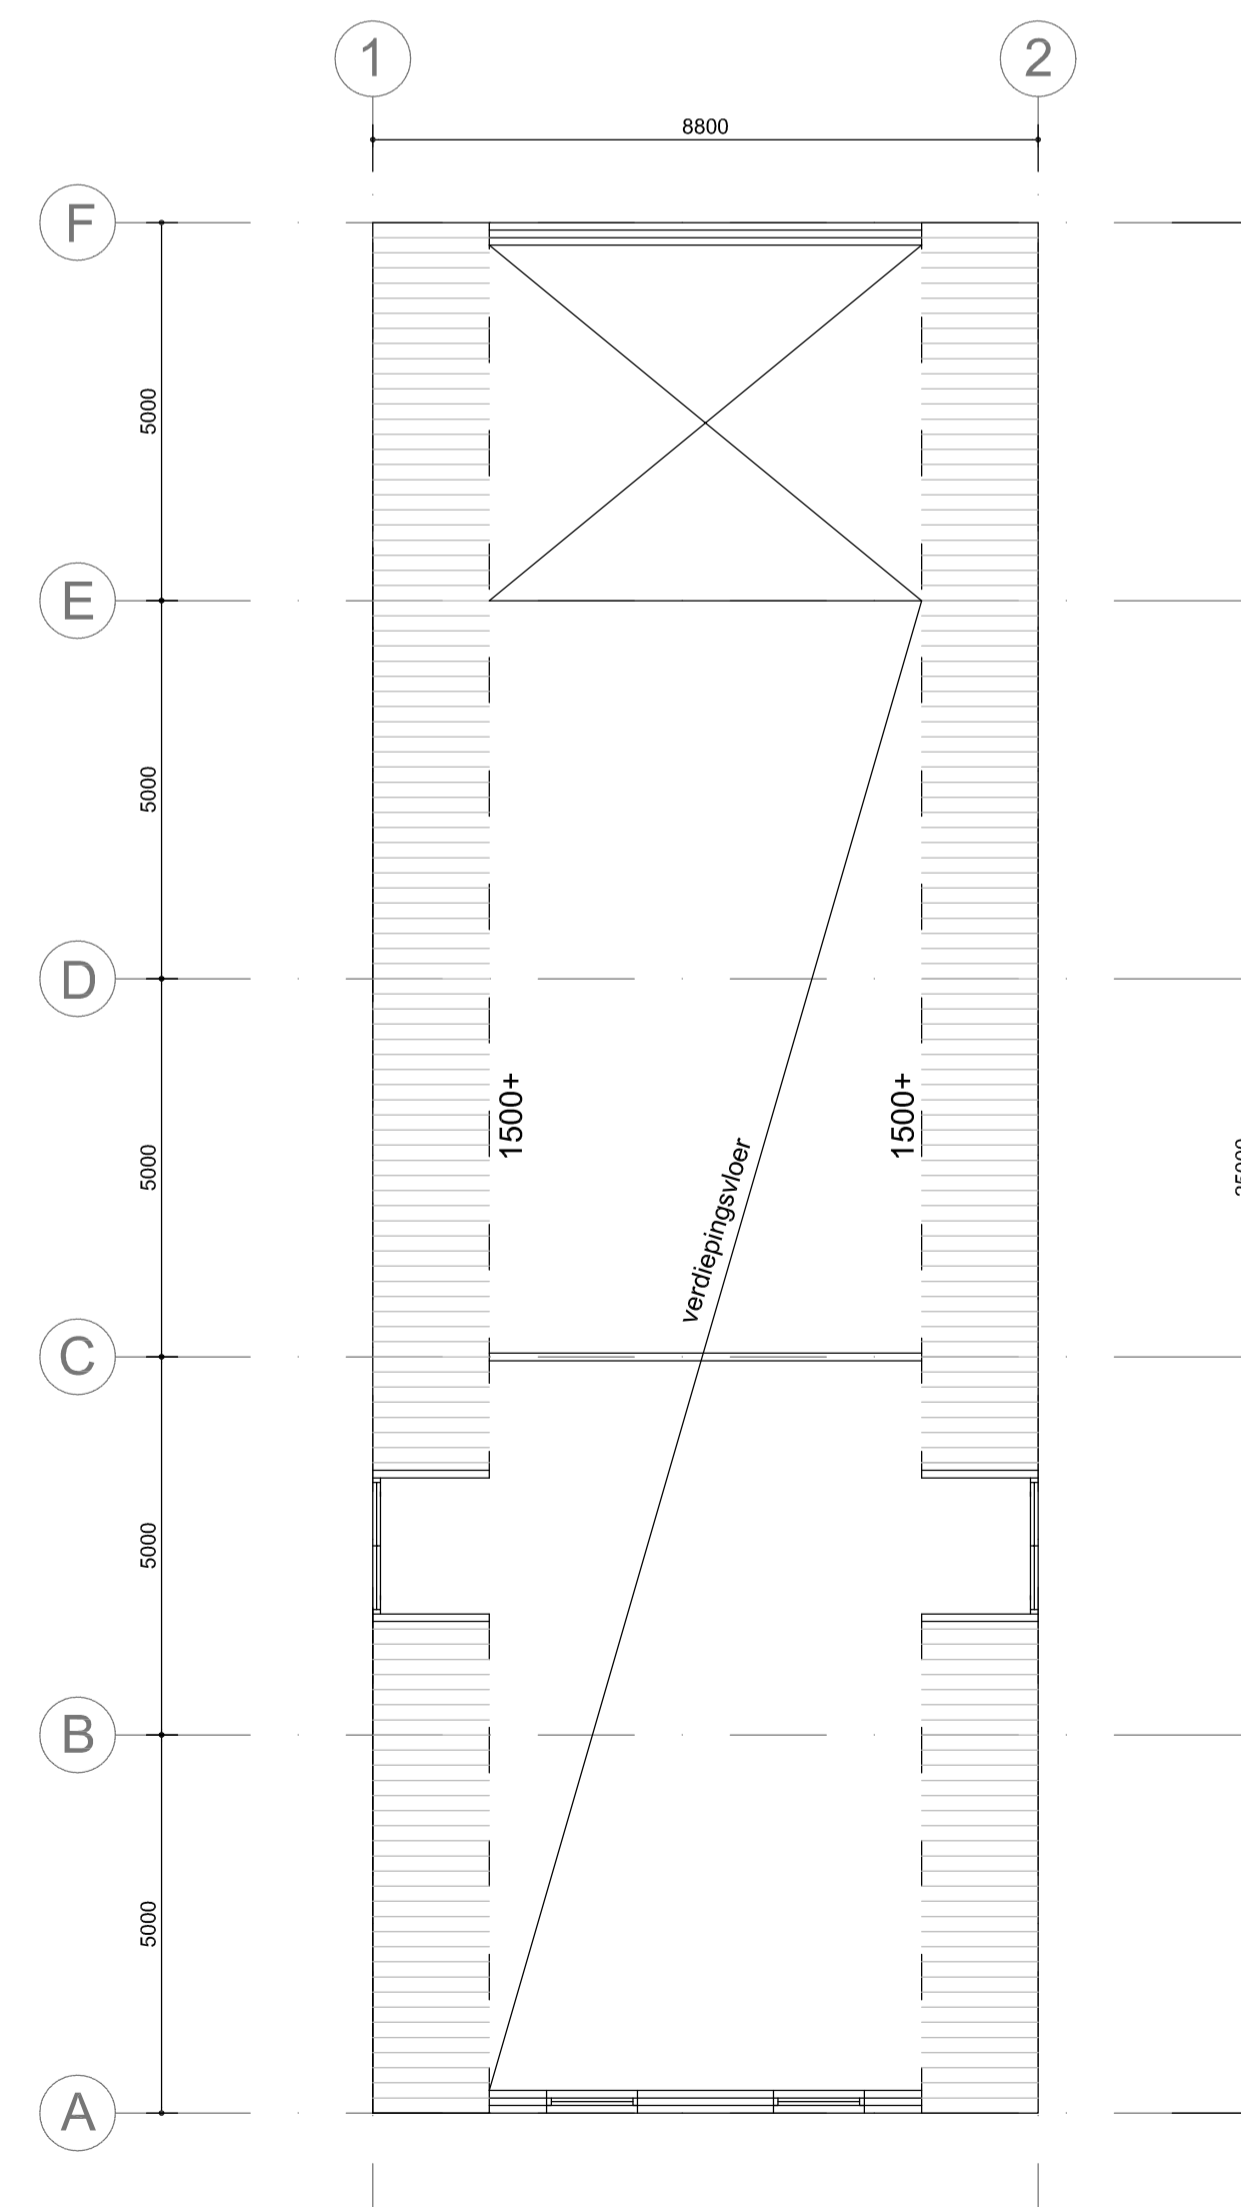

1e verdiepingsvloer

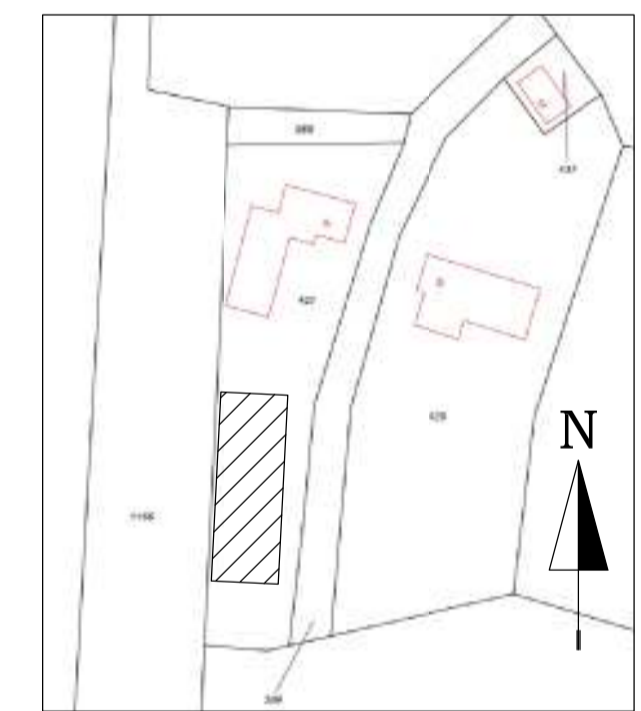

SITUATIE (1:1000)
gemeente Aalburg
sectie B
perc.nr. 427

revisie	datum	wijziging
C	15-03-17	draairichtingen en arceringen
B	20-02-17	aanpassingen houten delen
A	14-10-16	nieuw ontwerp

TLK
Gangboord 9
4902 CB Oosterhout
tel. 06-41002321
tlk.oosterhout@hotmail.com

project	BOUW van een SCHUUR	werknr.	411
betreft	PLATTEGRONDEN en GEVELS	tekeningnr.	11
status	AANVRAAG OMGEVINGSVERGUNNING	revisie	C
opdrachtgever:		schaal	1:100
getekend :			
datum :	27-01-15		
formaat :	A1		

tekening blijft eigendom van TLK