


1355

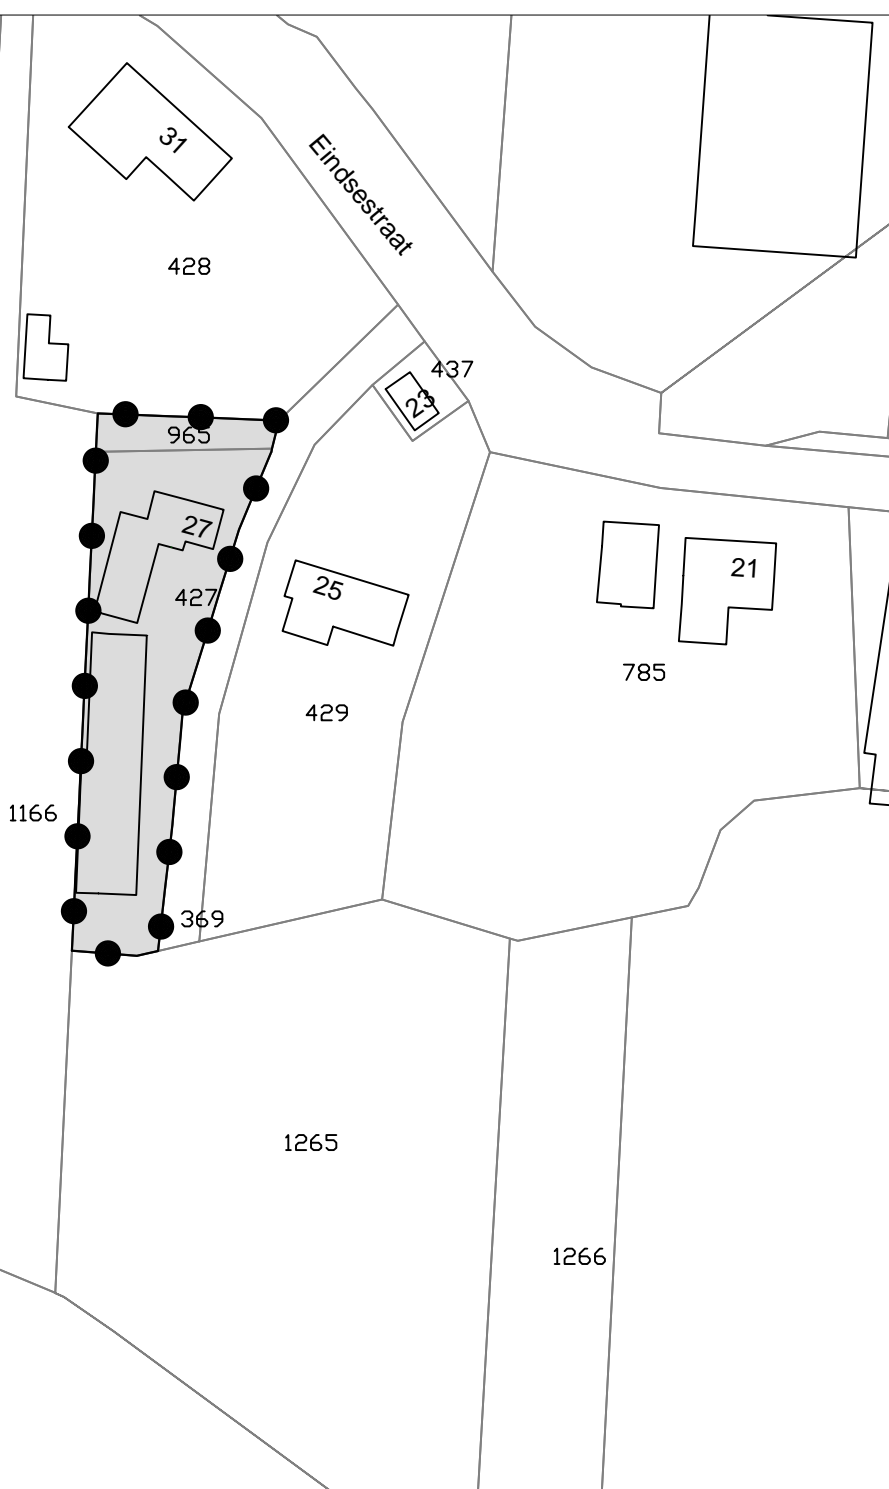

### Legenda



Besluitgebied



Besluitvlak

Omgevingsvergunning:

Eindsestraat 27  
Drongelen  
Gemeente Aalburg

Opdrachtgever: [ ]

Status: ontwerp

Get.: WDK Datum: 21-06-2018

Formaat: A4 Schaal: 1:1000

Tekeningnummer:  
NL.IMRO.0738.OV8020-ON01

GIS/CAD  
Ondersteuning  
en software

Dalenstraat 4B, 5466 PM Eerde  
Tel: 0413-303279  
E-mail: info@bragis.nl  
Web: www.bragis.nl