


**Legenda**


- Werkingsgrens
- Bestaande kadastrale grenzen
- Bestaande situatie
- Bestaande hoogte in meters t.o.v. N.A.P.
- 0.02 Bestaande dorpshoogte bebouwing in meters t.o.v. N.A.P.
- Nieuwe situatie
- Aanbrengen controleput, PVC Ø600mm
- Aanbrengen draainput
- Aanbrengen riolering, PVC Ø125mm
- Aanbrengen drainage Ø65, afstand h.o.h. 4,00m
- Aanbrengen beregning
- Aanbrengen hydrant
- Aanbrengen ballenvanger
- Aanbrengen leunhekwerk
- Aanbrengen straatkolk, incl. kolk aansluiting PVC Ø125
- Aanbrengen opstuitband 100x200mm
- Aanbrengen betonplaten, afm. 2000x2000x140mm
- Aanbrengen begroeiingsbosaag
- Aanbrengen betontegels 300x300x80mm
- Herstraten elementenverharding
- Aanbrengen spekerspoort, hoogte 0,75m
- Aanbrengen onderhoudspoot, hoogte 0,75m
- Aanbrengen lichtmast (locale indicatief)
- Aanbrengen zitbank
- Aanbrengen afvalbak
- Nieuwe hoogte in meters t.o.v. N.A.P.

**Opmerkingen**


- Maatvoering in meters
- Materiaalmaat in millimeters
- Hoogtemaatvoering in meters t.o.v. N.A.P.

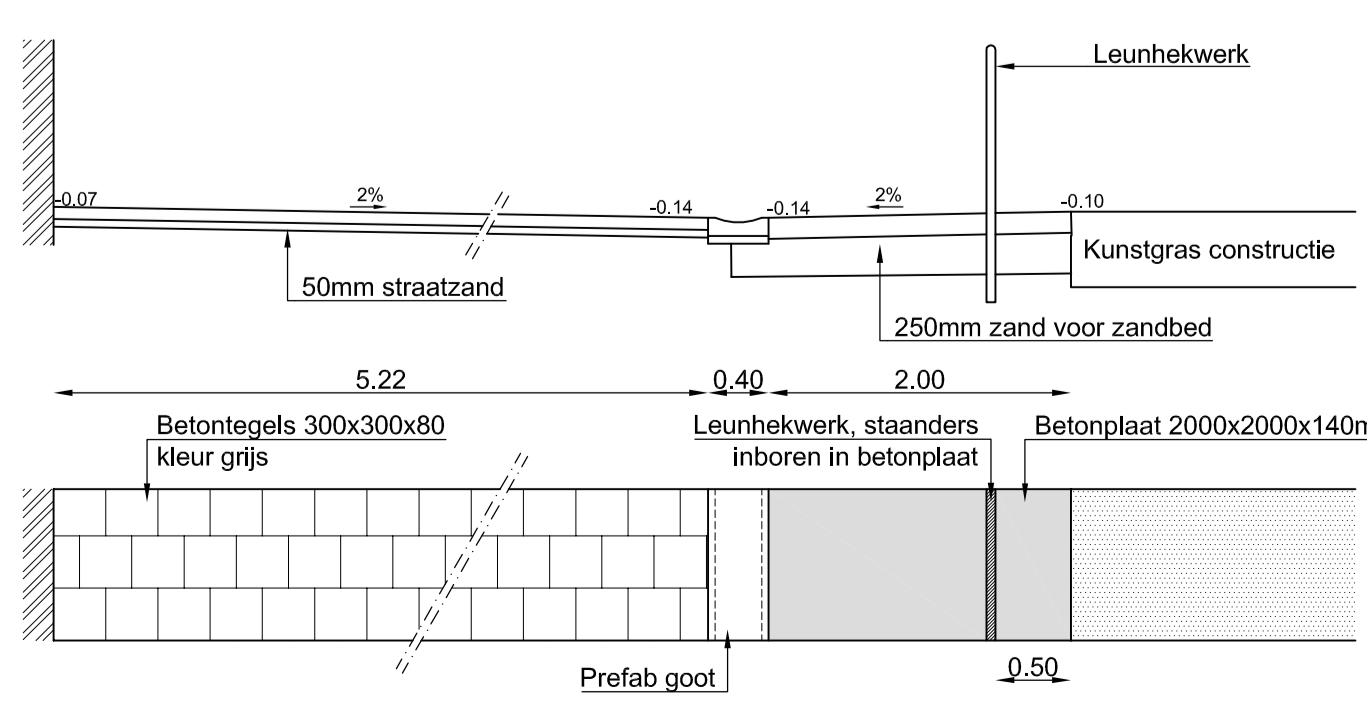


Dwarsprofiel A - A'  
Schaal 1:50

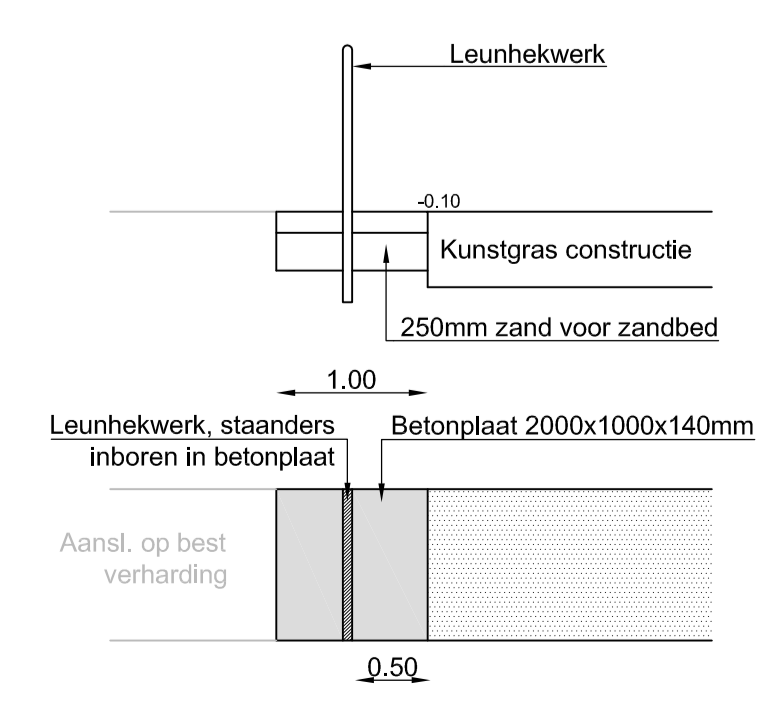

Dwarsprofiel B - B'  
Schaal 1:50

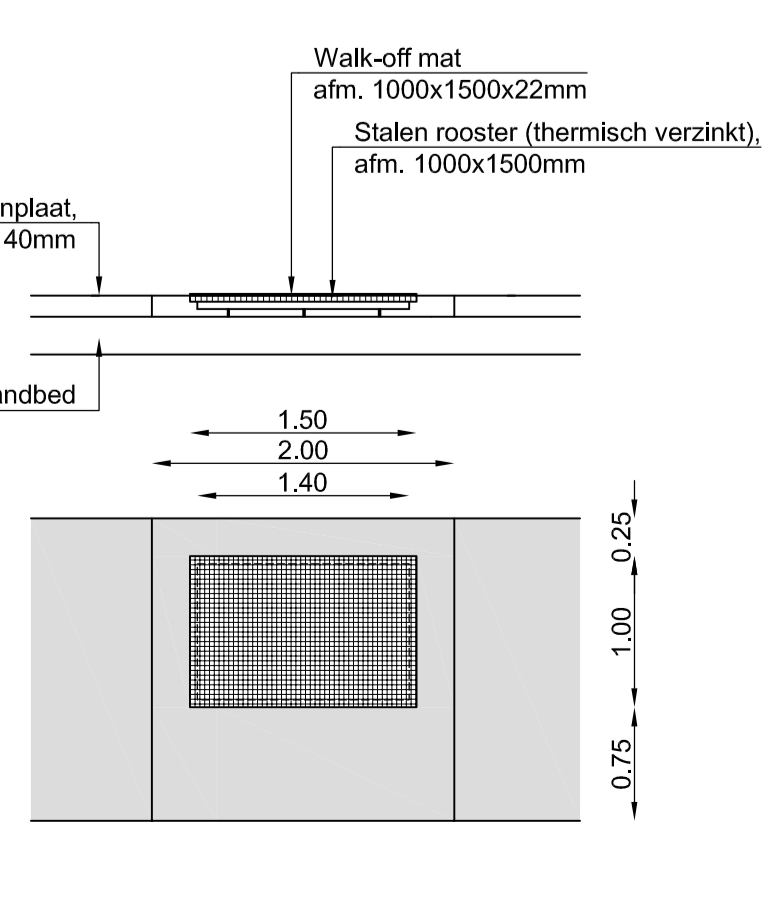

Detail walk-off mat  
Schaal 1:50

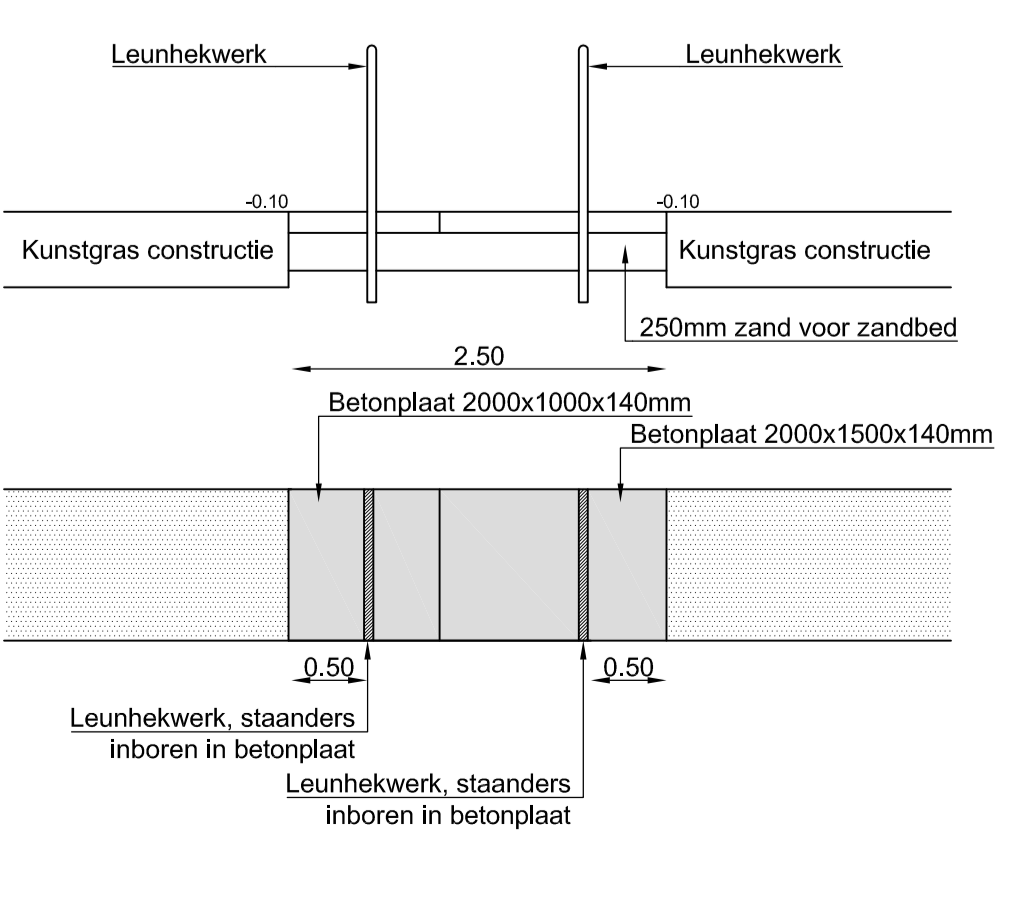

Dwarsprofiel D - D'  
Schaal 1:50

**ProCensus**  
Advies en adviesbureau

project: **Aanleg natuurgras en kunstgras voetbalveld V.V. Altera**

ontwerper: J. van Houtum

onderwerp: **Nieuwe situatie**  
Overzicht, profielen & details

opdrachtgever: **Gemeente Werkendam**

projectnummer: **18.540**

status: **Definitief**

datum: **25-01-2011**

schaal: **A0**

formaat: **1:200**

paraaf: **[Signature]**

datum: **[Date]**

tekeningnummer: **BE\_004.02**

blz 01 van 01