




RENVOOI HOUTWAL

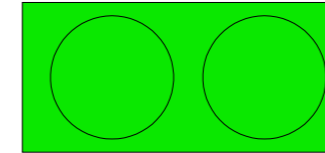


nieuw aan te planten houtwal
hoofdbomen h.o.h. 10 meter met hier tussen
inheemse struiken / struweel beplanting

SAMENSTELLING HOUTWAL

15%	quercus robur	zomer eik
15%	alnus glutinosa	zwarte els
14%	acer campestre	veldesdoorn
14%	viburnum opulus	gelderse roos
14%	corylus avellana	hazelaar
14%	amelanchier canadensis	krent
14%	cornus alba	kornoelje



groepering beplanting: per 6 stuks
 verdeling beplanting: evenredig over gehele beplantingstrook
 plantverband: kruisverband
 onderlinge plantafstand: 1,25 meter x 1,50 meter

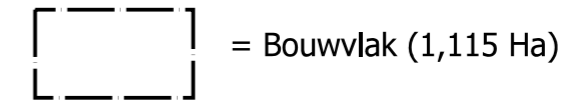

Totale beplantingsoppervlakte is 1130m² (>10% van bouwvlak)

SITUATIE

Kadastrale gemeente: Woudrichem
 Sectie: D nummer(s): 2069, 2070 & 2132
 Schaal: 1: 1000

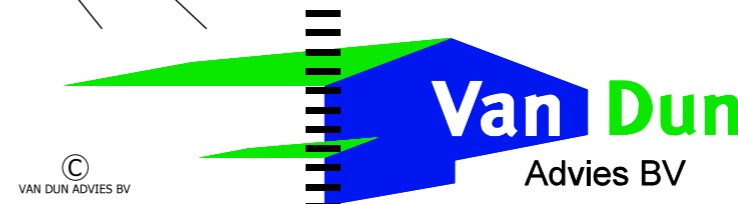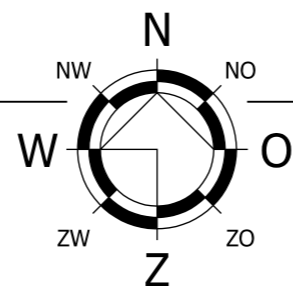

Dorpsstraat 54 Postel 8
 5113 TE ULICOTEN 5711 ET SOMEREN
 Tel.: (013) 519 94 58 Tel.: (0493) 745 015
 Fax: (013) 519 97 27
 www.vandunadvies.nl info@vandunadvies.nl

IN OPDRACHT VAN		PROJECT	14104.005	WIJZIGINGEN
Firma Jacquemijns - Kant		TEKENAAR	SdG	1 ^e .
Cornelis Branderhorststraat 10		SCHAAL	1:1000	2 ^e .
4266 EL EETHEN		BLAD	1-01	3 ^e .
TELEFOON	06 - 12 14 23 90	DATUM	19 jan 15	4 ^e .
TEKENING	Beplantingsplan			
ONDERWERP	Agrarisch bedrijf aan de Almkerkseweg 4 te Woudrichem			