


Werkendam

Tekening behorend bij
voorbereidingsbesluit

(NOG TE DIGITALISEREN).

VS **VS-1**
NL.IMRO.0874.PRPPBP201801-~~VSB1~~

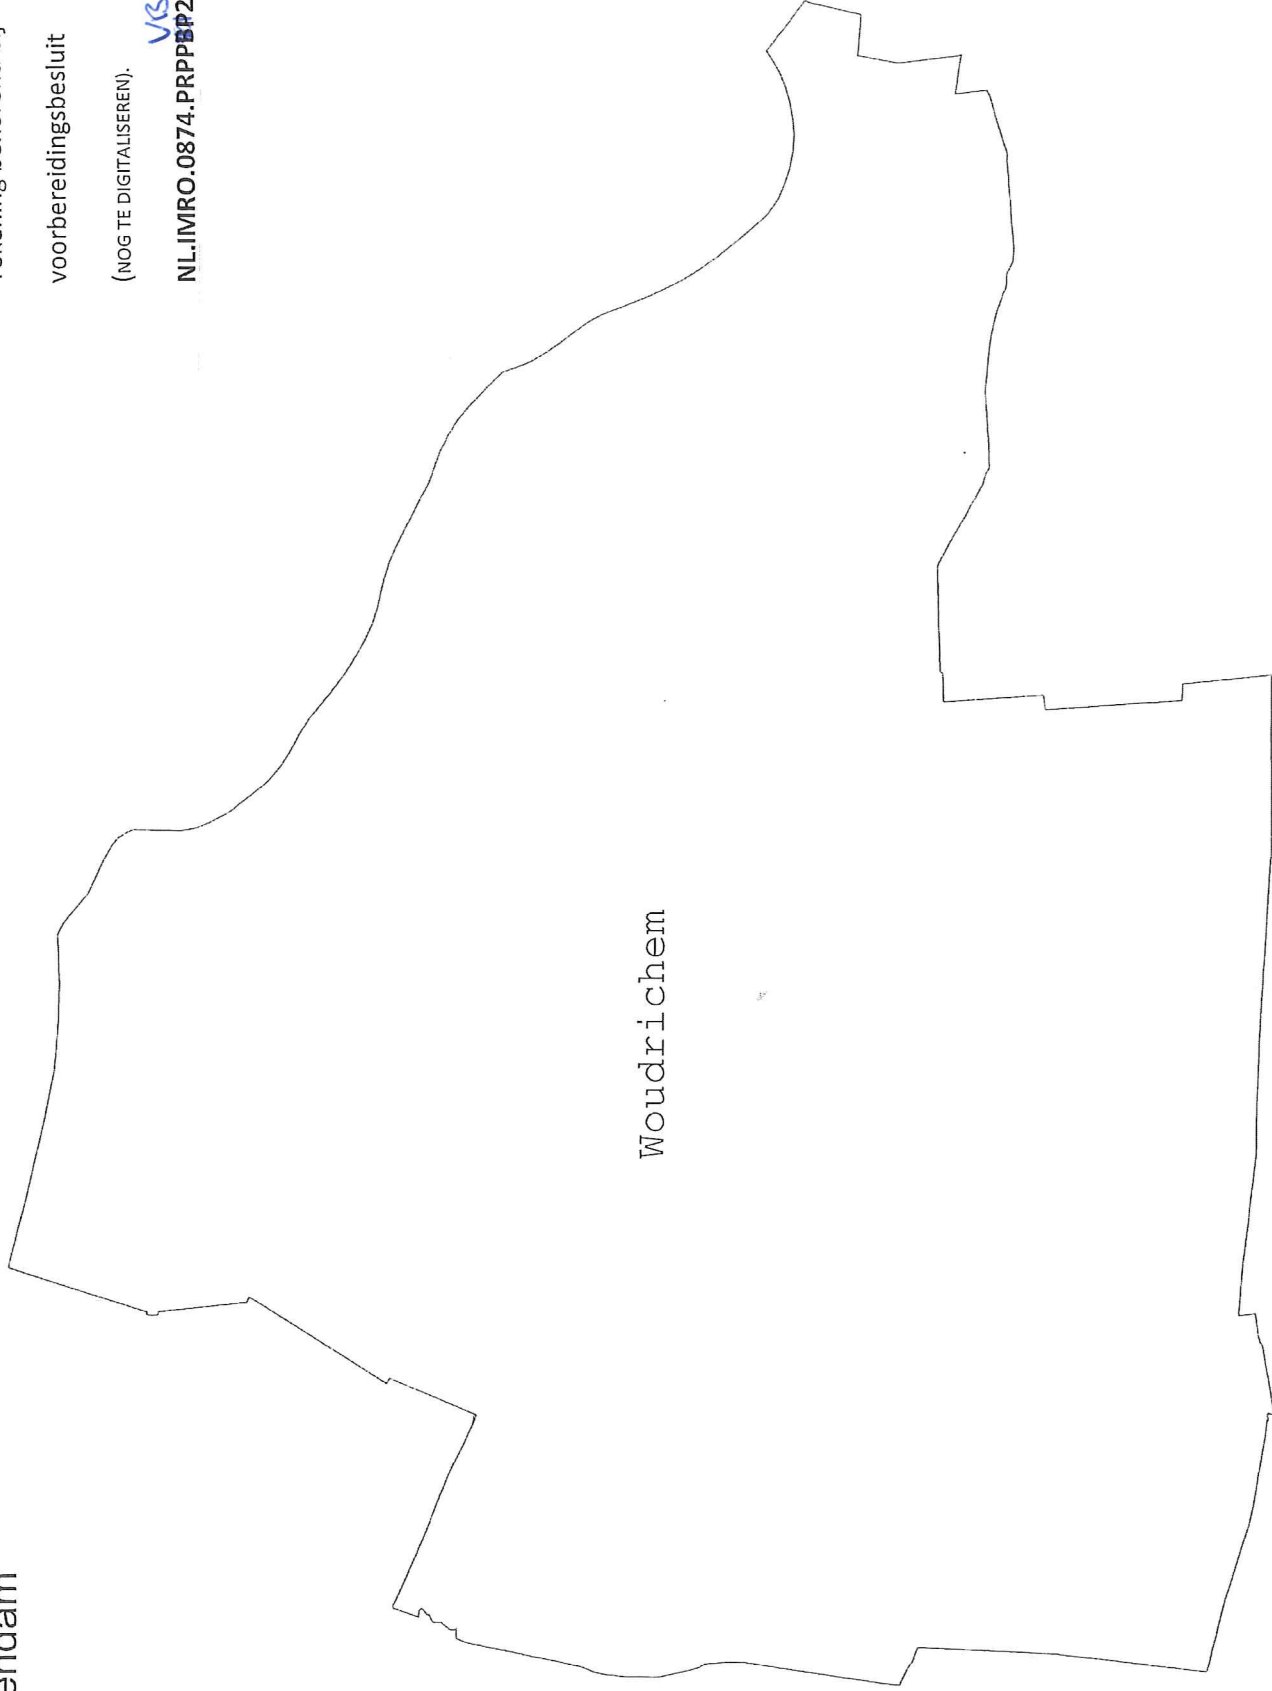

Woudrichem

Aalburg