


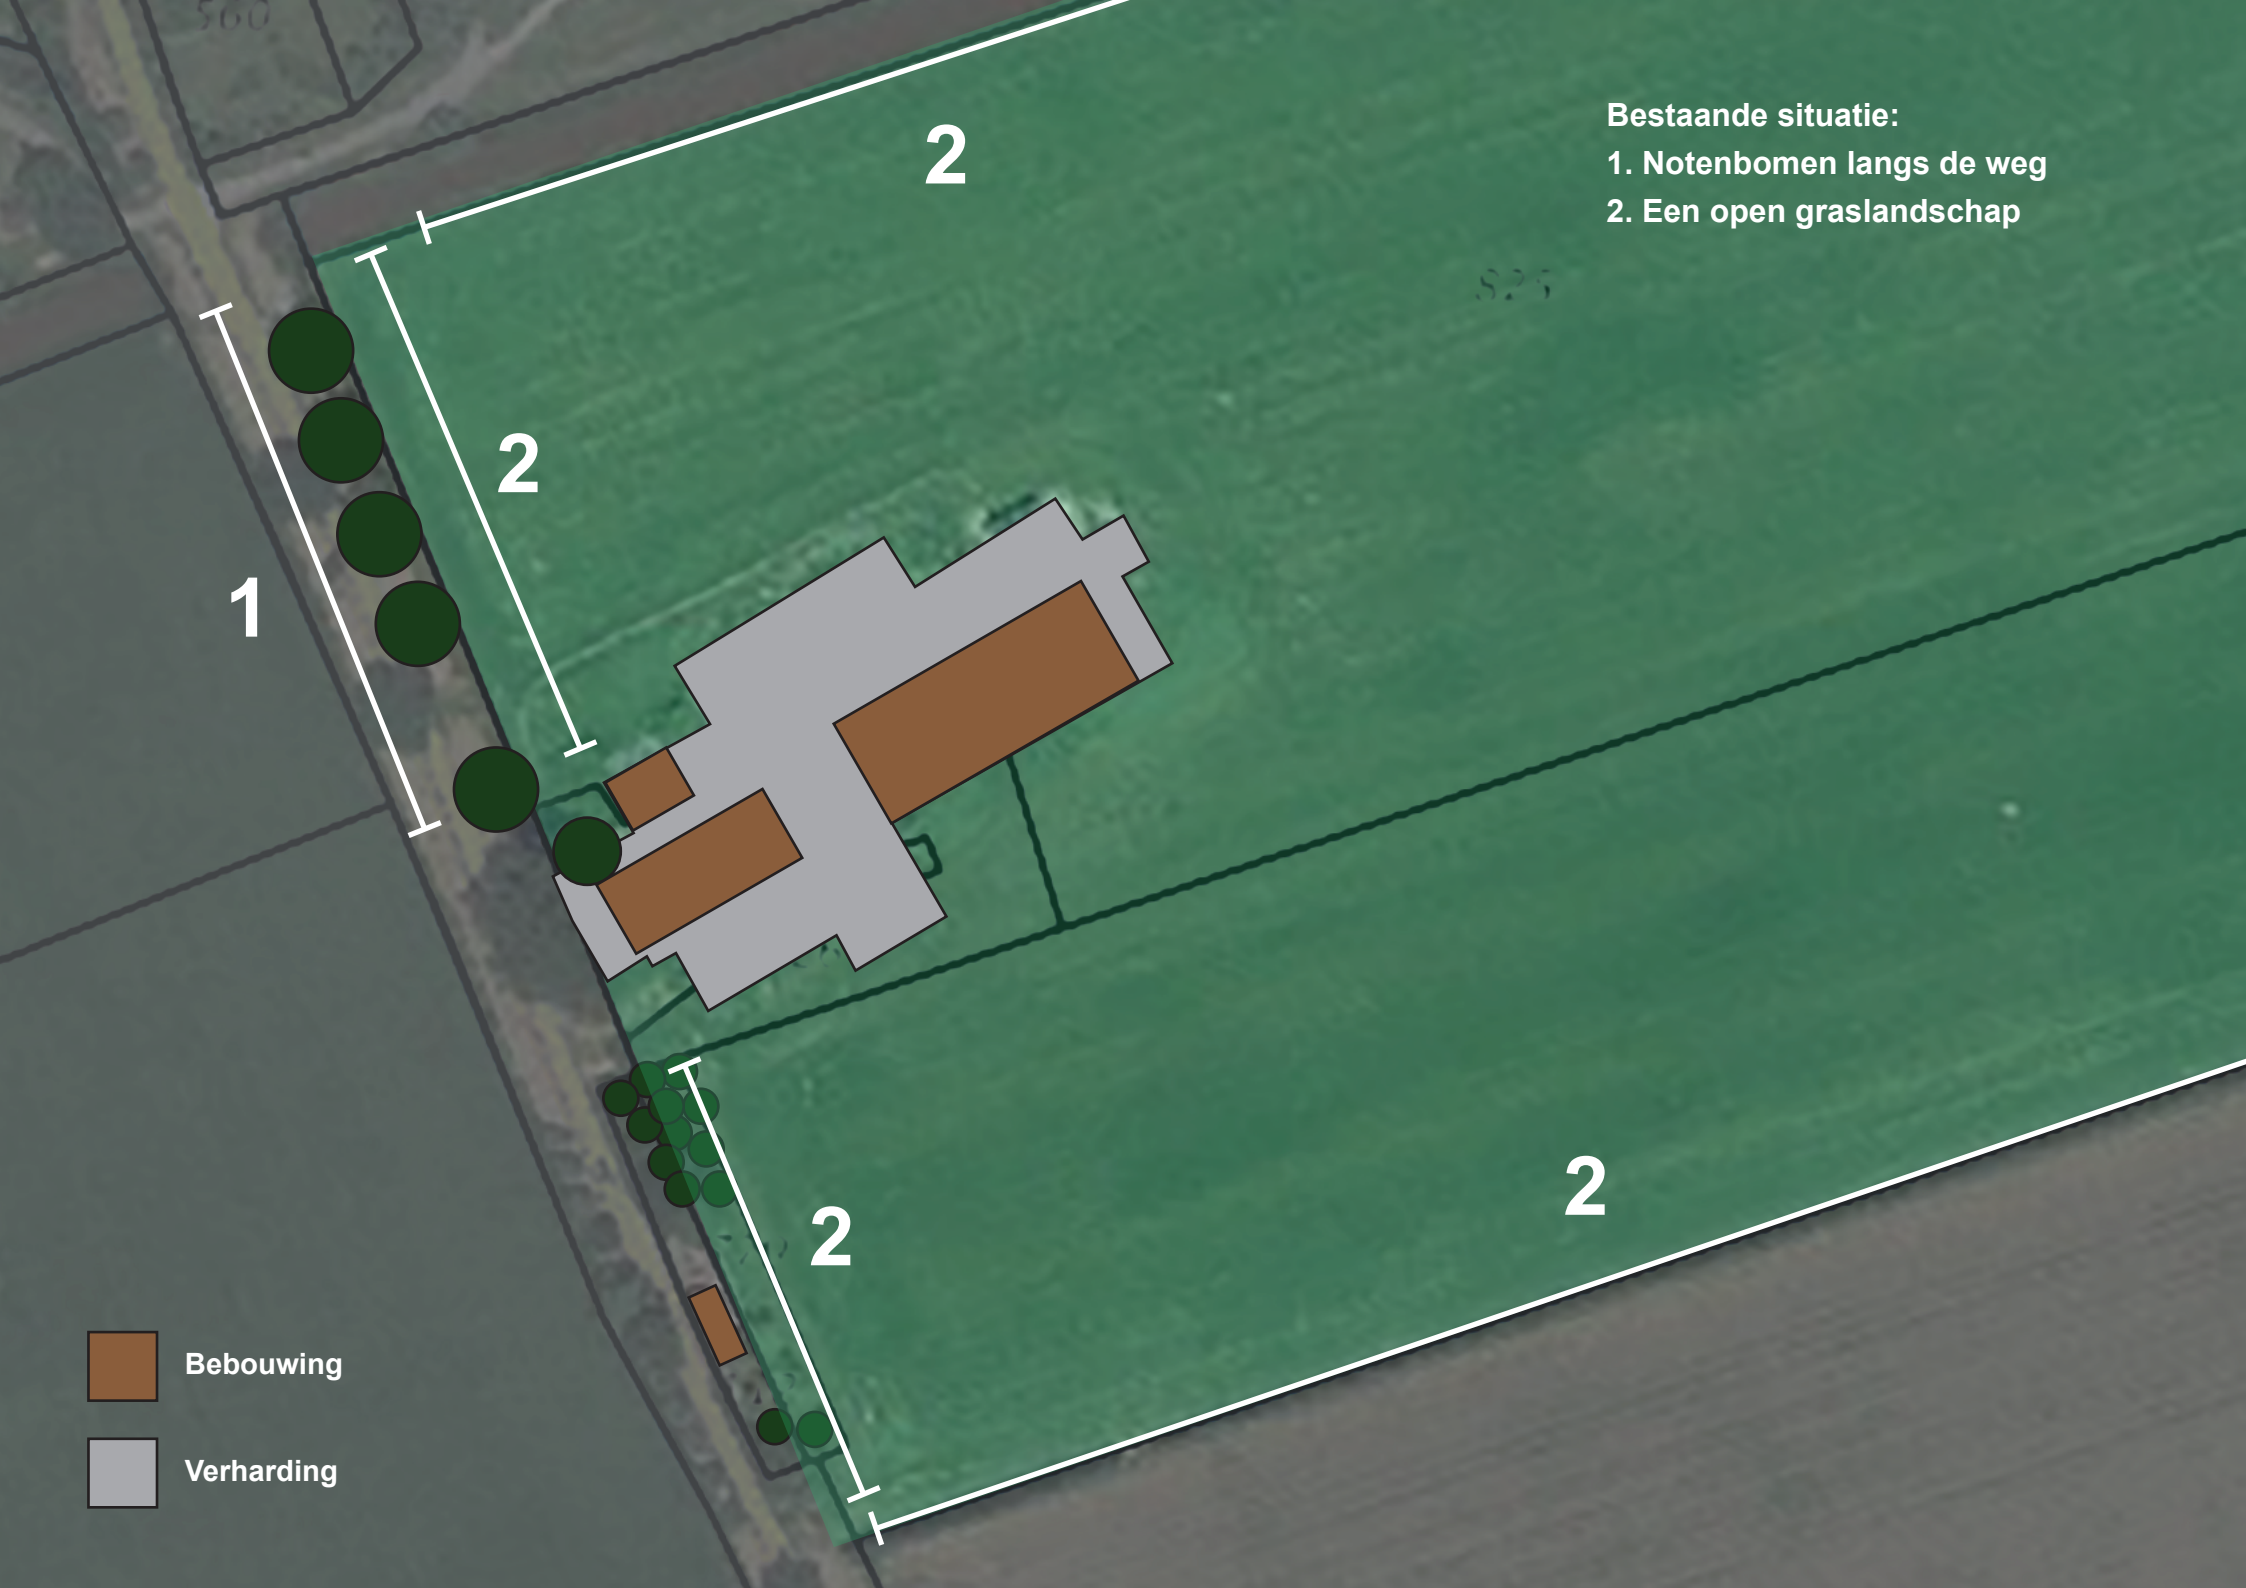

Bestaande situatie:

1. Notenbomen langs de weg


2. Een open graslandschap



Bebouwing



Verharding

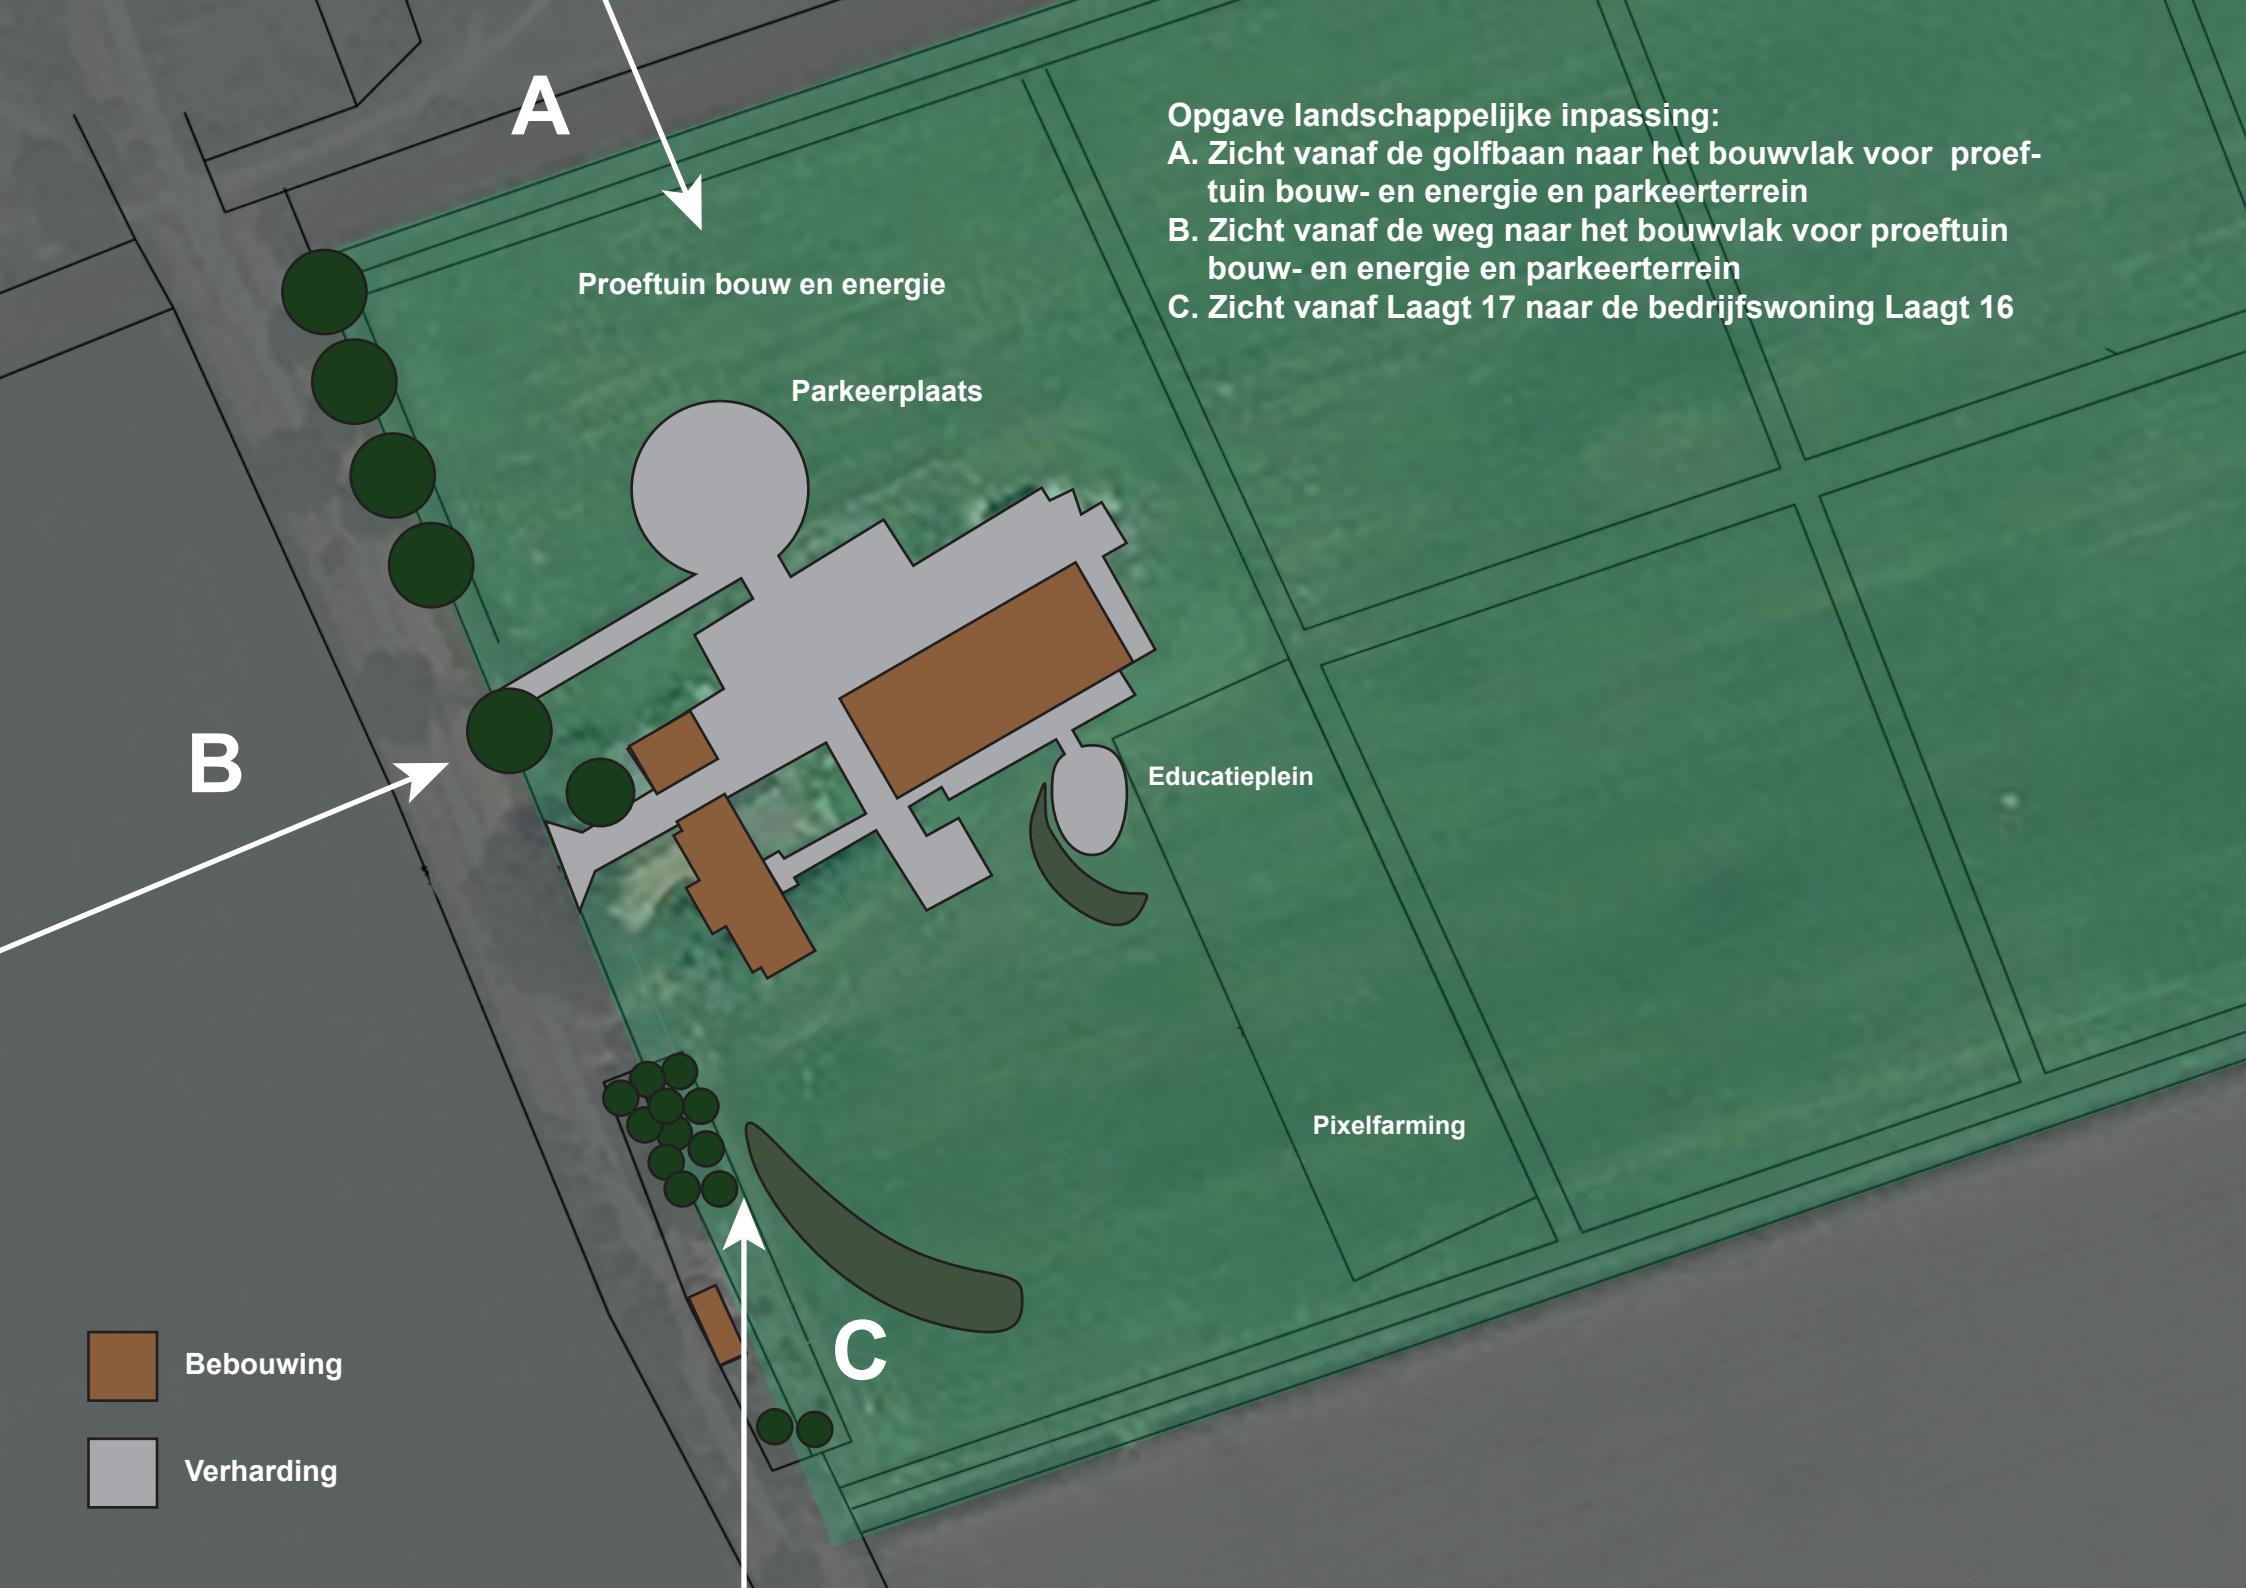

A

Proeftuin bouw en energie

Parkeerplaats

Opgave landschappelijke inpassing:

A. Zicht vanaf de golfbaan naar het bouwvlak voor proeftuin bouw- en energie en parkeerterrein

B. Zicht vanaf de weg naar het bouwvlak voor proeftuin bouw- en energie en parkeerterrein

C. Zicht vanaf Laagt 17 naar de bedrijfswoning Laagt 16

B

Educatieplein

Pixelfarming


C



Bebouwing



Verharding

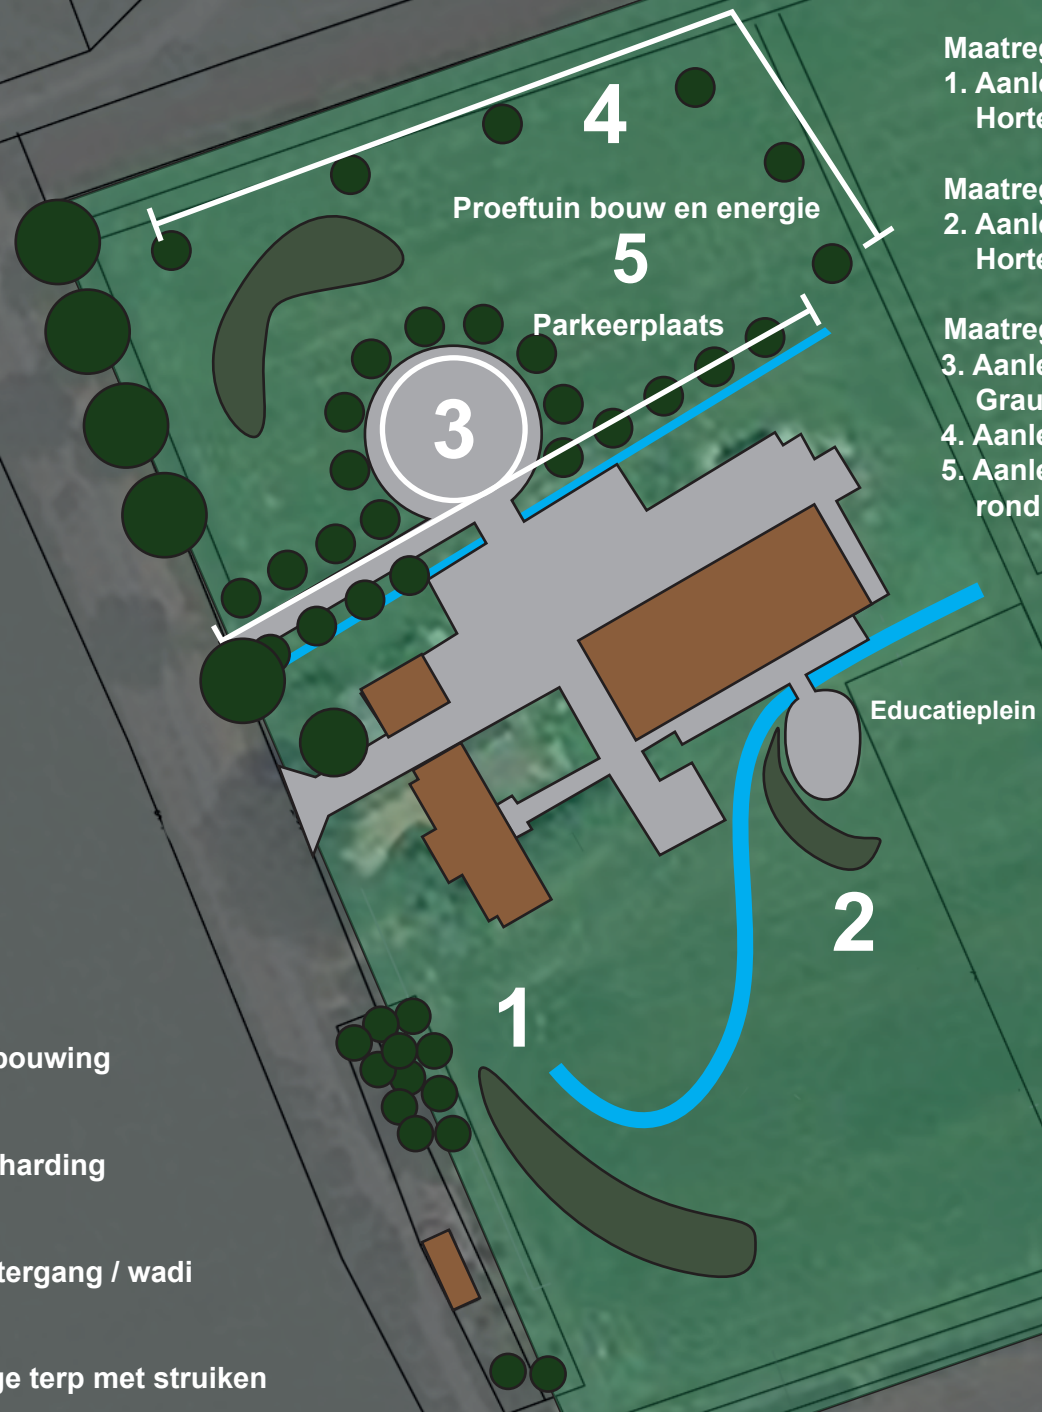

Maatregelen landschappelijke inpassing bedrijfswoning:

1. Aanleg lage terp met struiken als Kardinaalsmuts, Haagbeuk, Spirea, Hortensia, etc. langs perceelgrens.

Maatregelen landschappelijke inpassing educatieplein:

2. Aanleg lage terp met struiken als Kardinaalsmuts, Haagbeuk, Spirea, Hortensia, etc. langs westrand educatieplein (wind- / geluidvanger)

Maatregelen landschappelijke inpassing proeftuin bouw en energie:

3. Aanleg knotwilgenlaan met soortenvariatie als Schietwilg, Tweebast, Grauwe wilg
4. Aanleg inlandse bomenrij van soorten als Noot, Linde, Haagbeuk, Els
5. Aanleg struiken als Kardinaalsmuts, Haagbeuk, Spirea, Hortensia, etc. rond proefopstellingen