


# Landschappelijke inpassing Midgraaf 25 Babyoniënbroek



©VIS À VIS ONTWERPERS

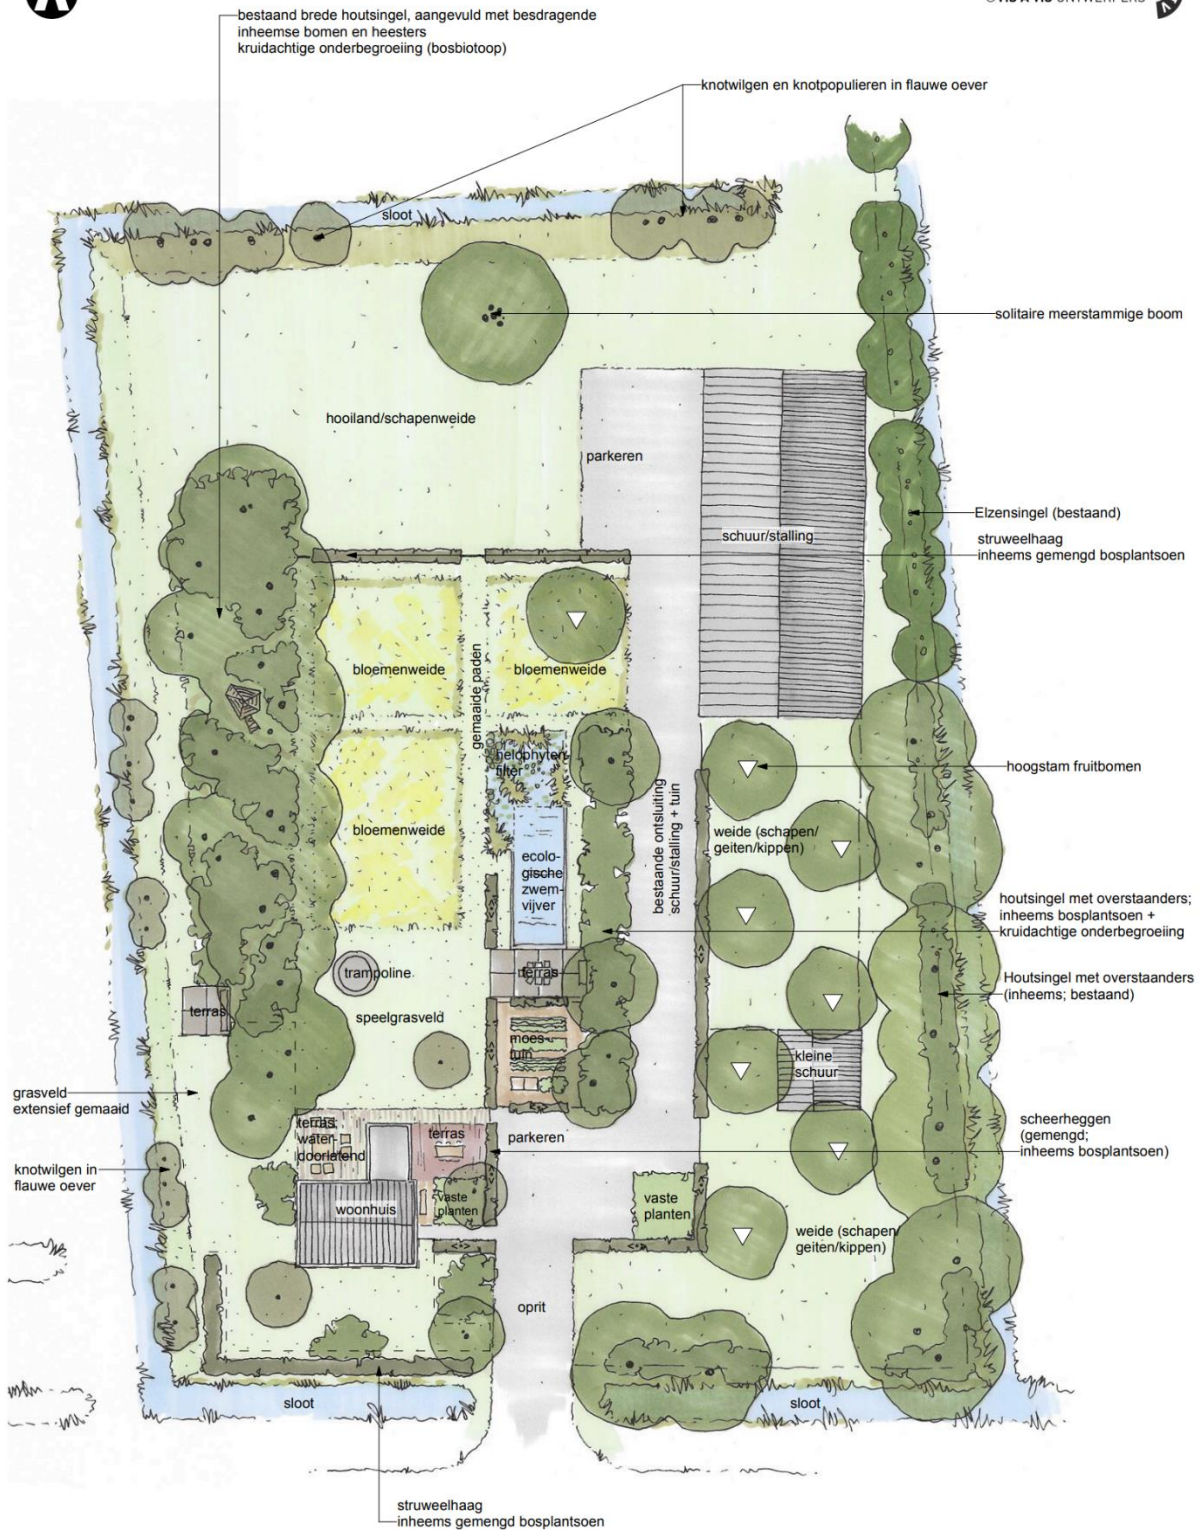

SCHETSONTWERP NATUURRIJKE POLDERTUIN  
i.o.v. Bram Mol en Loes van Suijlekom, Midgraaf 25, Babyoniënbroek  
Ontwerp van Emiel Versluis 28-01-2022

