





BIJLAGE 1


Plantekening landbouwloods

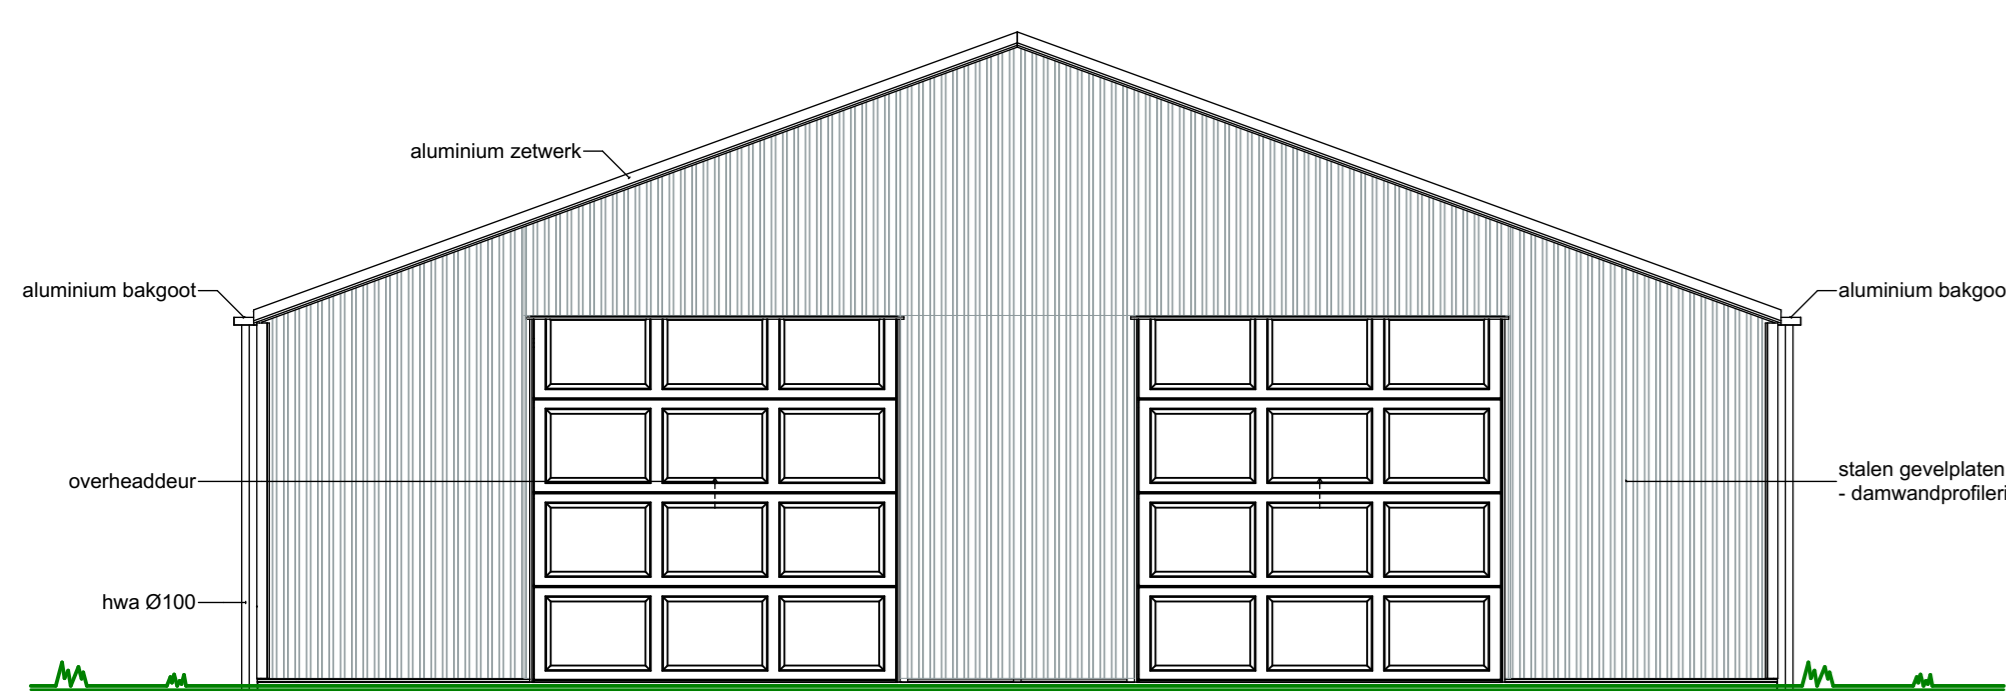


VOORGEVEL

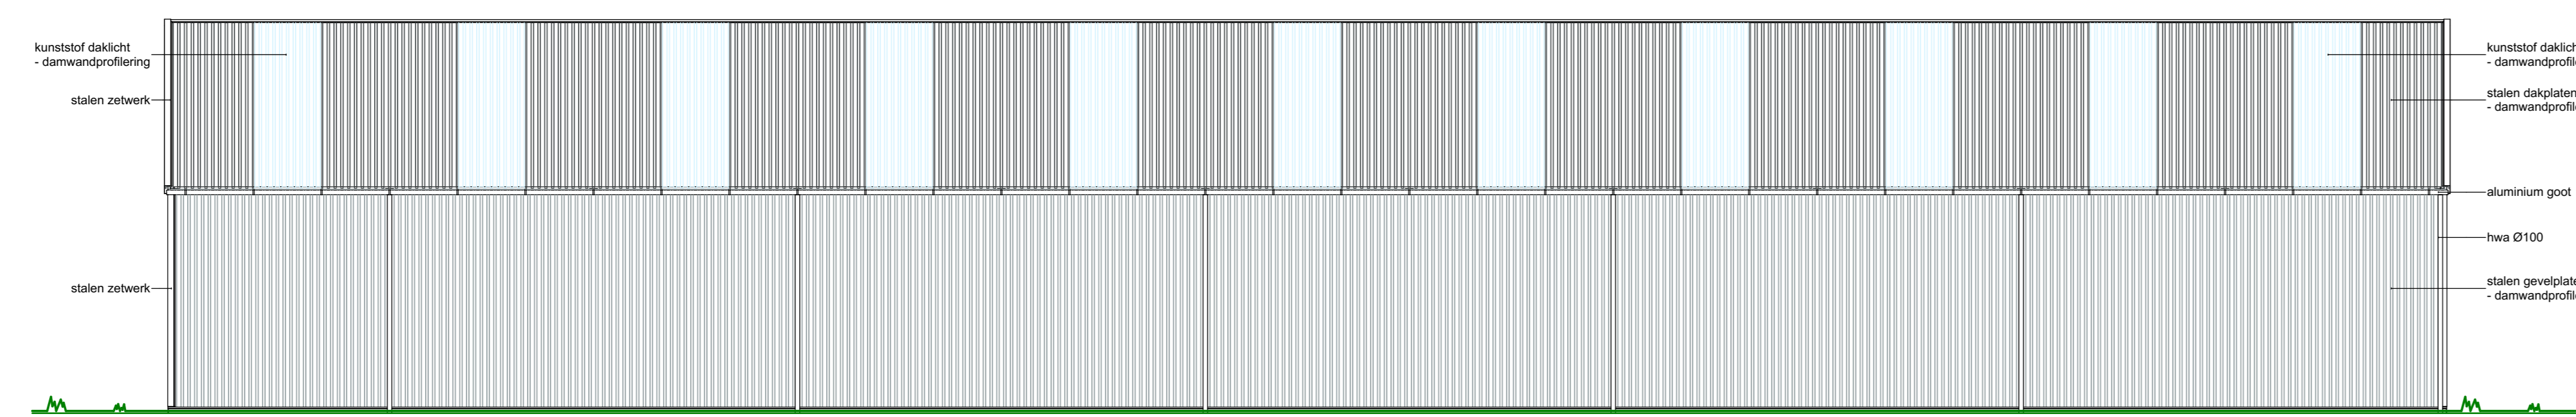


RECHTER ZIJGEVEL

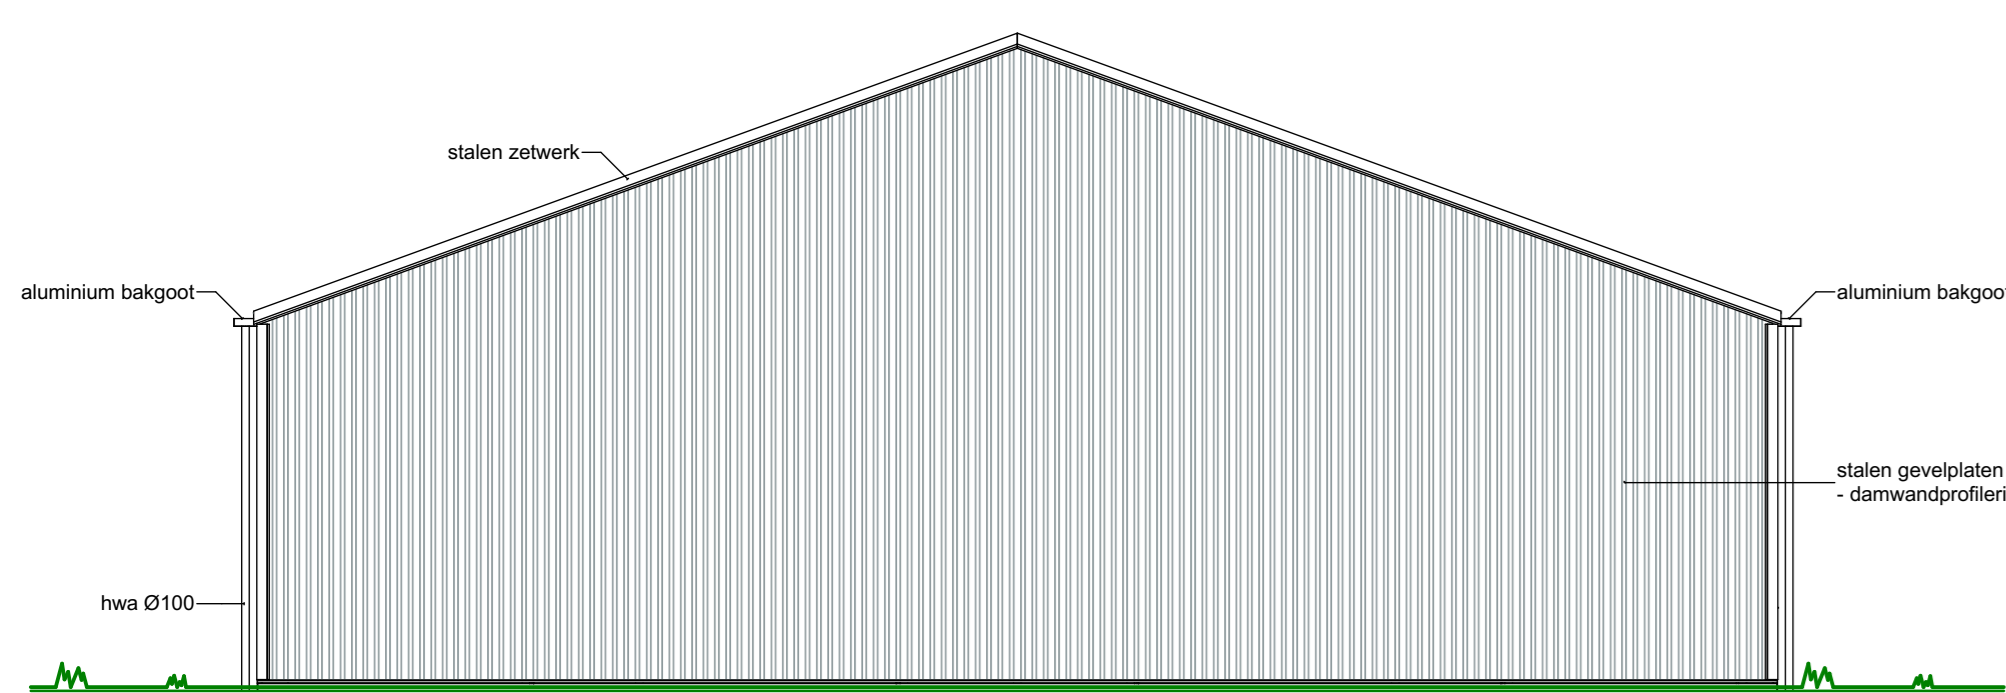


ACHTERGEVEL

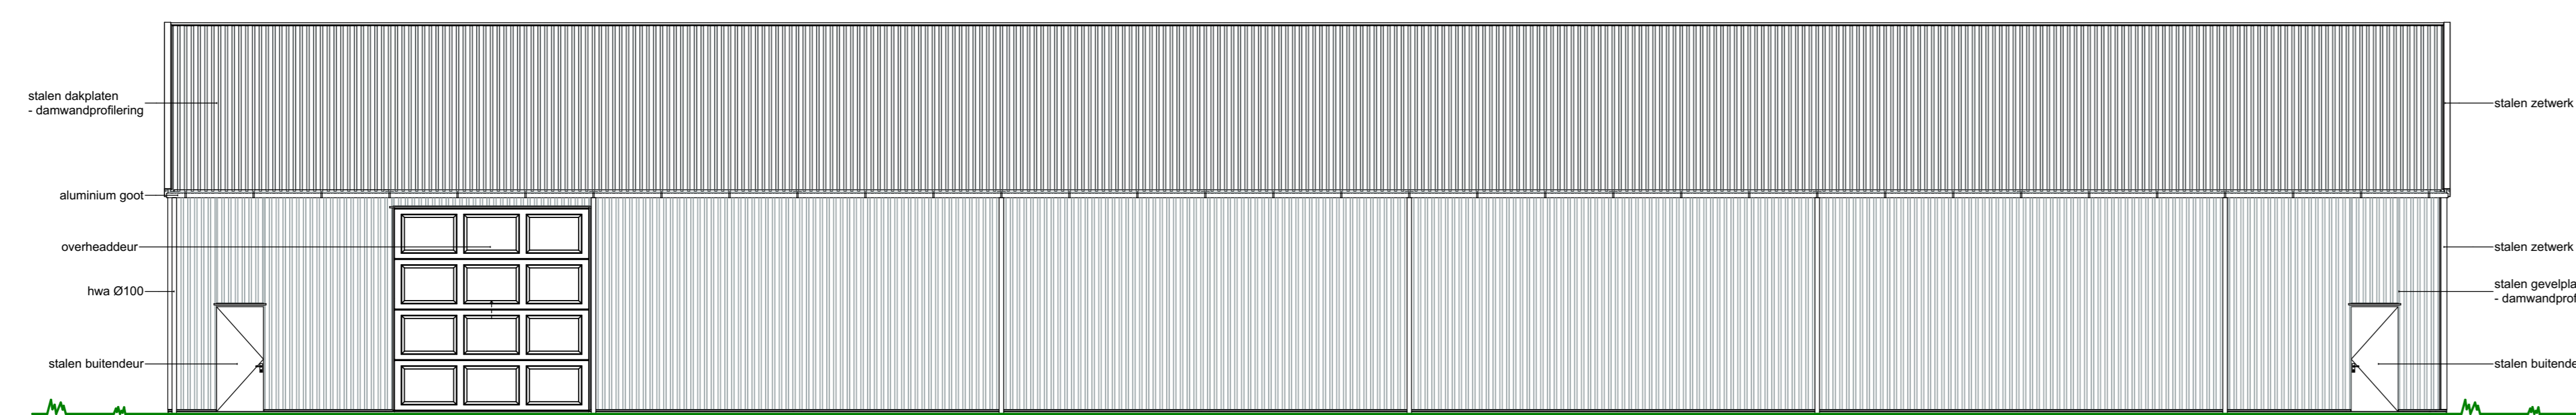


LINKER ZIJGEVEL

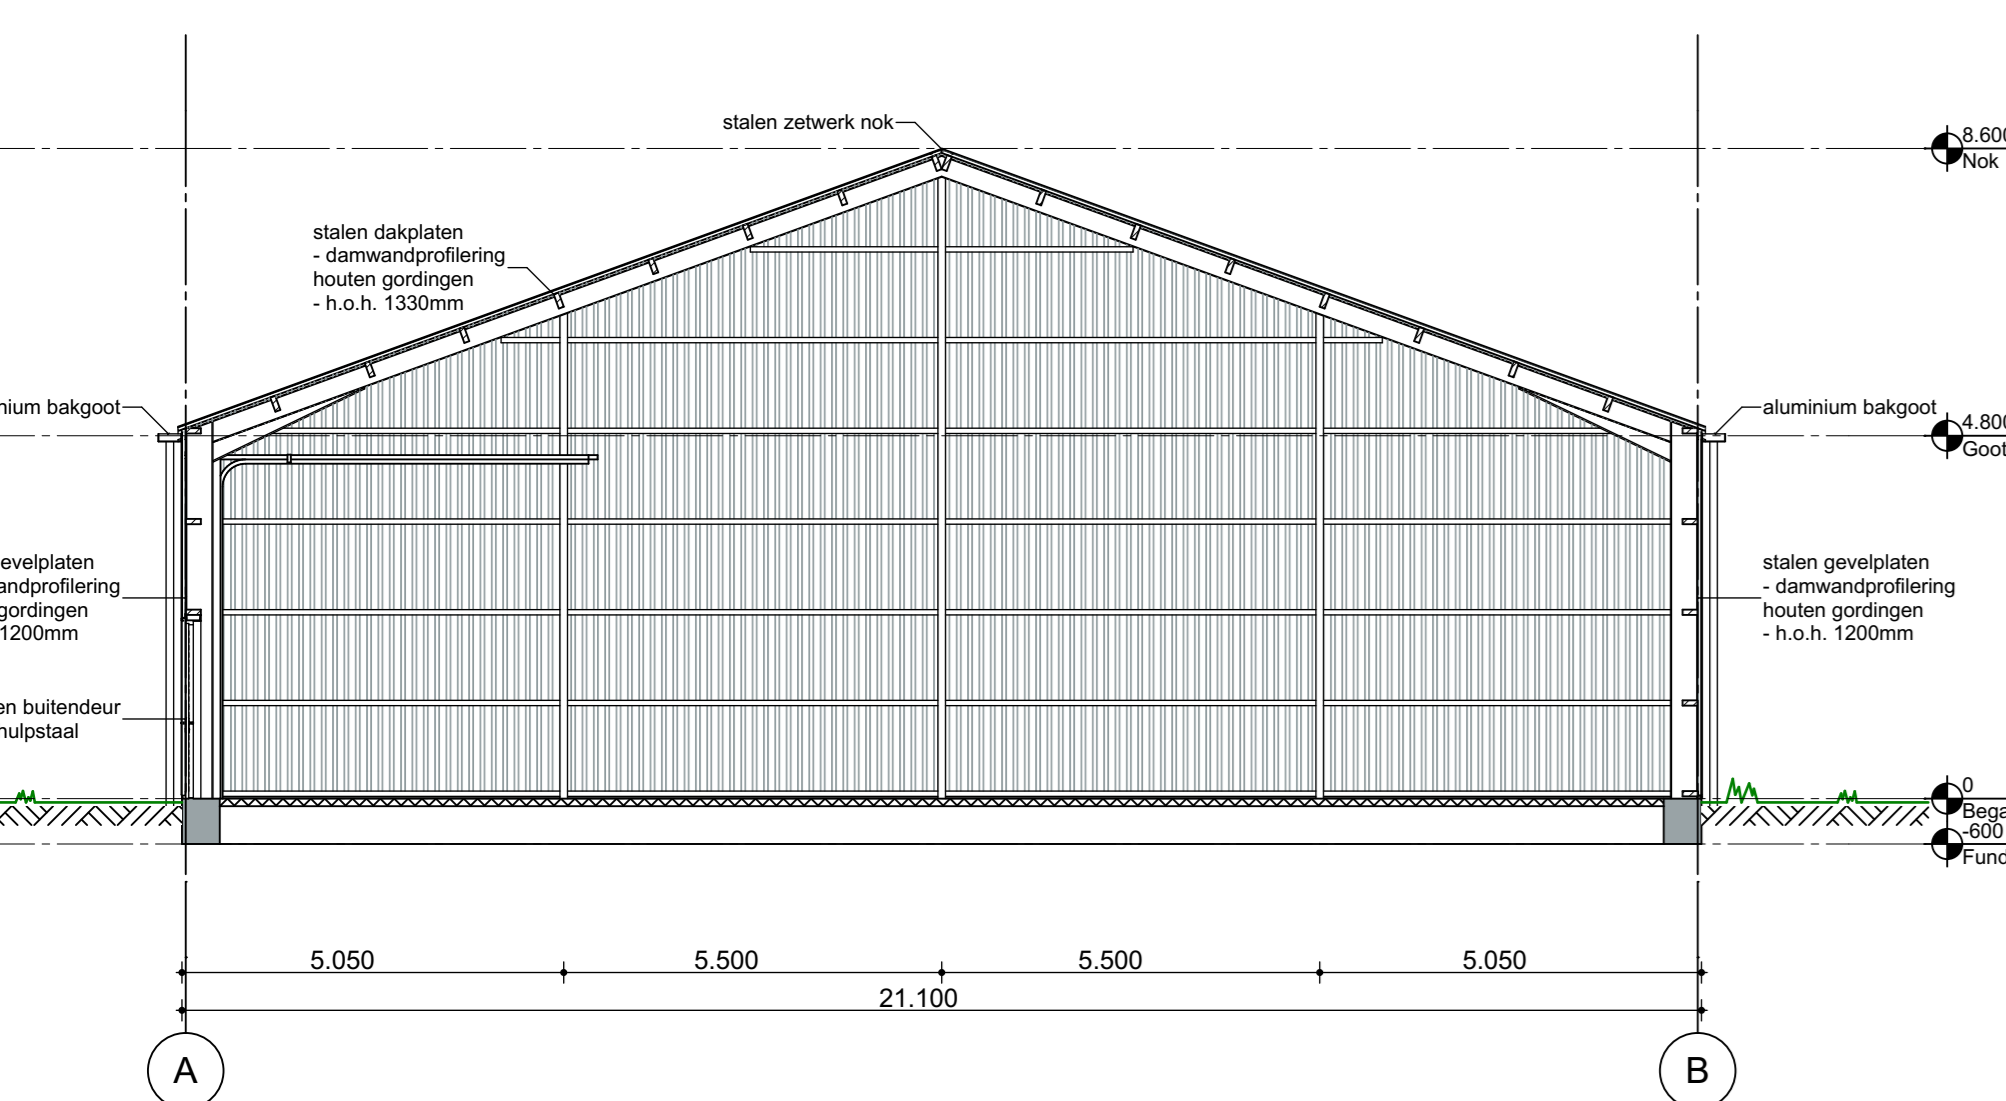


DOORSNEDE A-A

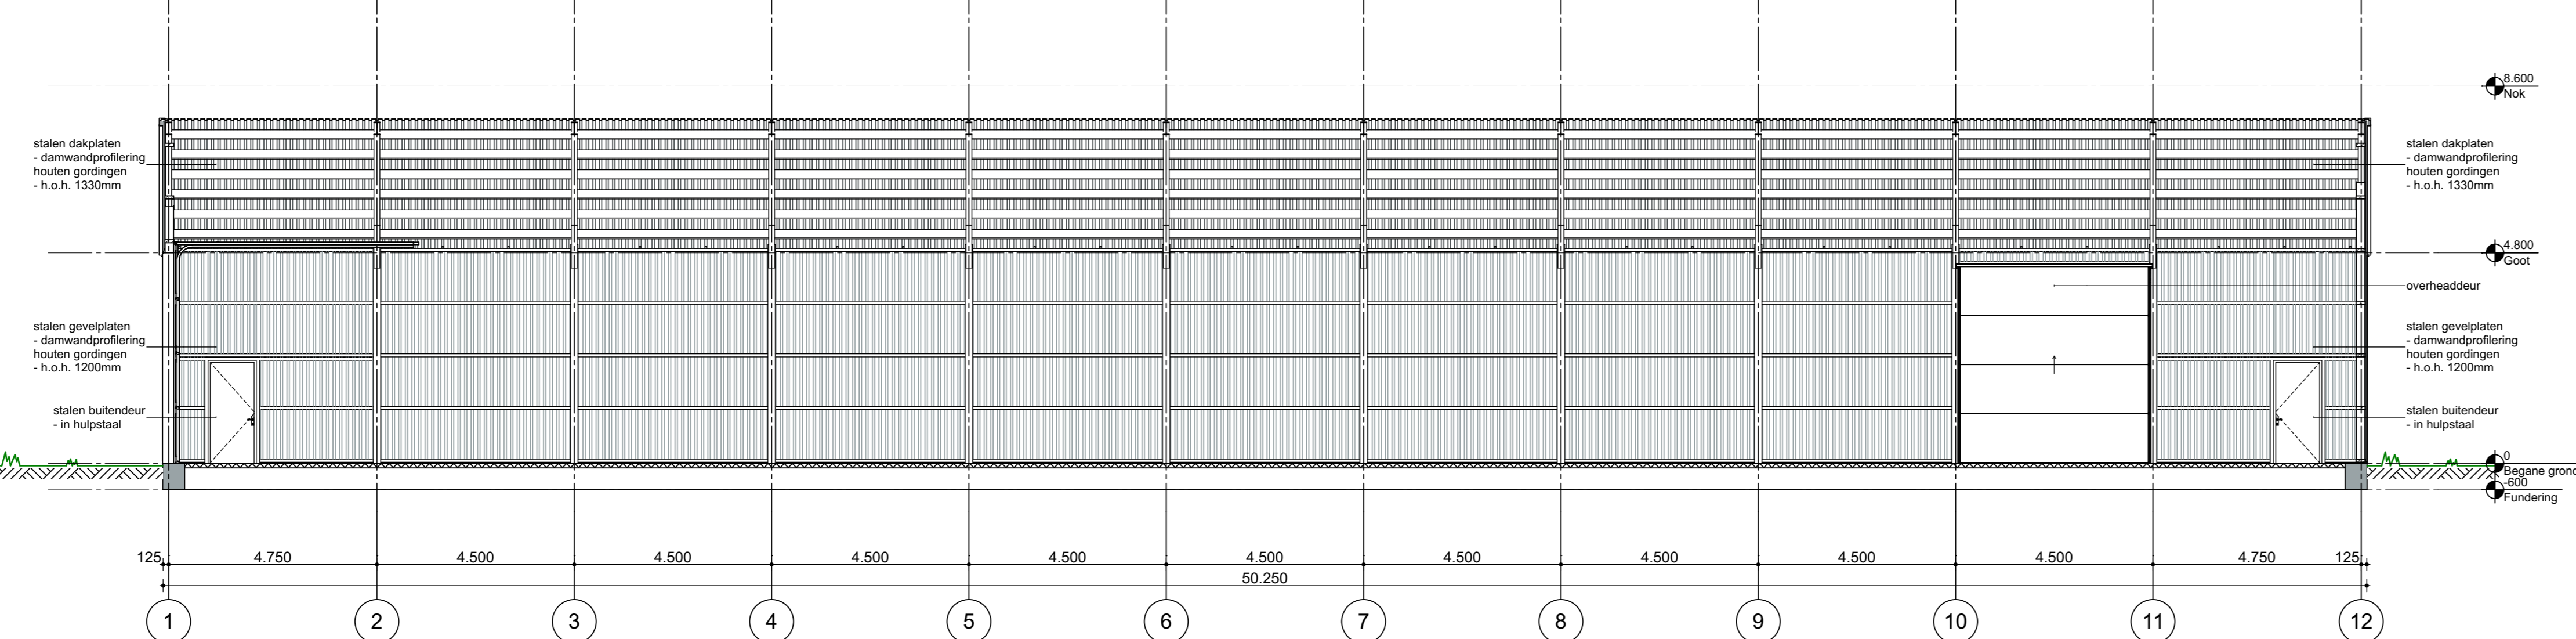


DOORSNEDE B-B

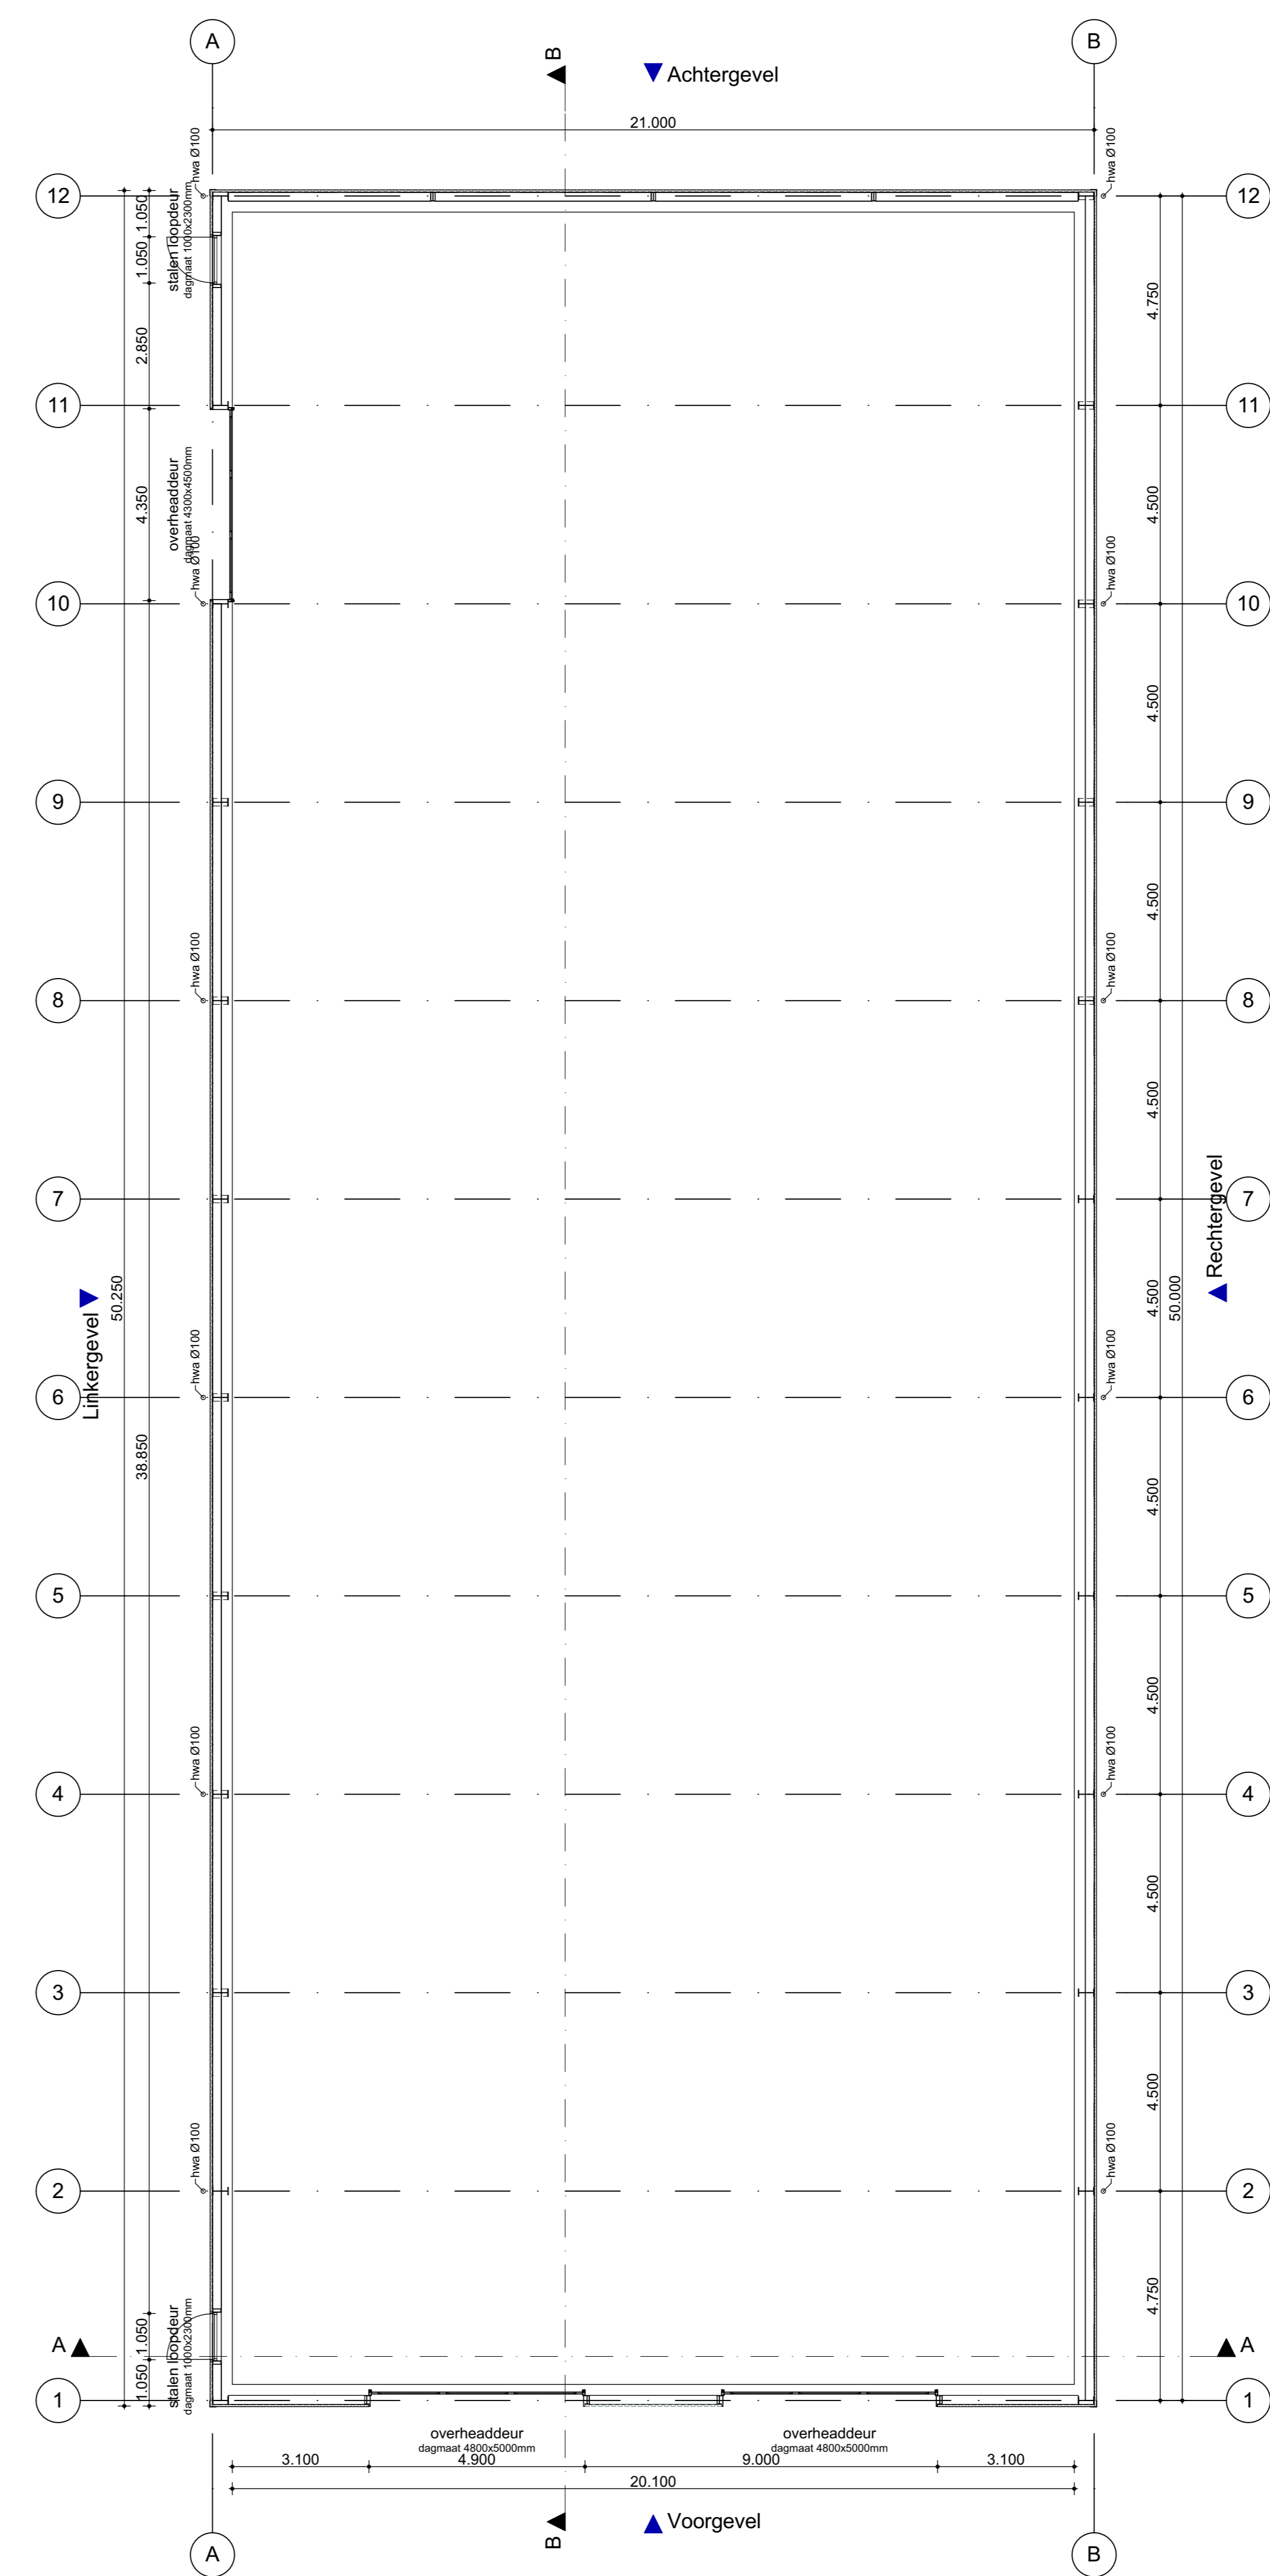



PLATTEGROND

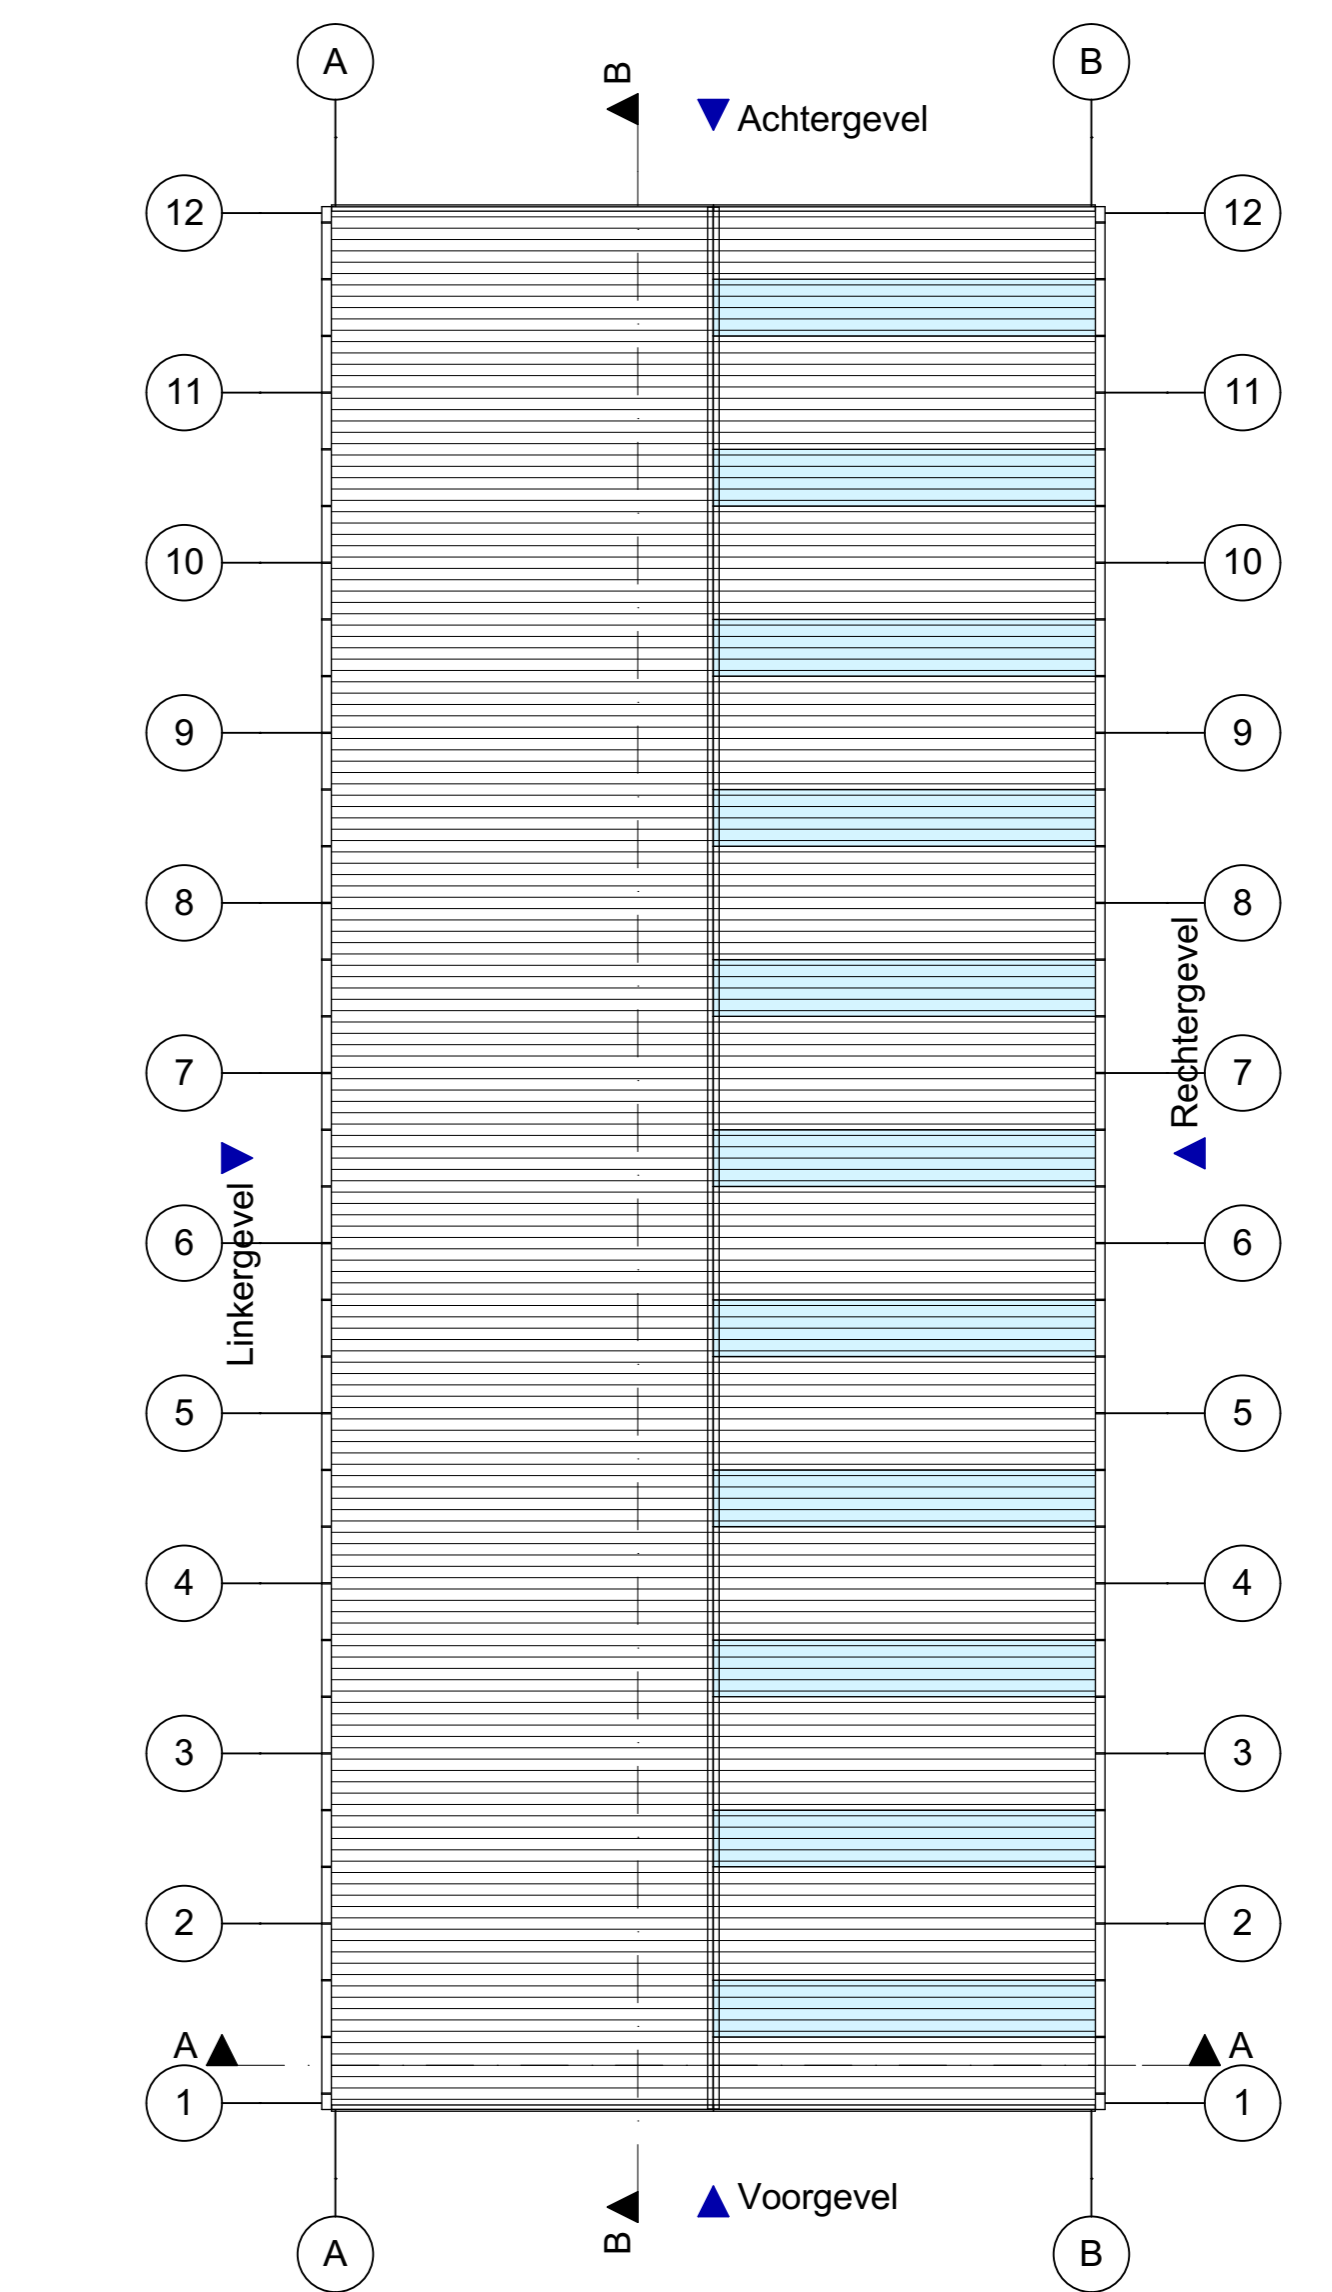


DAKAANZICHT

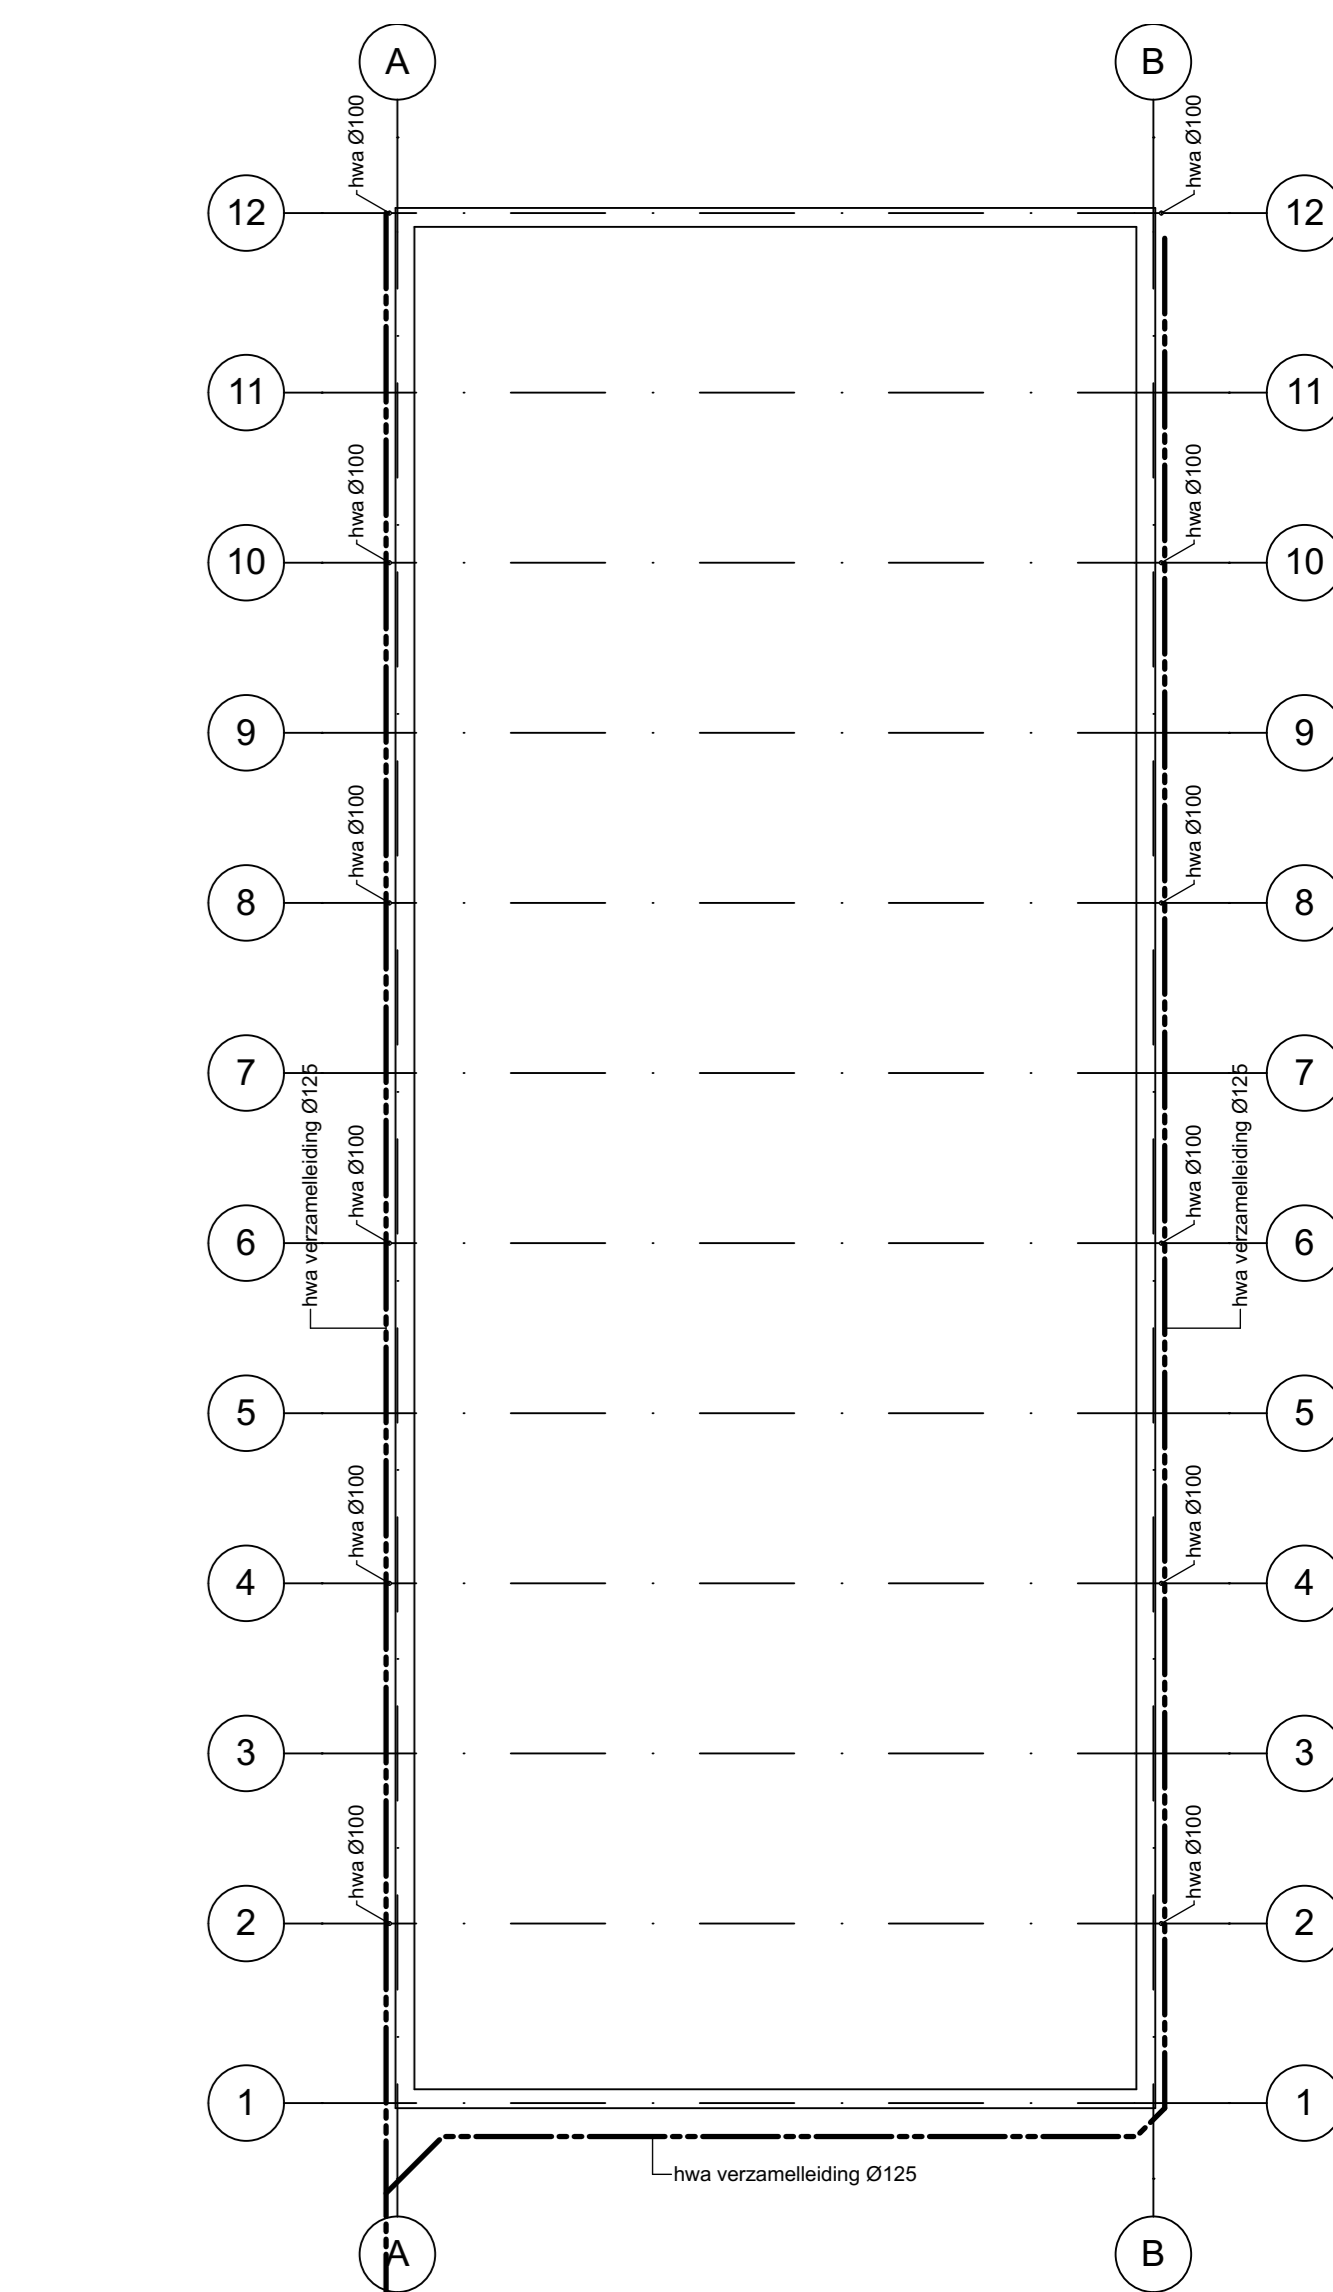

FUNDERING / RIOLERING

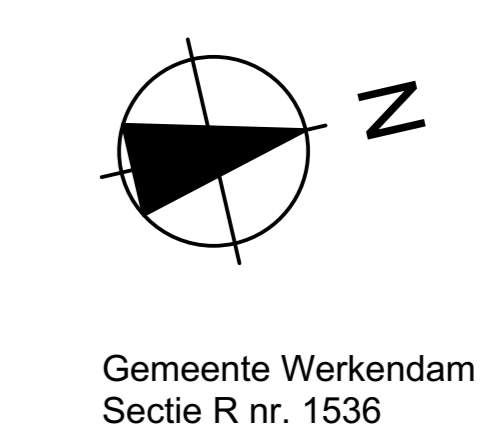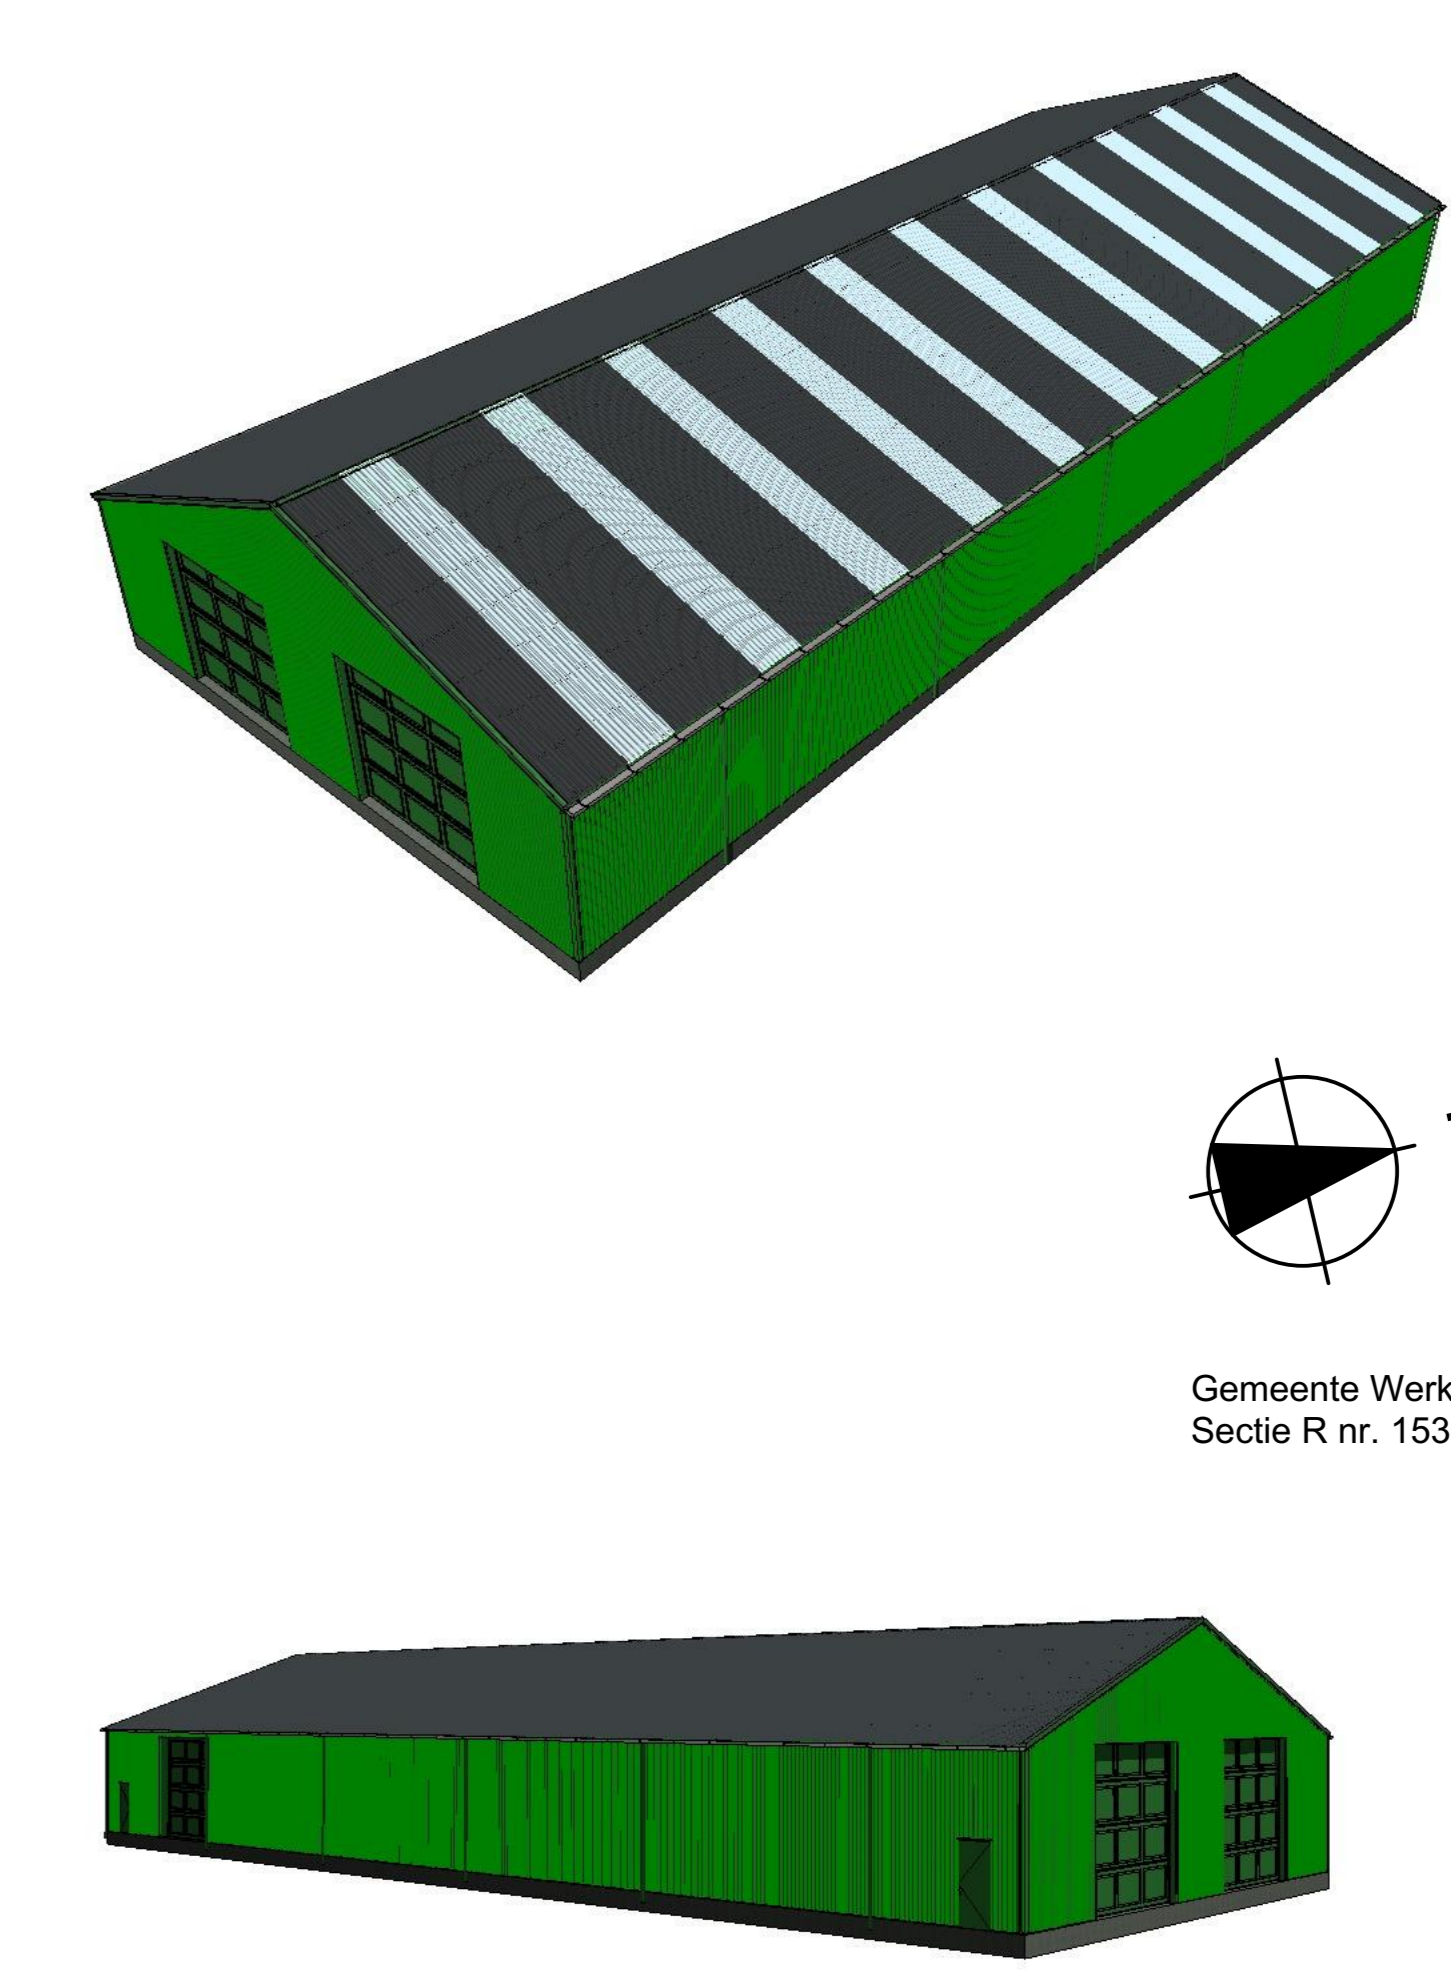

Gemeente Werkendam
Sectie R nr. 1536

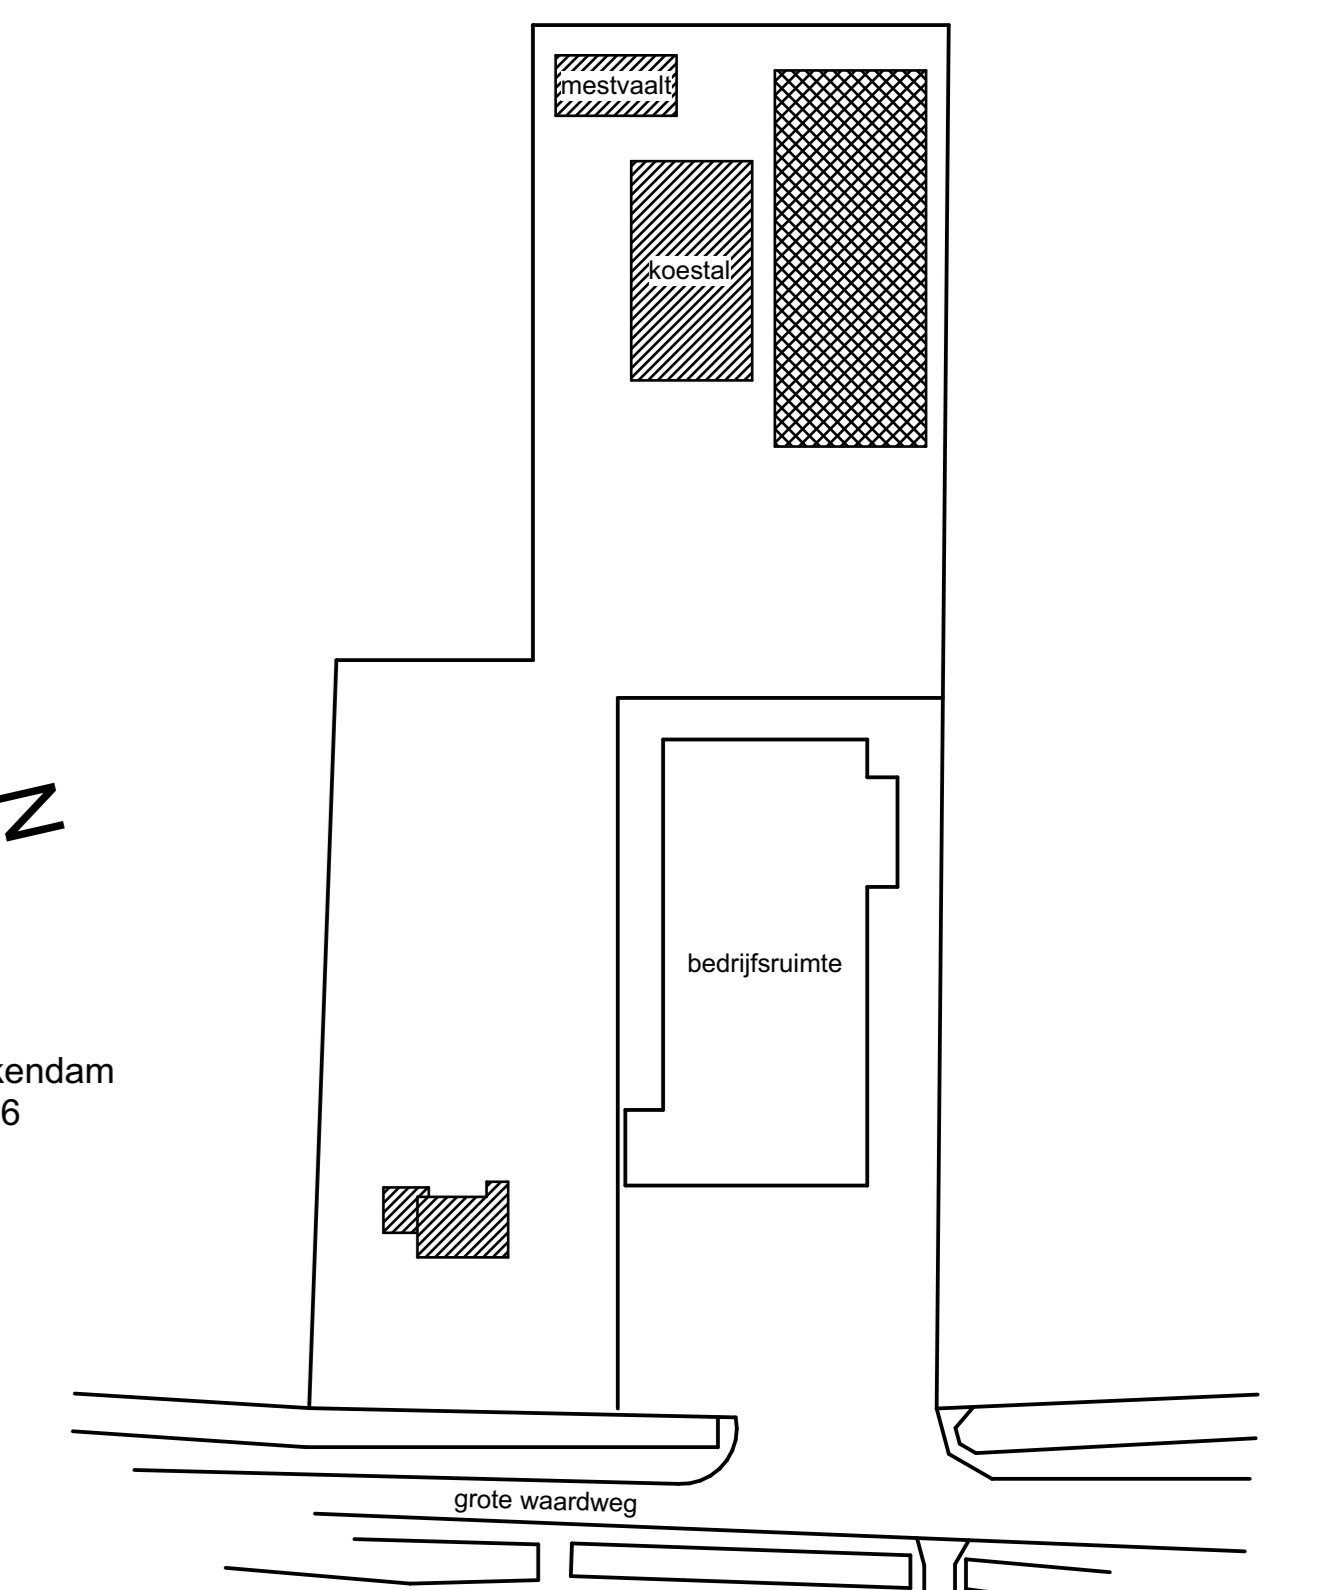

- Kleuren en Materialen:**
- Gevels: Stalen damwandprofiel v.z.v. plastic coating
 - Dak: Kunststof daklechte damwandprofiel
 - Zetwerken: Stalen zetwerk
 - Deuren: Stalen kozijn + dichte deur
 - Draagpoot: Aluminium draagpoot
 - Overheaddeuren: Dubbelwandige sectionaaldeur
 - donkergroen
 - antraciet
 - donkerbruin
 - donkergroen
 - donkergroen
 - donkerbruin
 - antraciet

Maten in mm
hoogtepunten t.o.v. peil = bovenzijde afgeleeste vloer = 100m maaiveld
Maatvoering in het werk te controleren

de heer C.L.M. Dalm
Grote Waardweg 1 4251NV Werkendam

NIEUWBOUW LOODS

Omgevingsvergunning

DEFINITIEF

schaal	formaat	datum	tek.nr.
1:100, 1:200, A0 verl.		01-06-2020	001
1:1000			

Deelontwerper: Jaap van Oord KB&K-42 42567B Nieuwduin