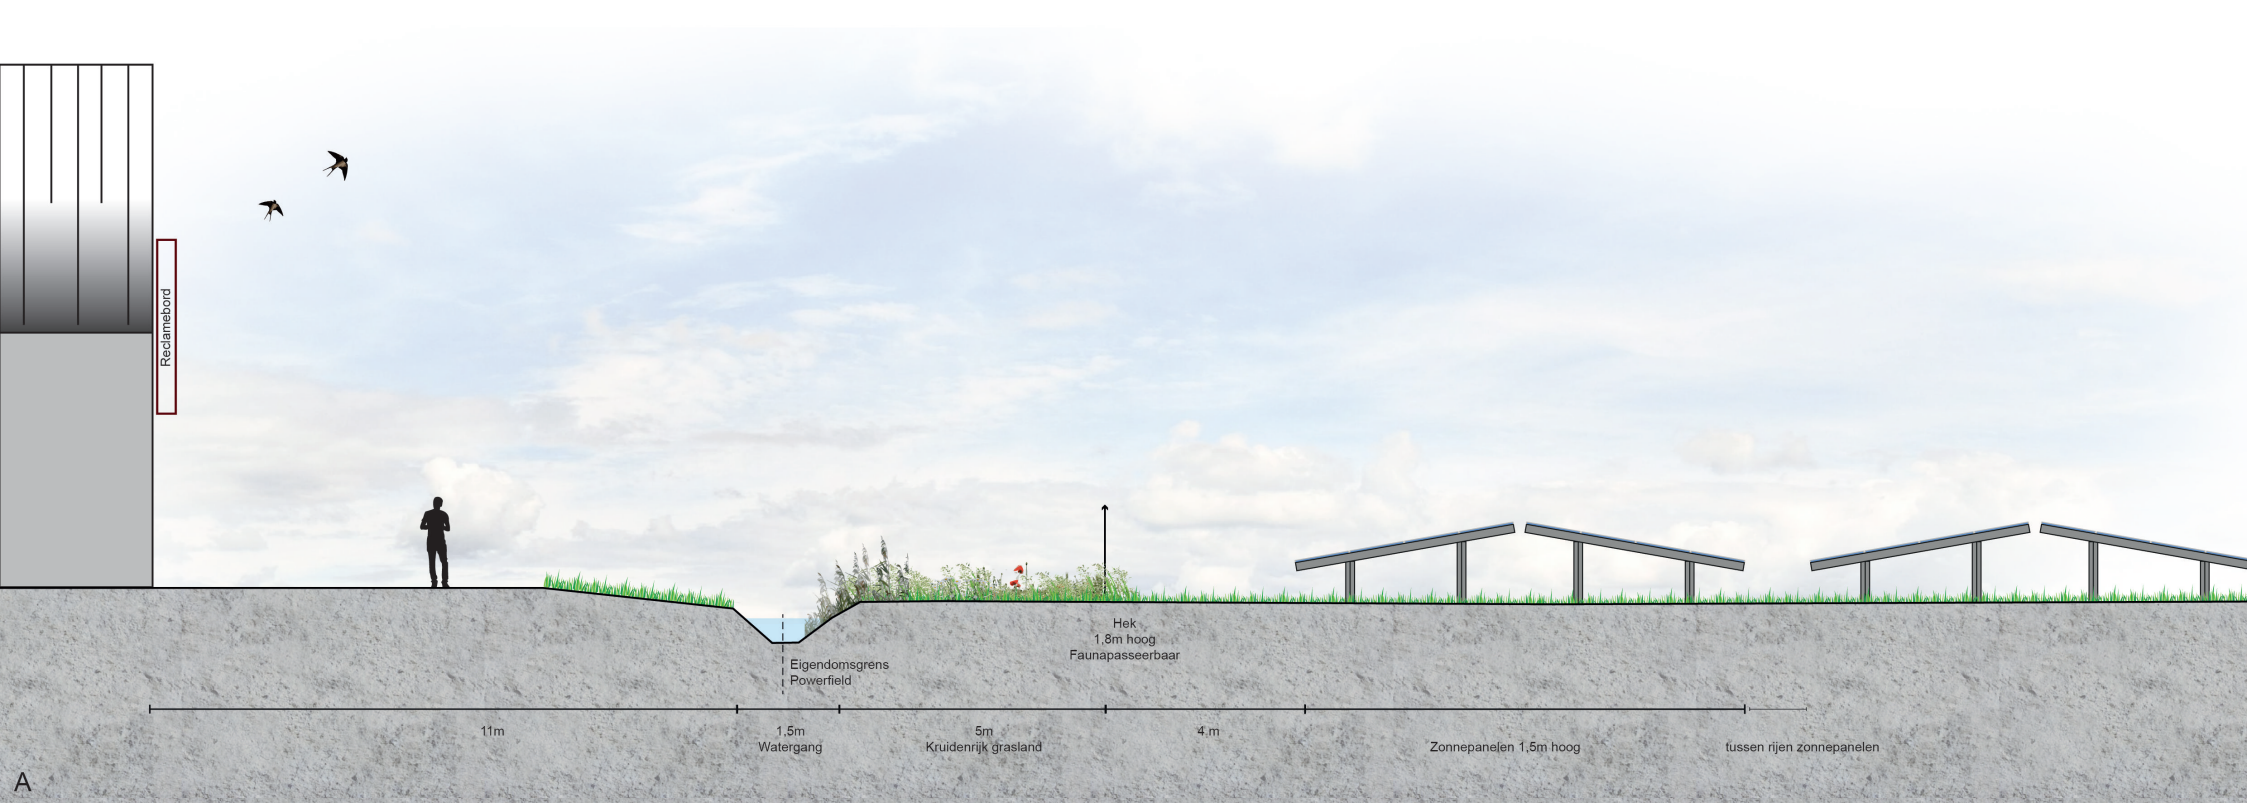
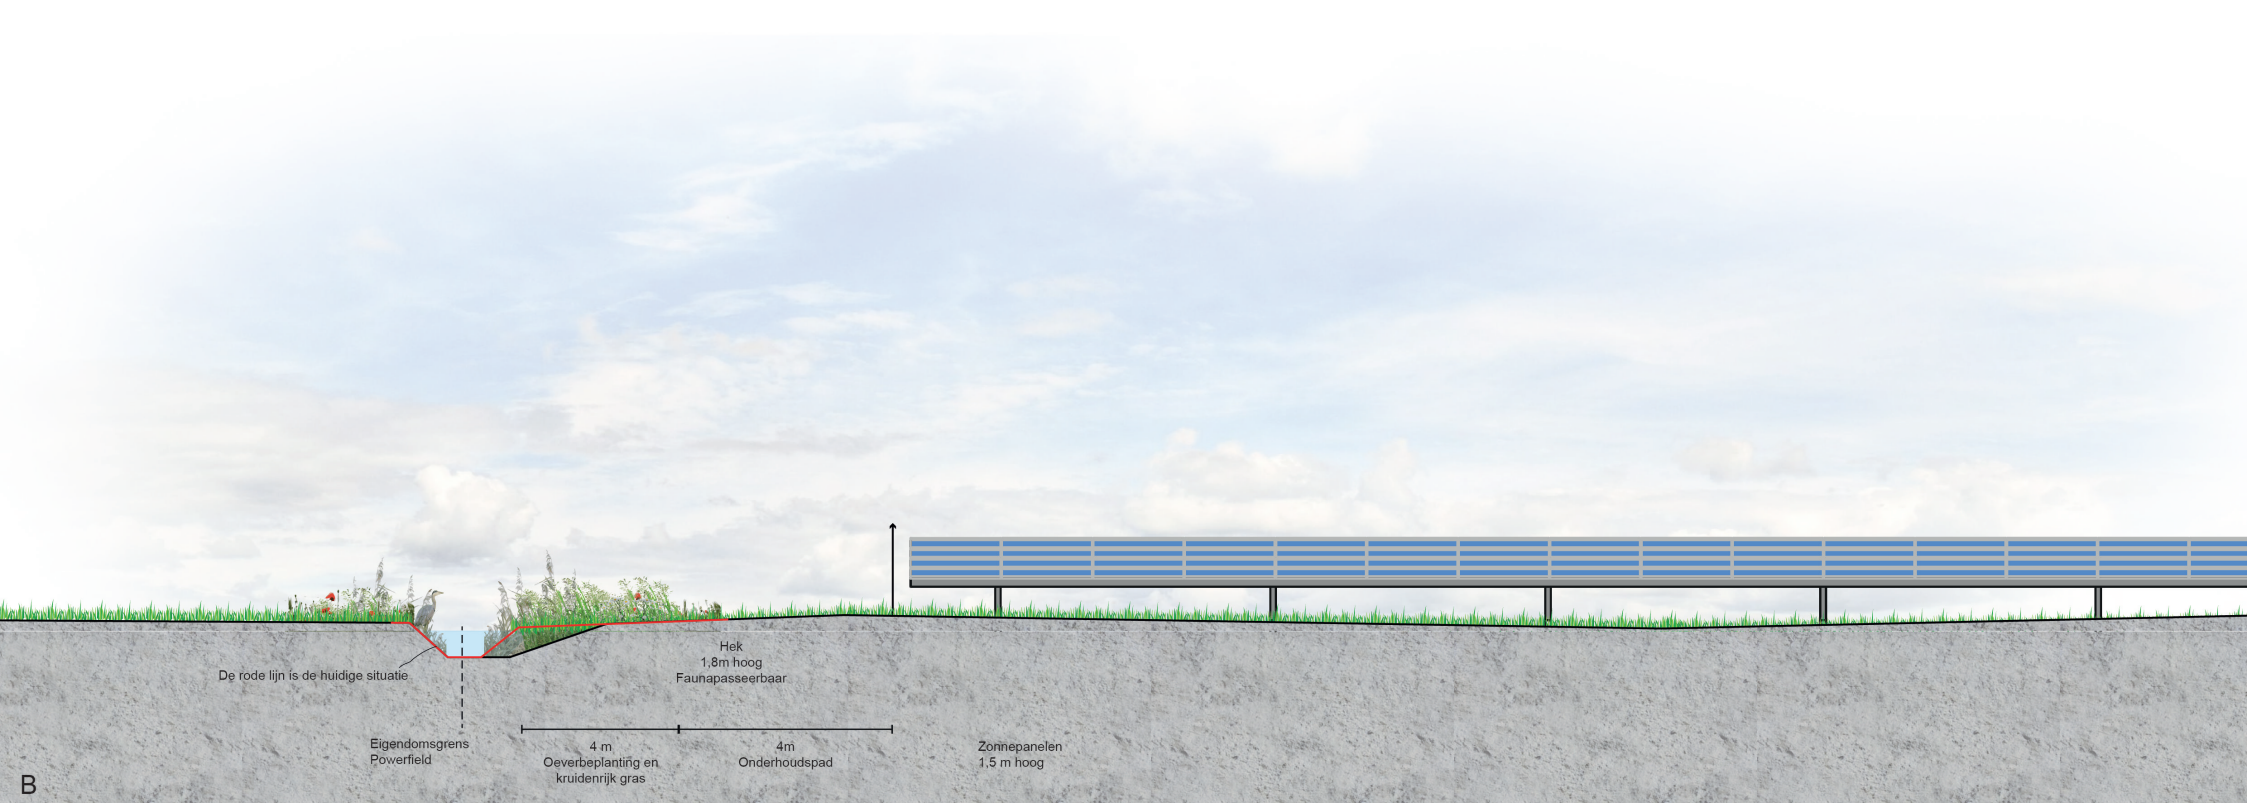
Legenda


- Zonnepanelen
- Hekwerk rondom zonnepark
- Technische installaties: schakelhuis
- Bestaande bomen
- Bestaand water
- Nieuw water
- Natuurvriendelijke oever
- Bloemrijk grasland rondom het park
- Peilscheidingsconstructie
- Toegangsweg/onderhoudspad
- Huidige eigendomsgrens RWS
- TB-zone verbreding A27
- Rarro zone
- Vrijwaringszone - weg


A
A'
B
B'
C
C'
D
D'

0 5 10 20 30 40
Meter


Reclamebord
Eigendomsgrens
Powerfield
Hek
1,8m hoog
Faunapasseerbaar
11m
1,5m
Watergang
5m
Kruidenrijk grasland
4 m
Zonnepanelen 1,5m hoog
tussen rijen zonnepanelen
A


De rode lijn is de huidige situatie
Hek
1,8m hoog
Faunapasseerbaar
Eigendomsgrens
Powerfield
4 m
Oeverbeplanting en
kruidenrijk gras
4m
Onderhoudspad
Zonnepanelen
1,5 m hoog
B

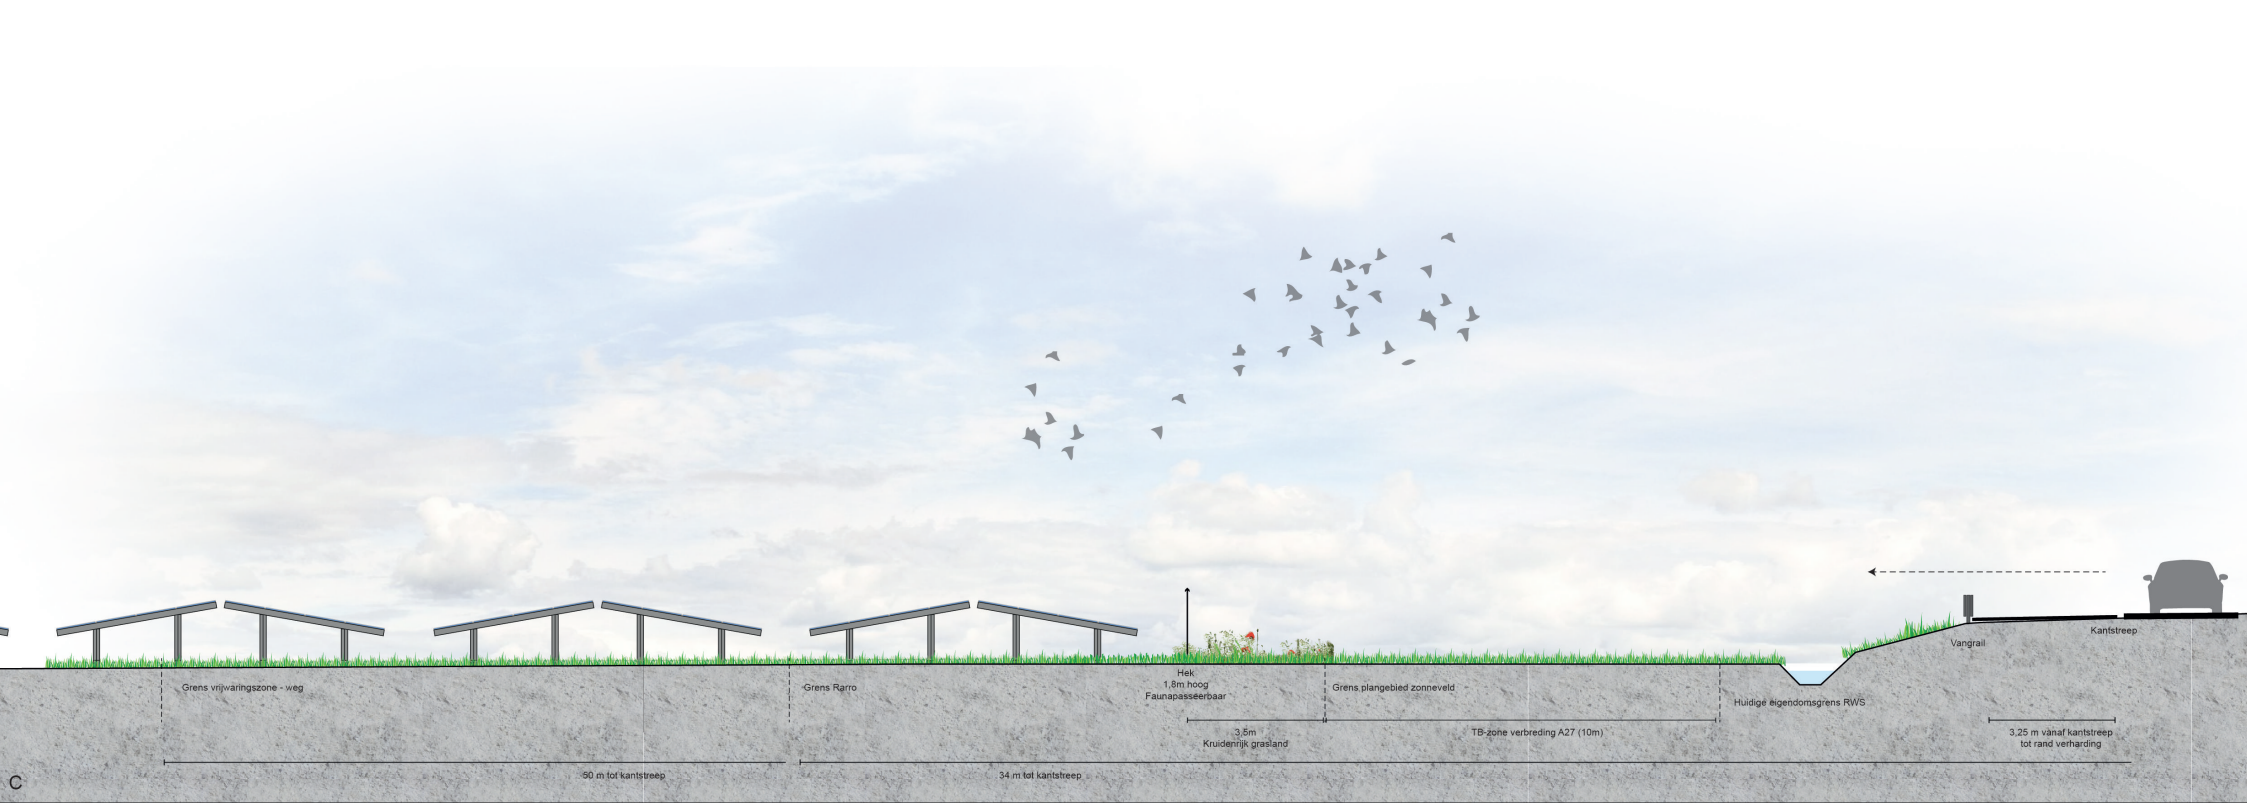
Grens vrijwaringszone - weg
Grens Rarro
Hek
1,8m hoog
Faunapasseerbaar
Grens plangebied zonneveld
Huidige eigendomsgrens RWS
Vangrail
Kantstreep
3,5m
Kruidenrijk grasland
TB-zone verbreding A27 (10m)
3,25 m vanaf kantstreep
tot rand verharding
50 m tot kantstreep
34 m tot kantstreep
C

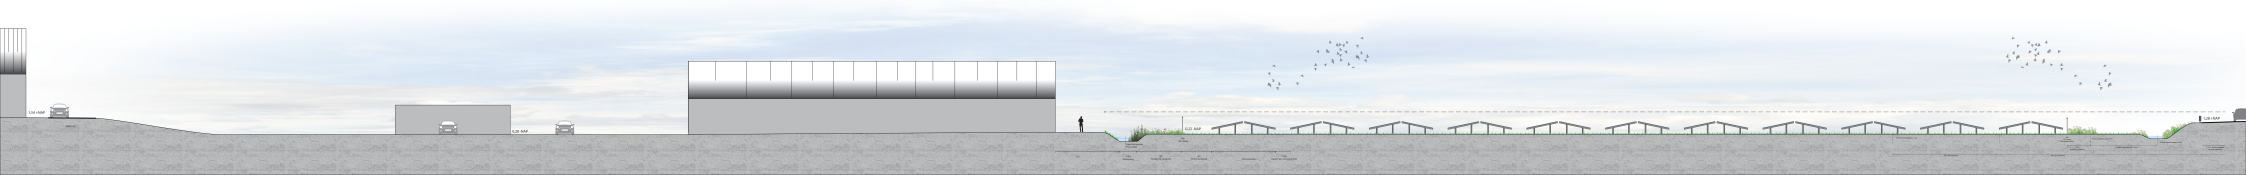
1,50 NAP
0,00 NAP
1,50 NAP
-0,50 NAP
1,50 NAP