

werk:

NIEUWBOUW WOONHUIS
ACACIALAAN 53 (?)
4254 GC SLEEUWIJK


opdrachtgever:

tekening:

VOORLOPIG ONTWERP

werknr.	bladnr.	datum:	schaal:
253	01 t/m 6	23/06/2022	zie tek.



gewijzigd:

 

ir. ARIE GELDERBLOM
A R C H I T E C T

B N A

DORPSSTRAAT 49 2959 AH STREEFKERK TEL. 0184 - 69 2004

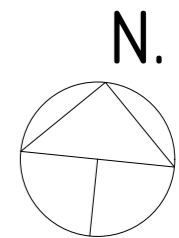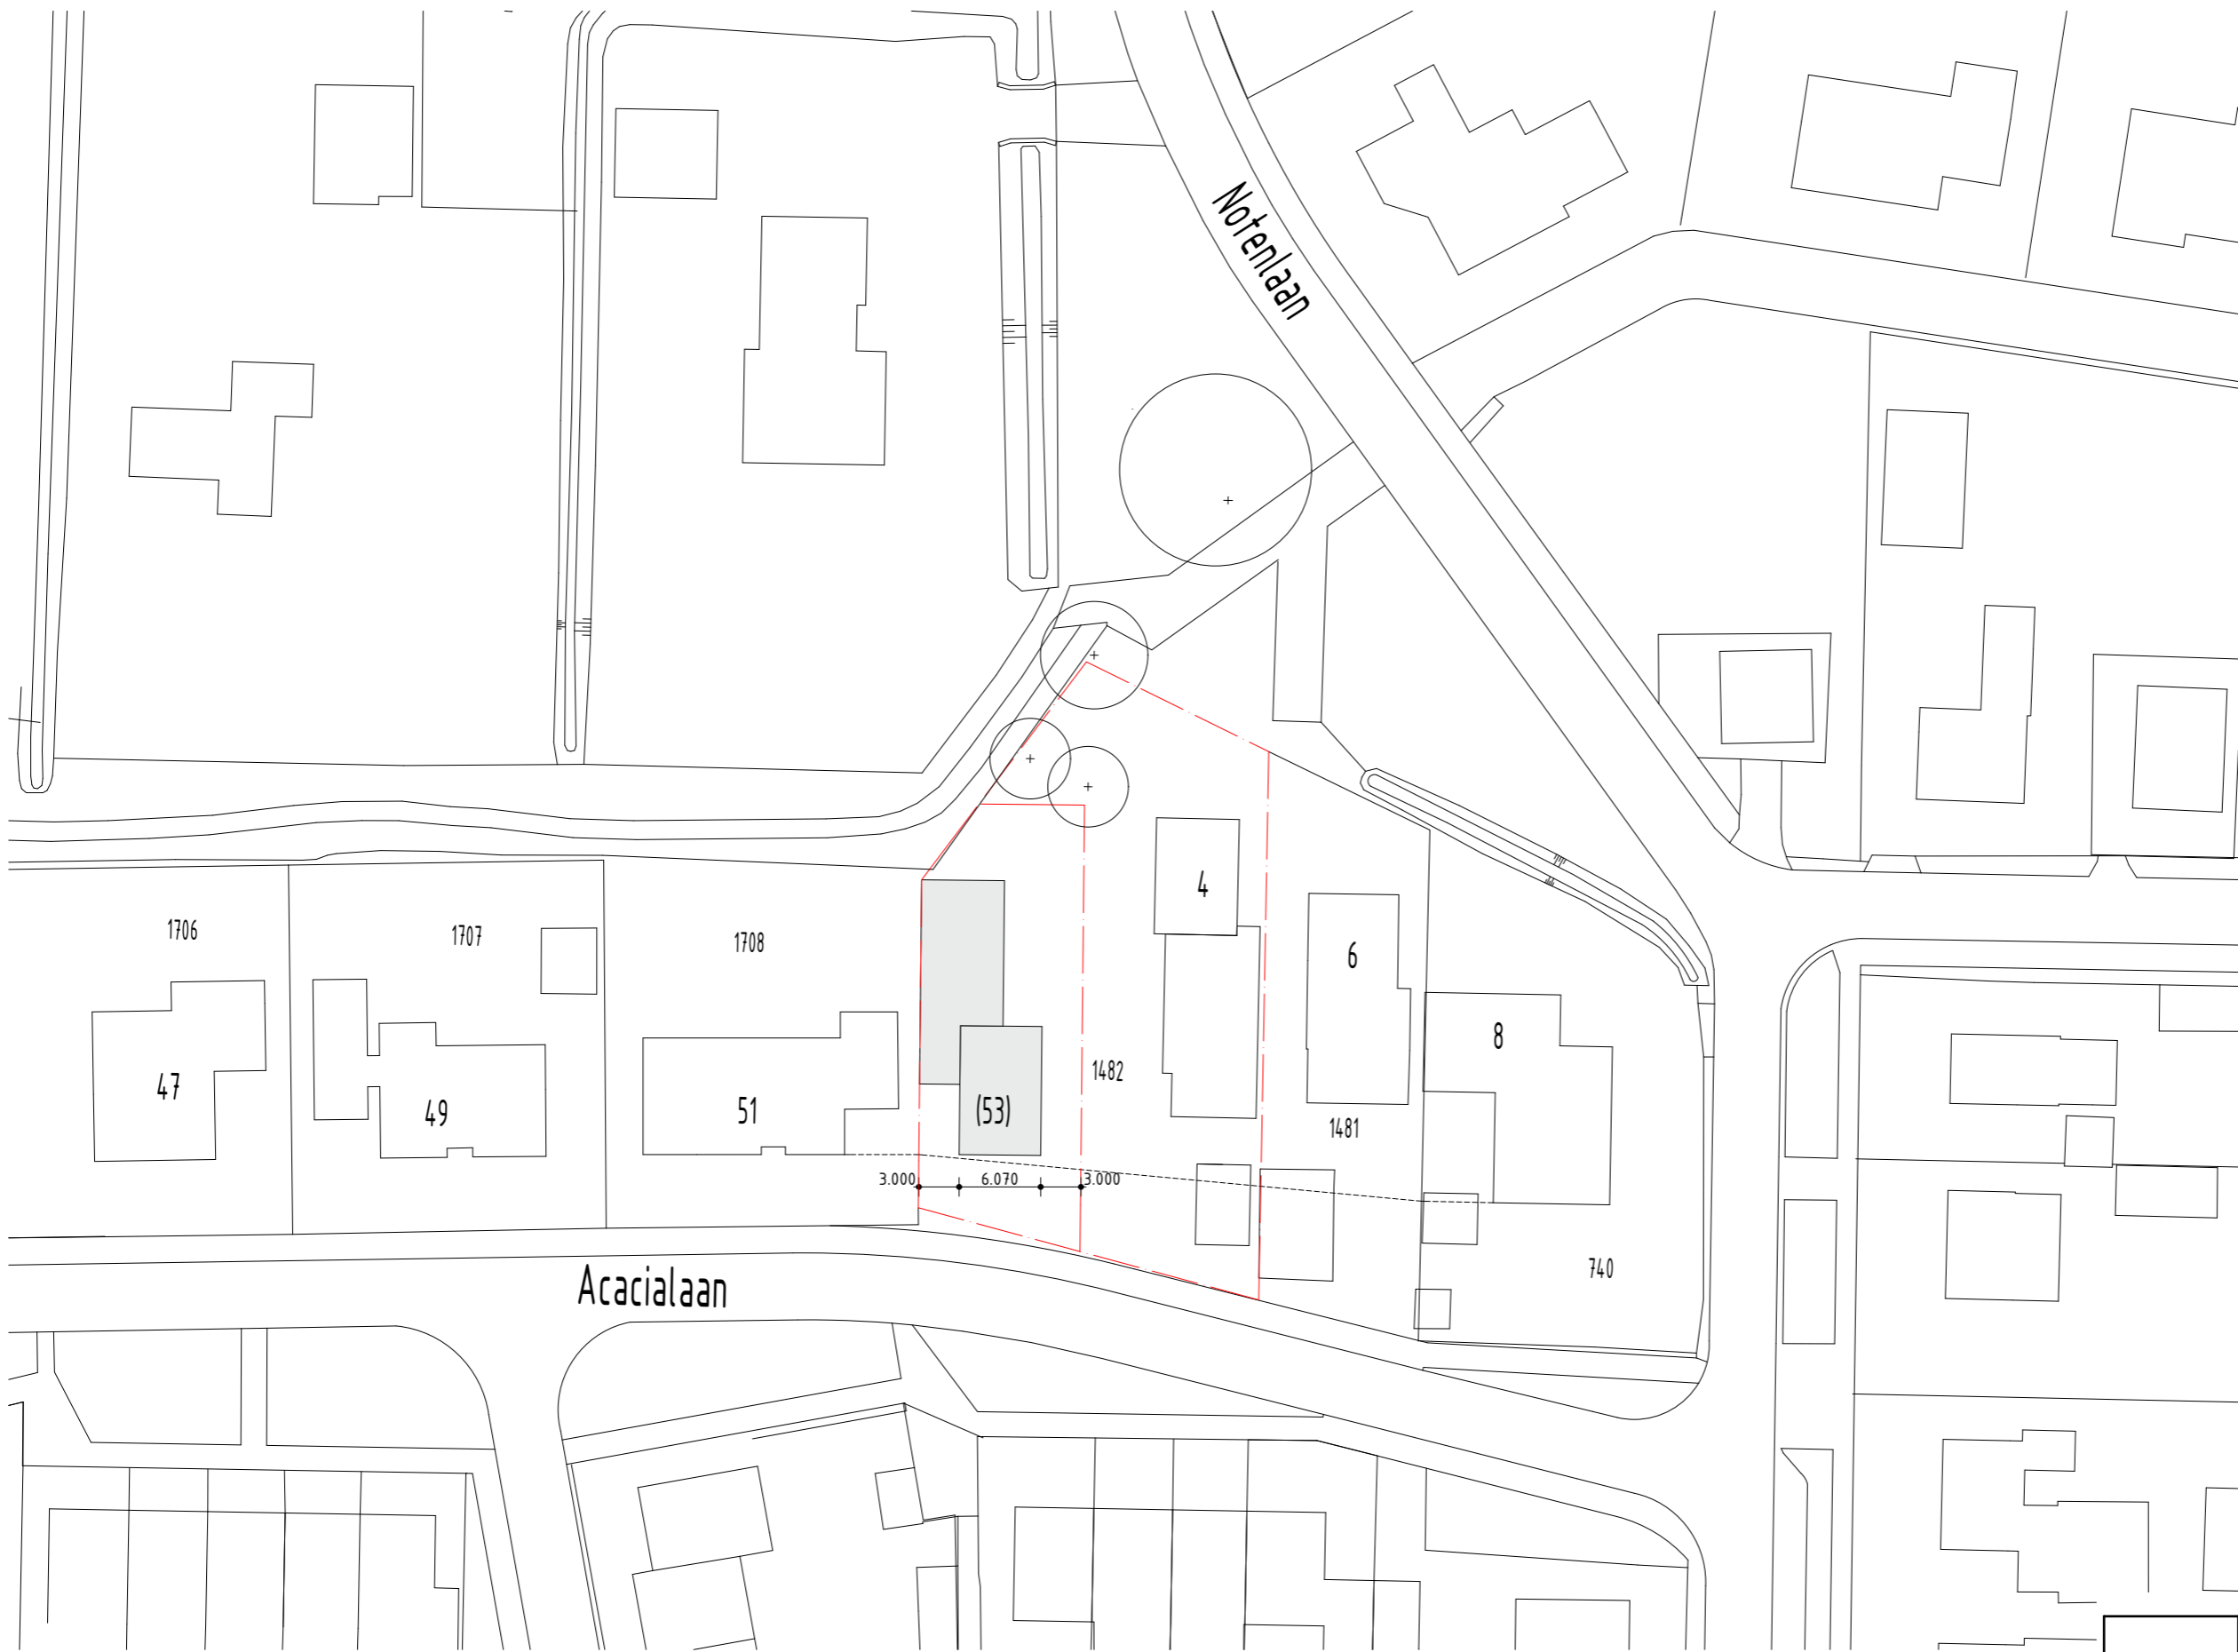

werk:
**NIEUWBOUW WOONHUIS
 ACACIALAAN 53 (?)
 4254 GC SLEEUWIJK**
 opdrachtgever:


tekening:
SITUATIE
 werknr. bladnr. datum: schaal:
 253 01 23/06/2022 1:500
 gewijzigd:

ir. **ARIE GELDERBLOM**
ARCHITECT

BNA
 DORPSSTRAAT 49 2959 AH STREEFKERK TEL. 0184-692004

SITUATIE

Notenlaan

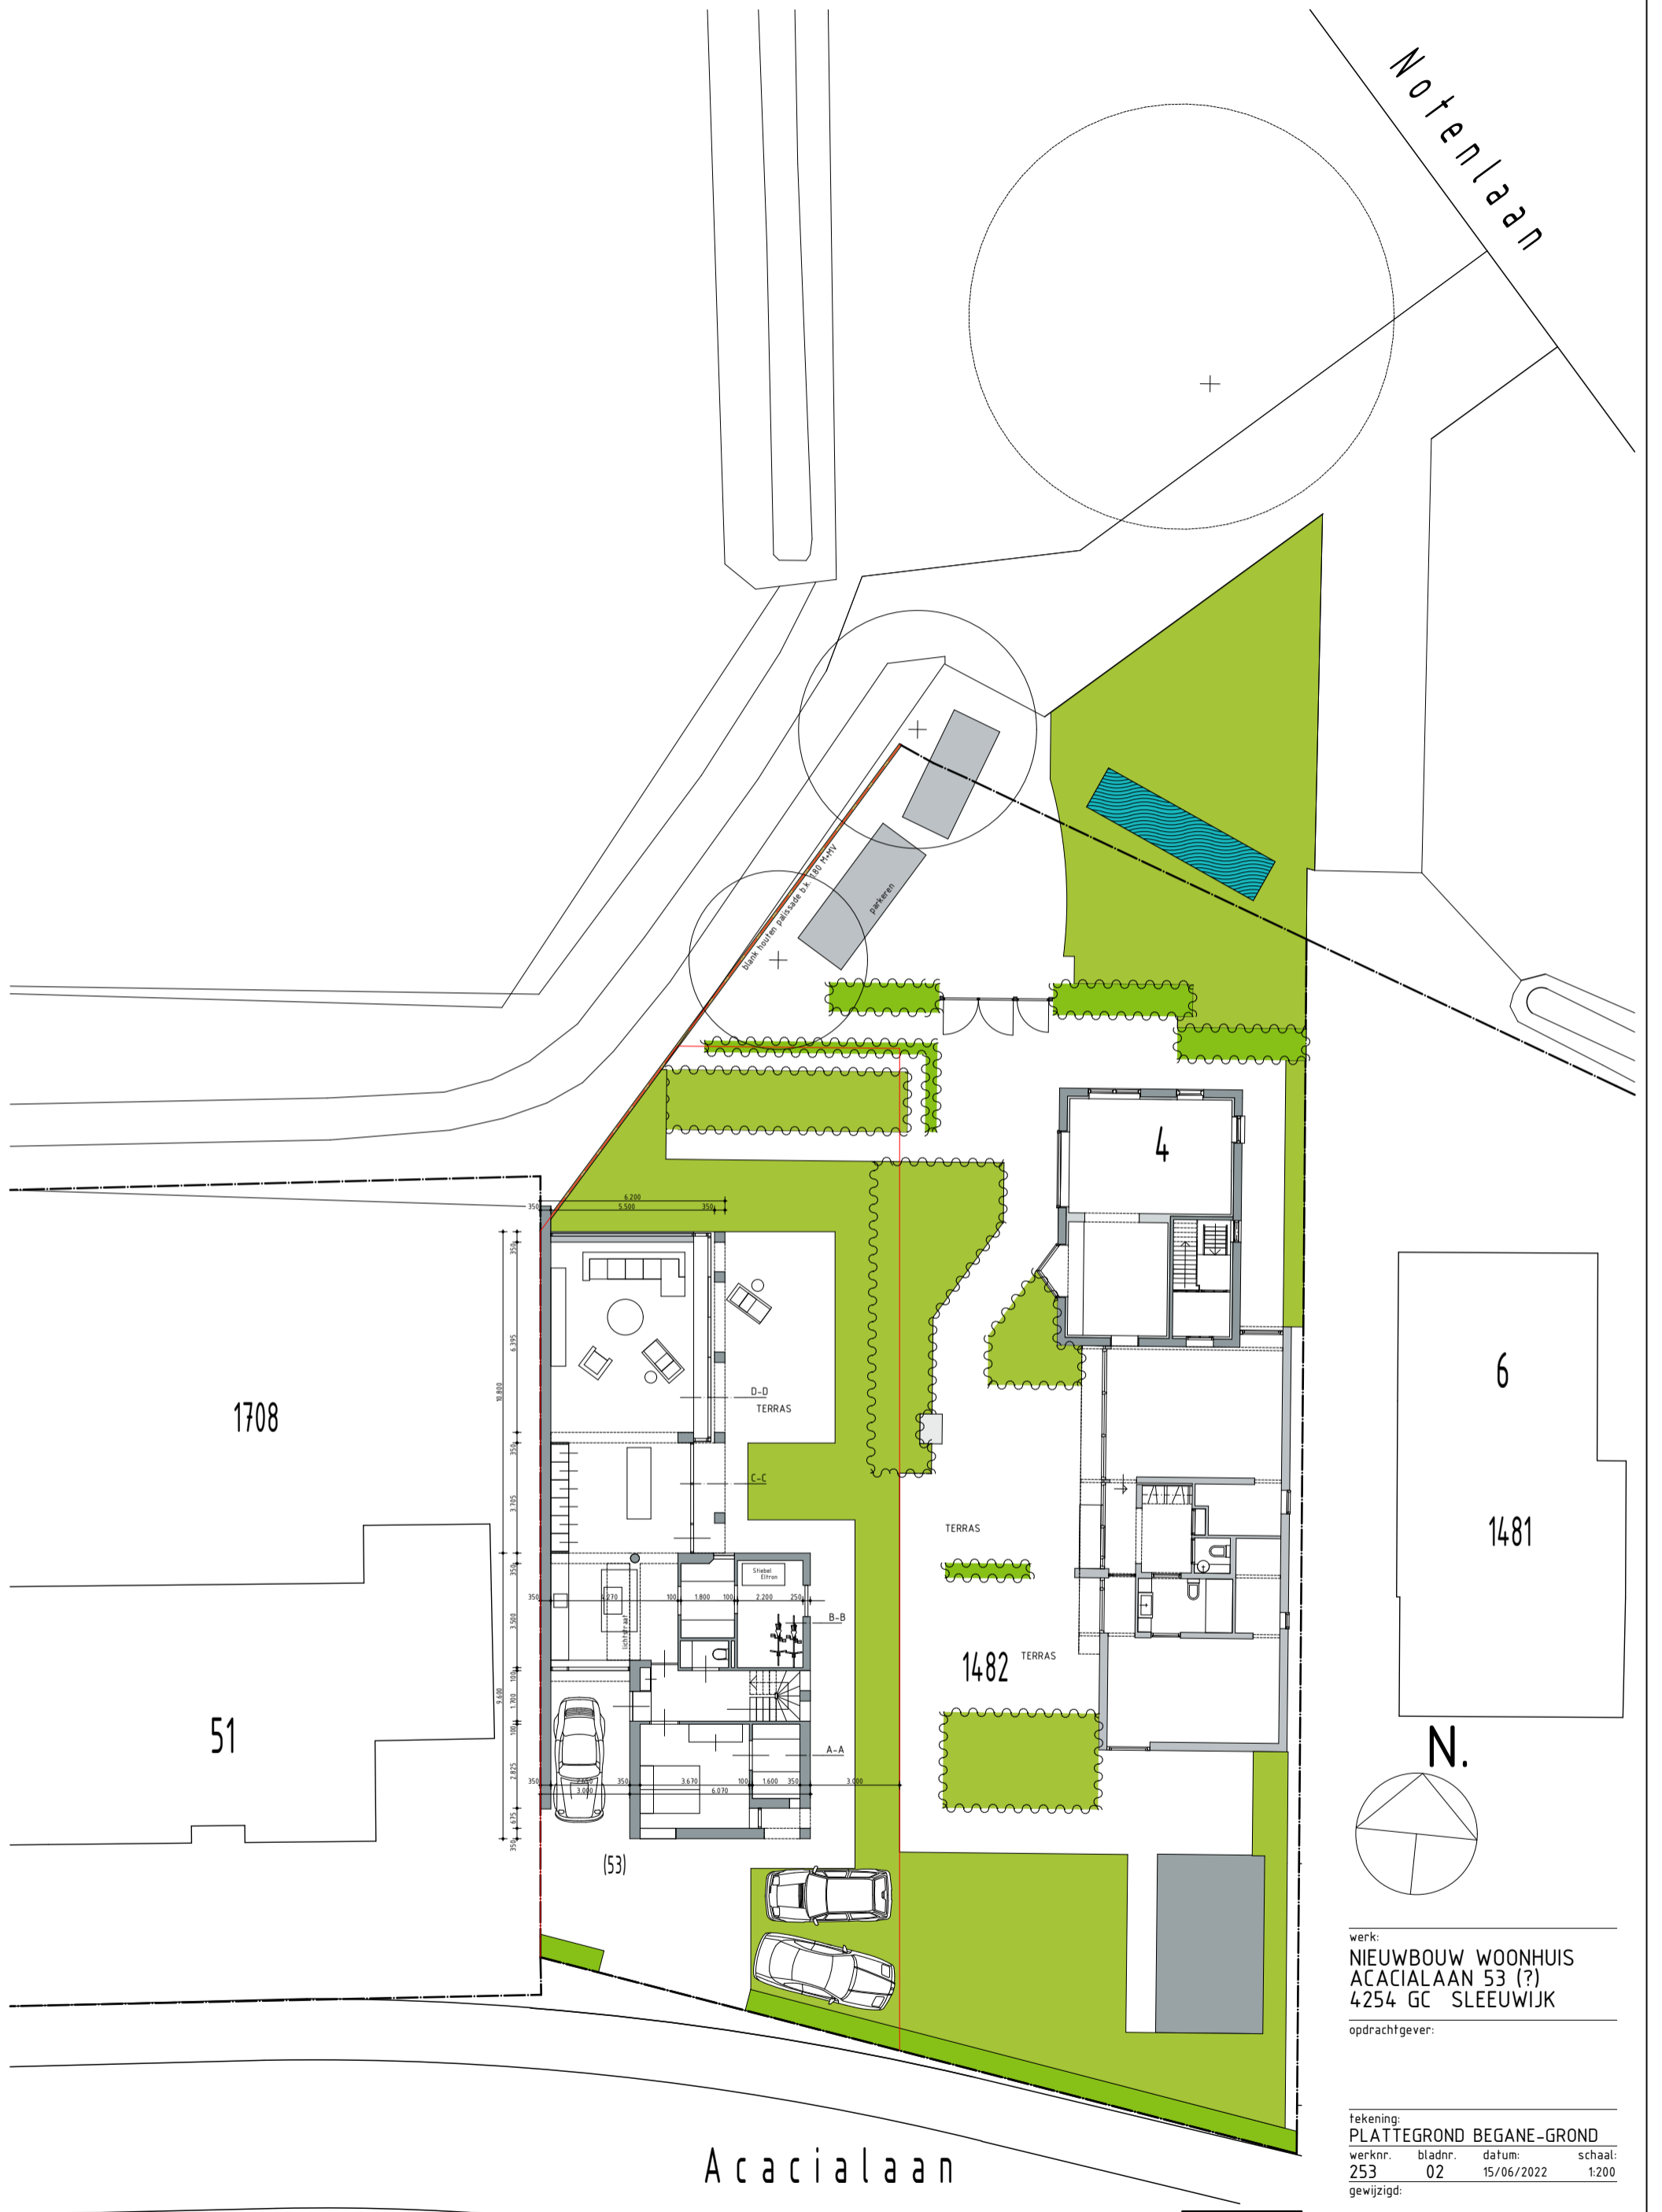

1708

51


(53)

Acacialaan

6

1481

N.

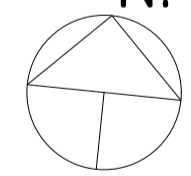

werk:
**NIEUWBOUW WOONHUIS
 ACACIALAAN 53 (?)**
 4254 GC SLEEUWIJK

opdrachtgever:

tekening:
PLATTEGROND BEGANE-GROND
 werknr. bladnr. datum: schaal:
 253 02 15/06/2022 1:200
 gewijzigd:

ir. **ARIE GELDERBLOM**
ARCHITECT

BNA


DORPSTRAAT 49 2959 AH STREEFKERK TEL. 0184 - 692004

BEGANE-GROND



VERDIEPING


Acaciaaan

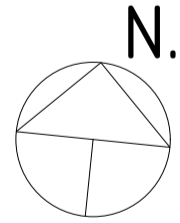

werk:
**NIEUWBOUW WOONHUIS
 ACACIALAAN 53 (?)
 4254 GC SLEEUWIJK**


opdrachtgever:

tekening:
PLATTEGROND VERDIEPING
 werknr. bladnr. datum. schaal:
 253 03 15/06/2022 1:200
 gewijzigd:

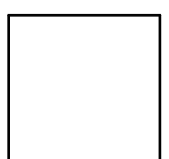


ir. **ARIE GELDERBLOM
 ARCHITECT**


B N A
 DORPSSTRAAT 49 2959 AH STREEFKERK TEL. 0184 - 692004

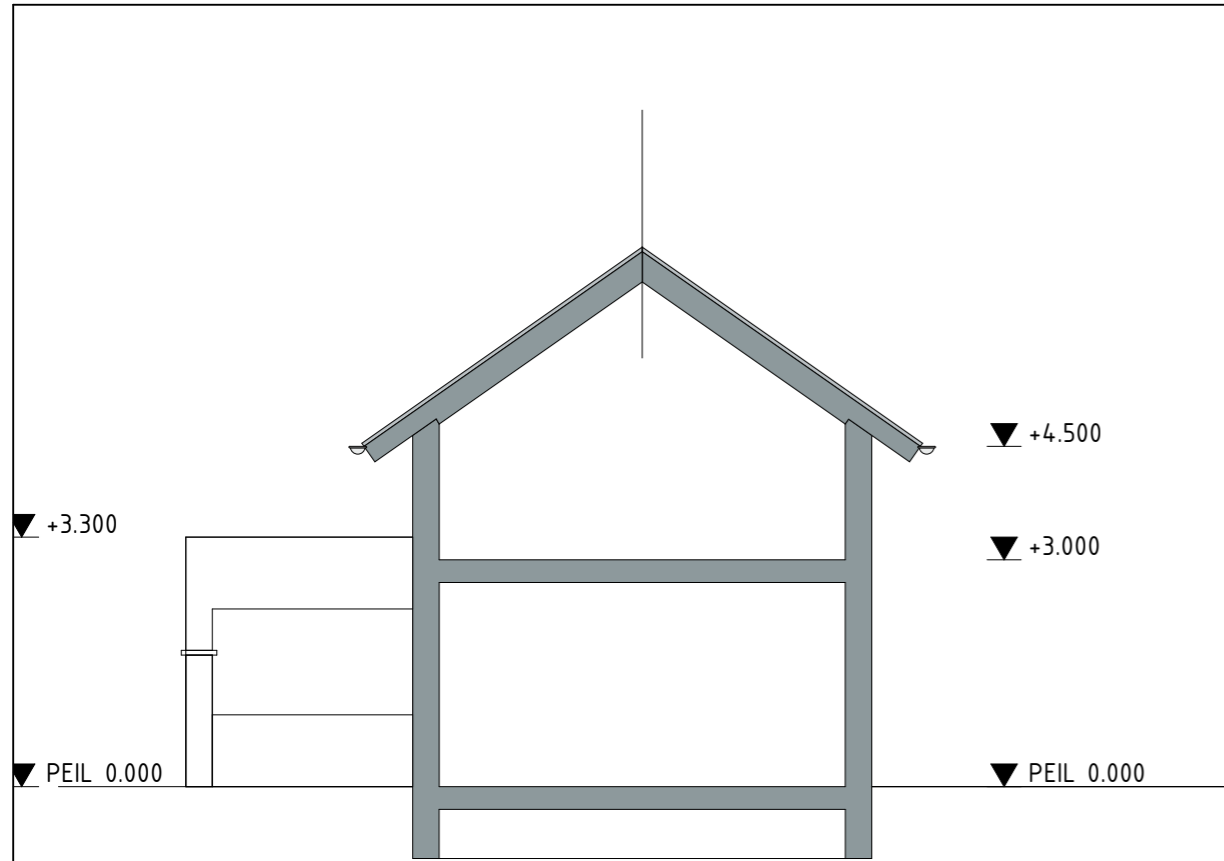


A-A

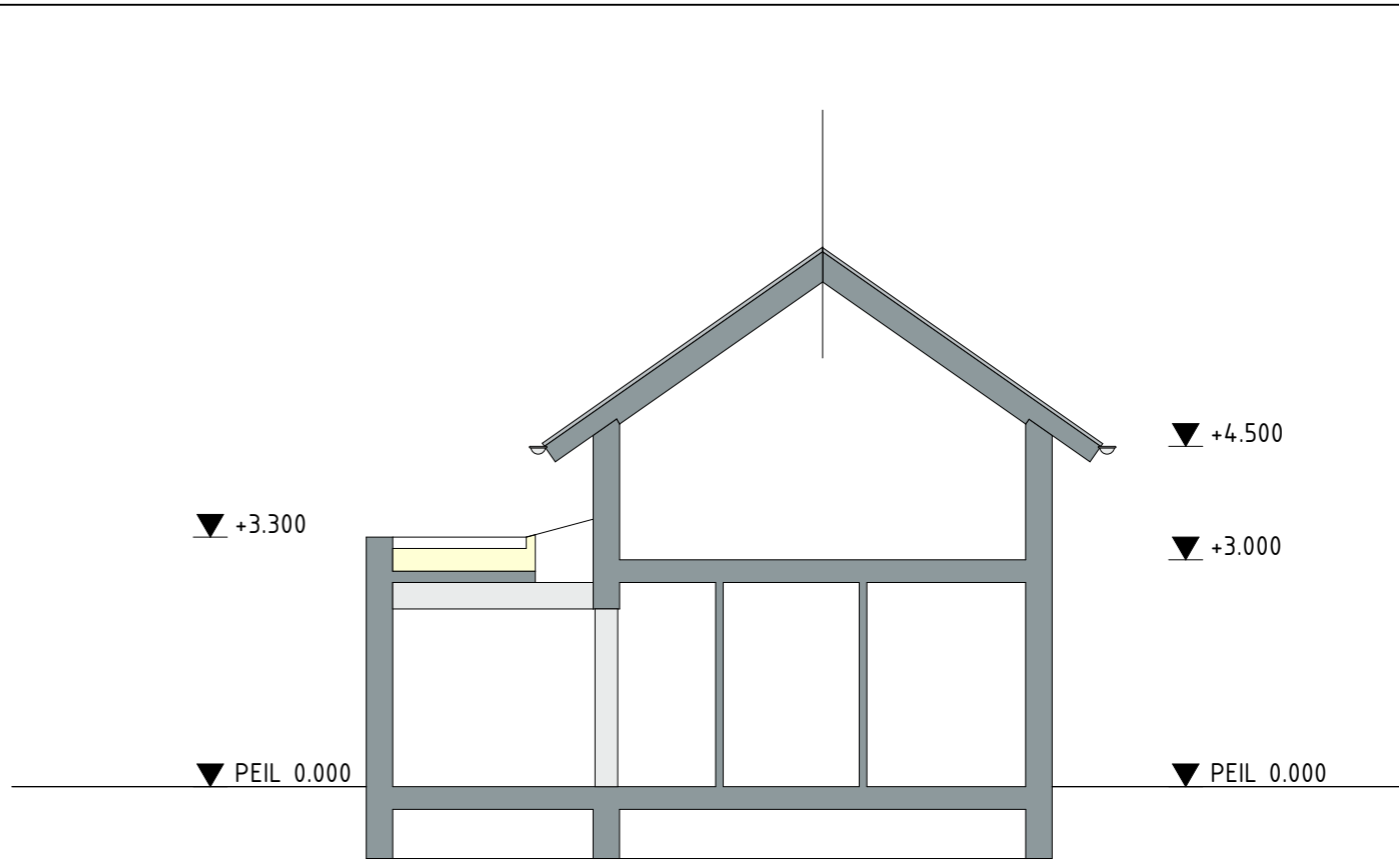

B-B

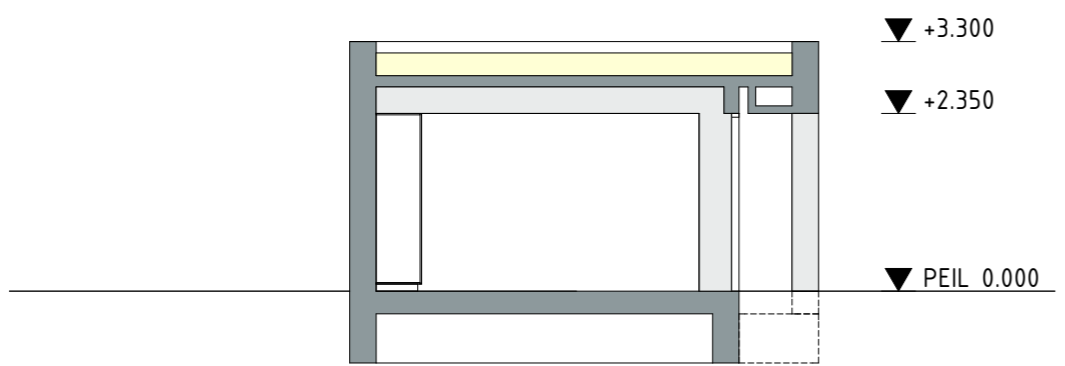

C-C

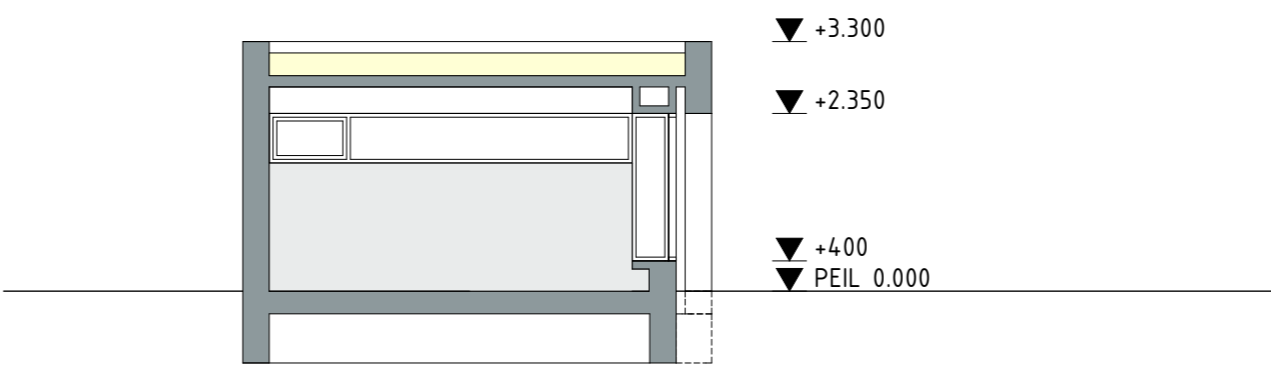

D-D

D W A R S D O O R S N E D E N


werk:
 NIEUWBOUW WOONHUIS
 ACACIALAAN 53 (?)
 4254 GC SLEEUWIJK
 opdrachtgever:

tekening:
 DWARSDOORSNEDEN
 werknr. bladnr. datum: schaal:
 253 04 23/06/2022 1:100
 gewijzigd:



ir. ARIE GELDERBLOM
 ARCHITECT

BNA
 DORPSSTRAAT 49 2959 AH STREEFKERK TEL. 0184-692004

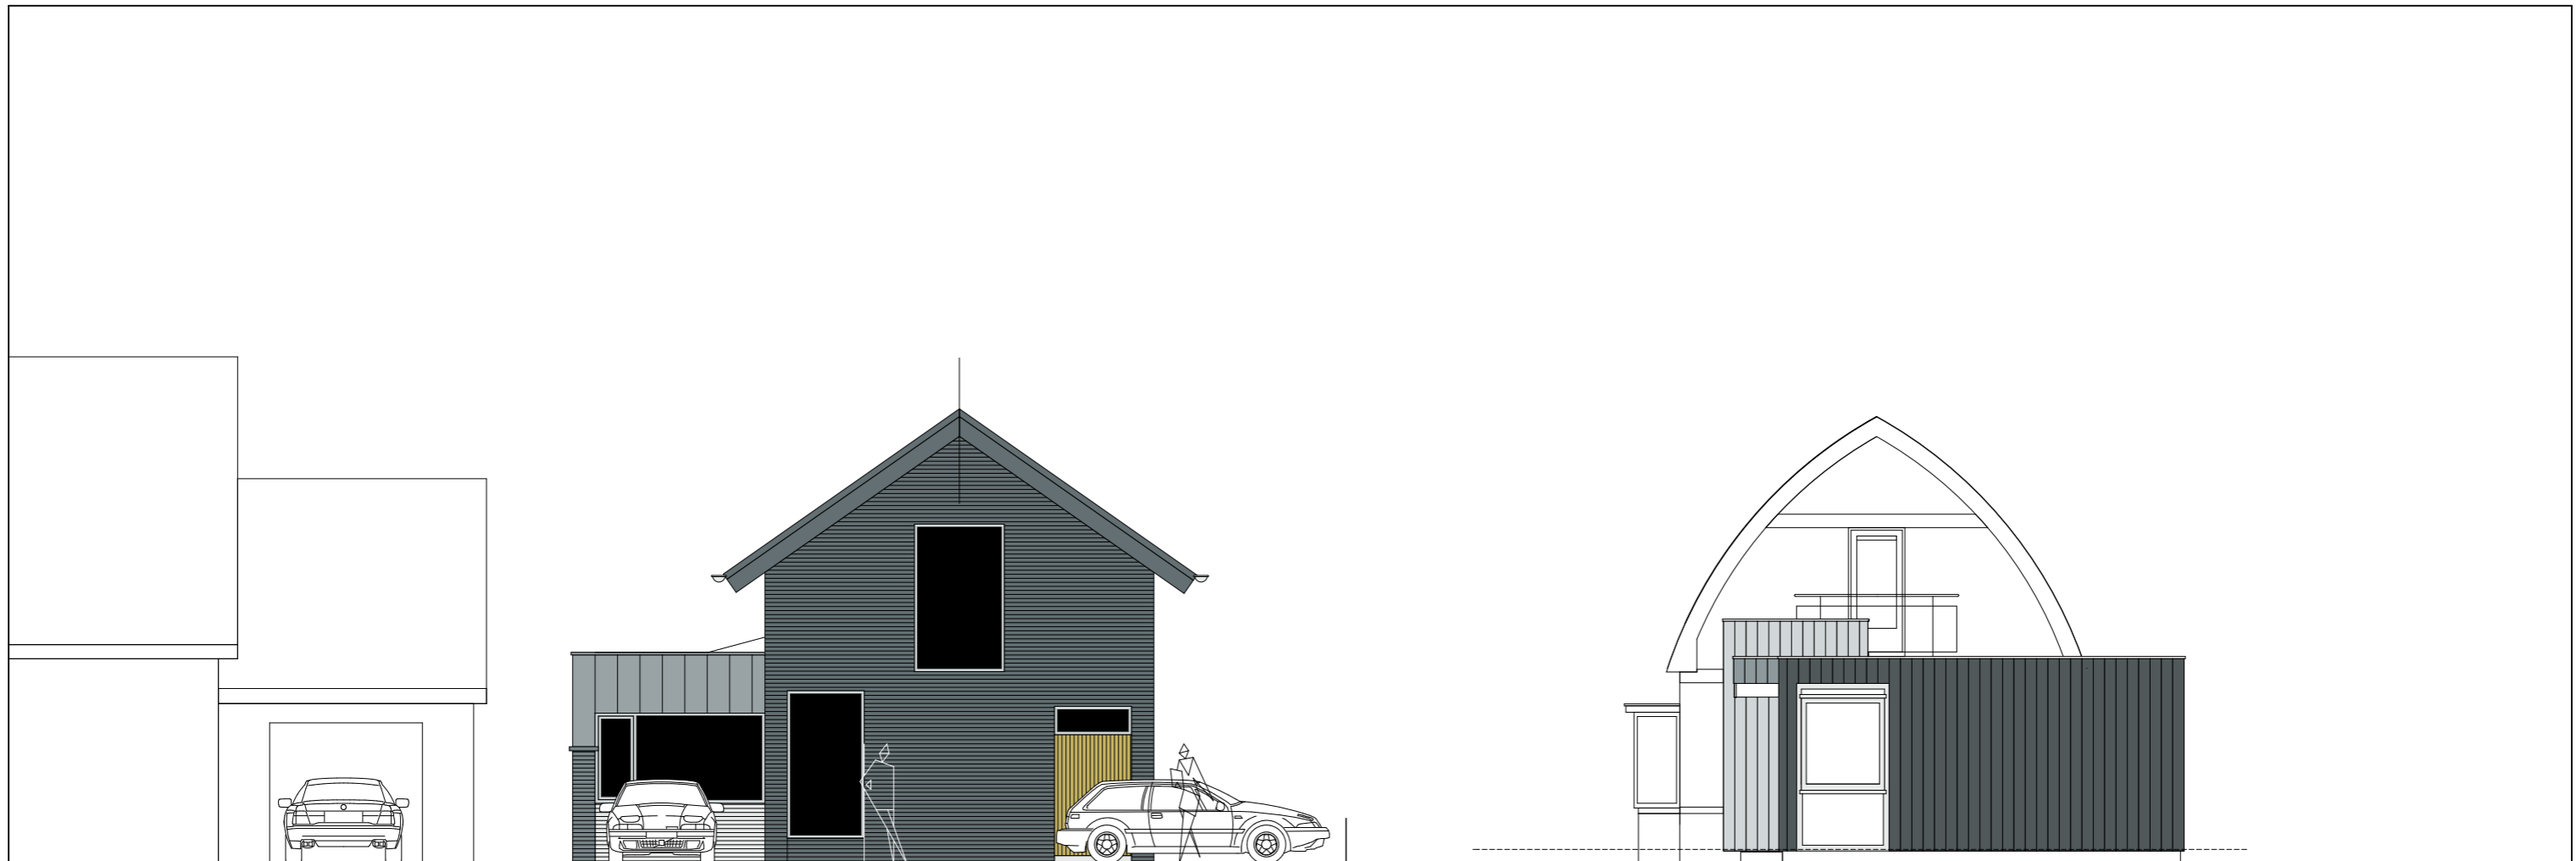

ACACIALAAN 51

ZUIDGEVEL PLAN

NOTENLAAN 4



OOSTGEVEL


houten gevelbekleding

aluminium lamellen

G E V E L S


werk:
 NIEUWBOUW WOONHUIS
 ACACIALAAN 53 (?)
 4254 GC SLEEUWIJK
 opdrachtgever:

tekening:
 ZUID- en OOSTGEVEL
 werknr. bladnr. datum: schaal:
 253 05 23/06/2022 1:100
 gewijzigd:

 

ir. ARIE GELDERBLOM
 ARCHITECT

B N A
 DORPSSTRAAT 49 2959 AH STREEFKERK TEL. 0184 - 692004

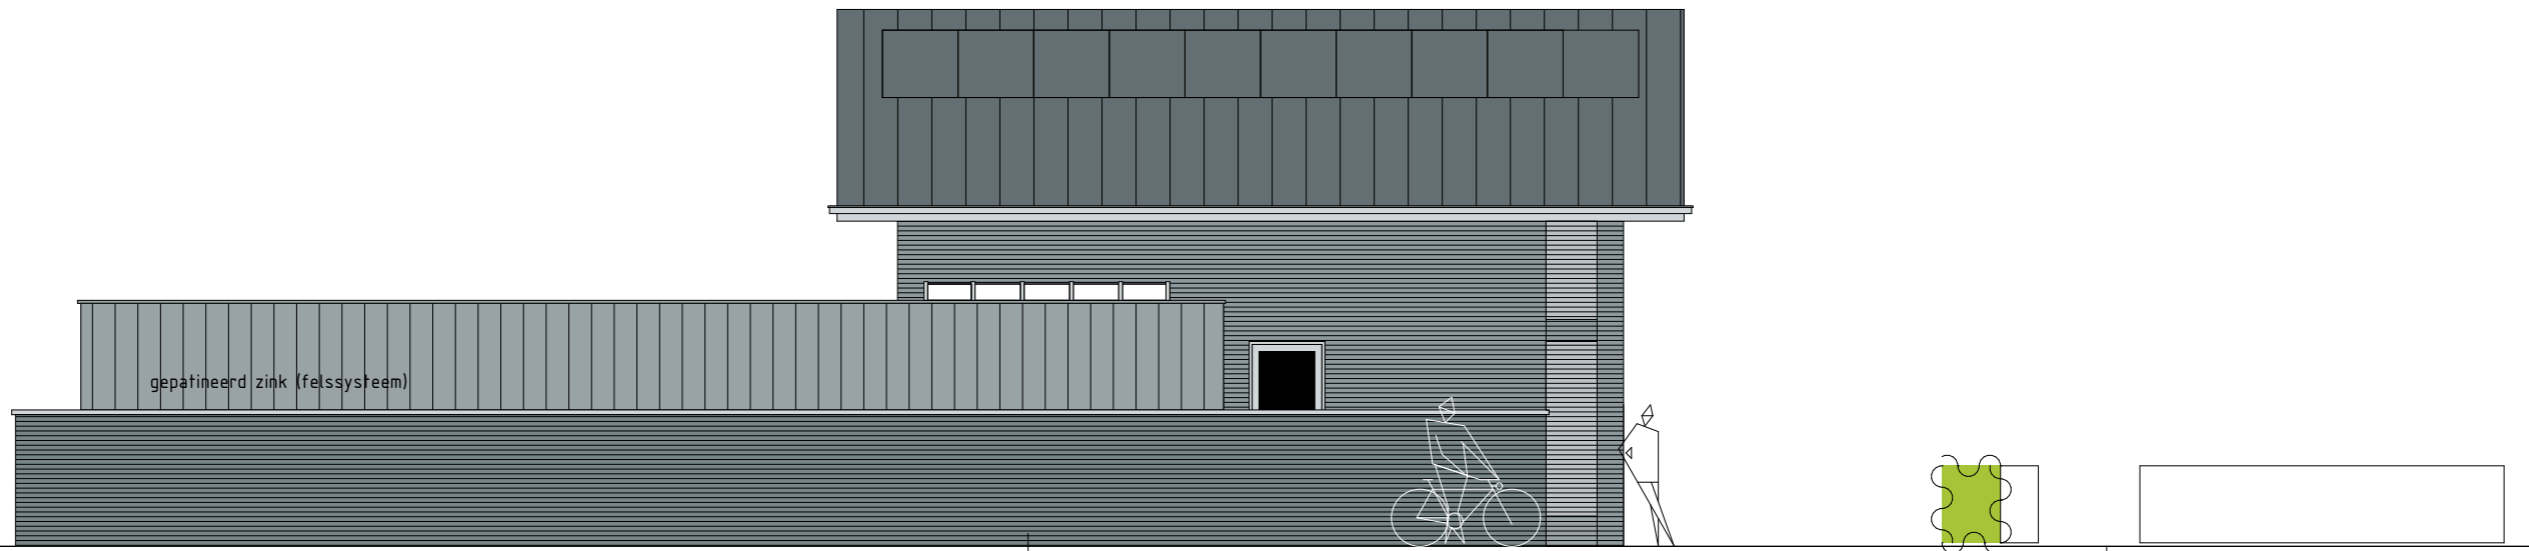

gevel detailleren als tuinmuur

WESTGEVEL



GEVELS

NOORDGEVEL

werk:
 NIEUWBOUW WOONHUIS
 ACACIALAAN 53 (?)
 4254 GC SLEEUWIJK

opdrachtgever:

tekening:
 WEST- en NOORDGEVEL
 werknr. bladnr. datum: schaal:
 253 06 23/06/2022 1:100
 gewijzigd:

ir. ARIE GELDERBLOM
 ARCHITECT

BNA

DORPSSTRAAT 49 2959 AH STREEFKERK TEL. 0184-692004