


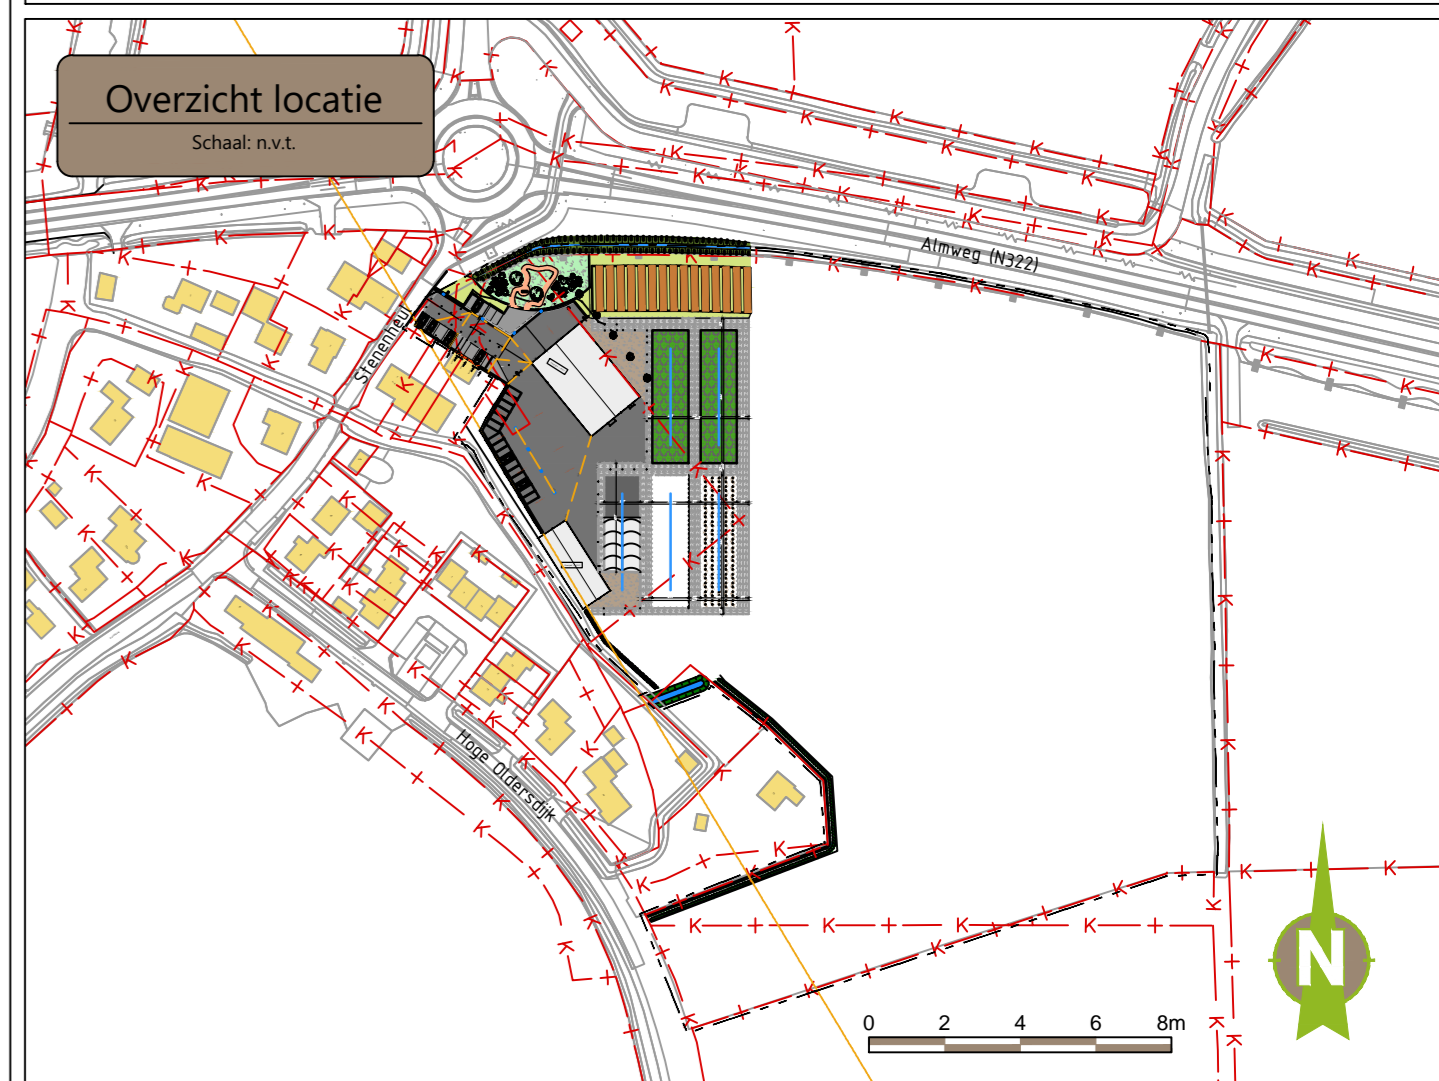

- Legenda ontwerp**
- bestaande bebouwing
 - perceelgrens
 - aanbrengen betonplaat
2,00 x 2,00 m
(toesal 385 stuks)
 - aanbrengen menggranulaat
dik ca. 300 mm
 - containerveld
 - bomen in containerveld
 - stammen in containerveld
 - stammen in containerveld
 - grasland
 - haag
 - afschot
 - betonstraatstenen kefformaat
kleur: grijs
 - molgevoet 5 strekken
betonstraatstenen kefformaat
 - poort
 - openbare tuin
 - inrichting openbare tuin indicatief
weergegeven



<p>Project: De Groene Hoeve - Waardhuizen</p> <p>Tetelinrichtingstekering</p> <p>opdrachtgever: De Groene Hoeve</p>		<p>datum: 01-09-2021</p> <p>versie: 1.4</p> <p>gepland: 1 van Engelen</p> <p>gecontroleerd: m.j. de Boer</p> <p>schakel: <input type="checkbox"/> ontwerp <input type="checkbox"/> uitwerking</p>	
<p>aanpaknummer: P19028</p> <p>tekeningsnummer: TEK-P19028-UO-01.2</p> <p>status: DEFINITIEF</p>		<p> </p>	

