

Locatie 't Kompas


verharding

Verharding bestaand

gebouw 1706 m²
bestrating 2077 m²
totaal 3783 m²

Verharding nieuw

gebouw 2003 m²
bestrating 1153 m²
totaal 3156 m²

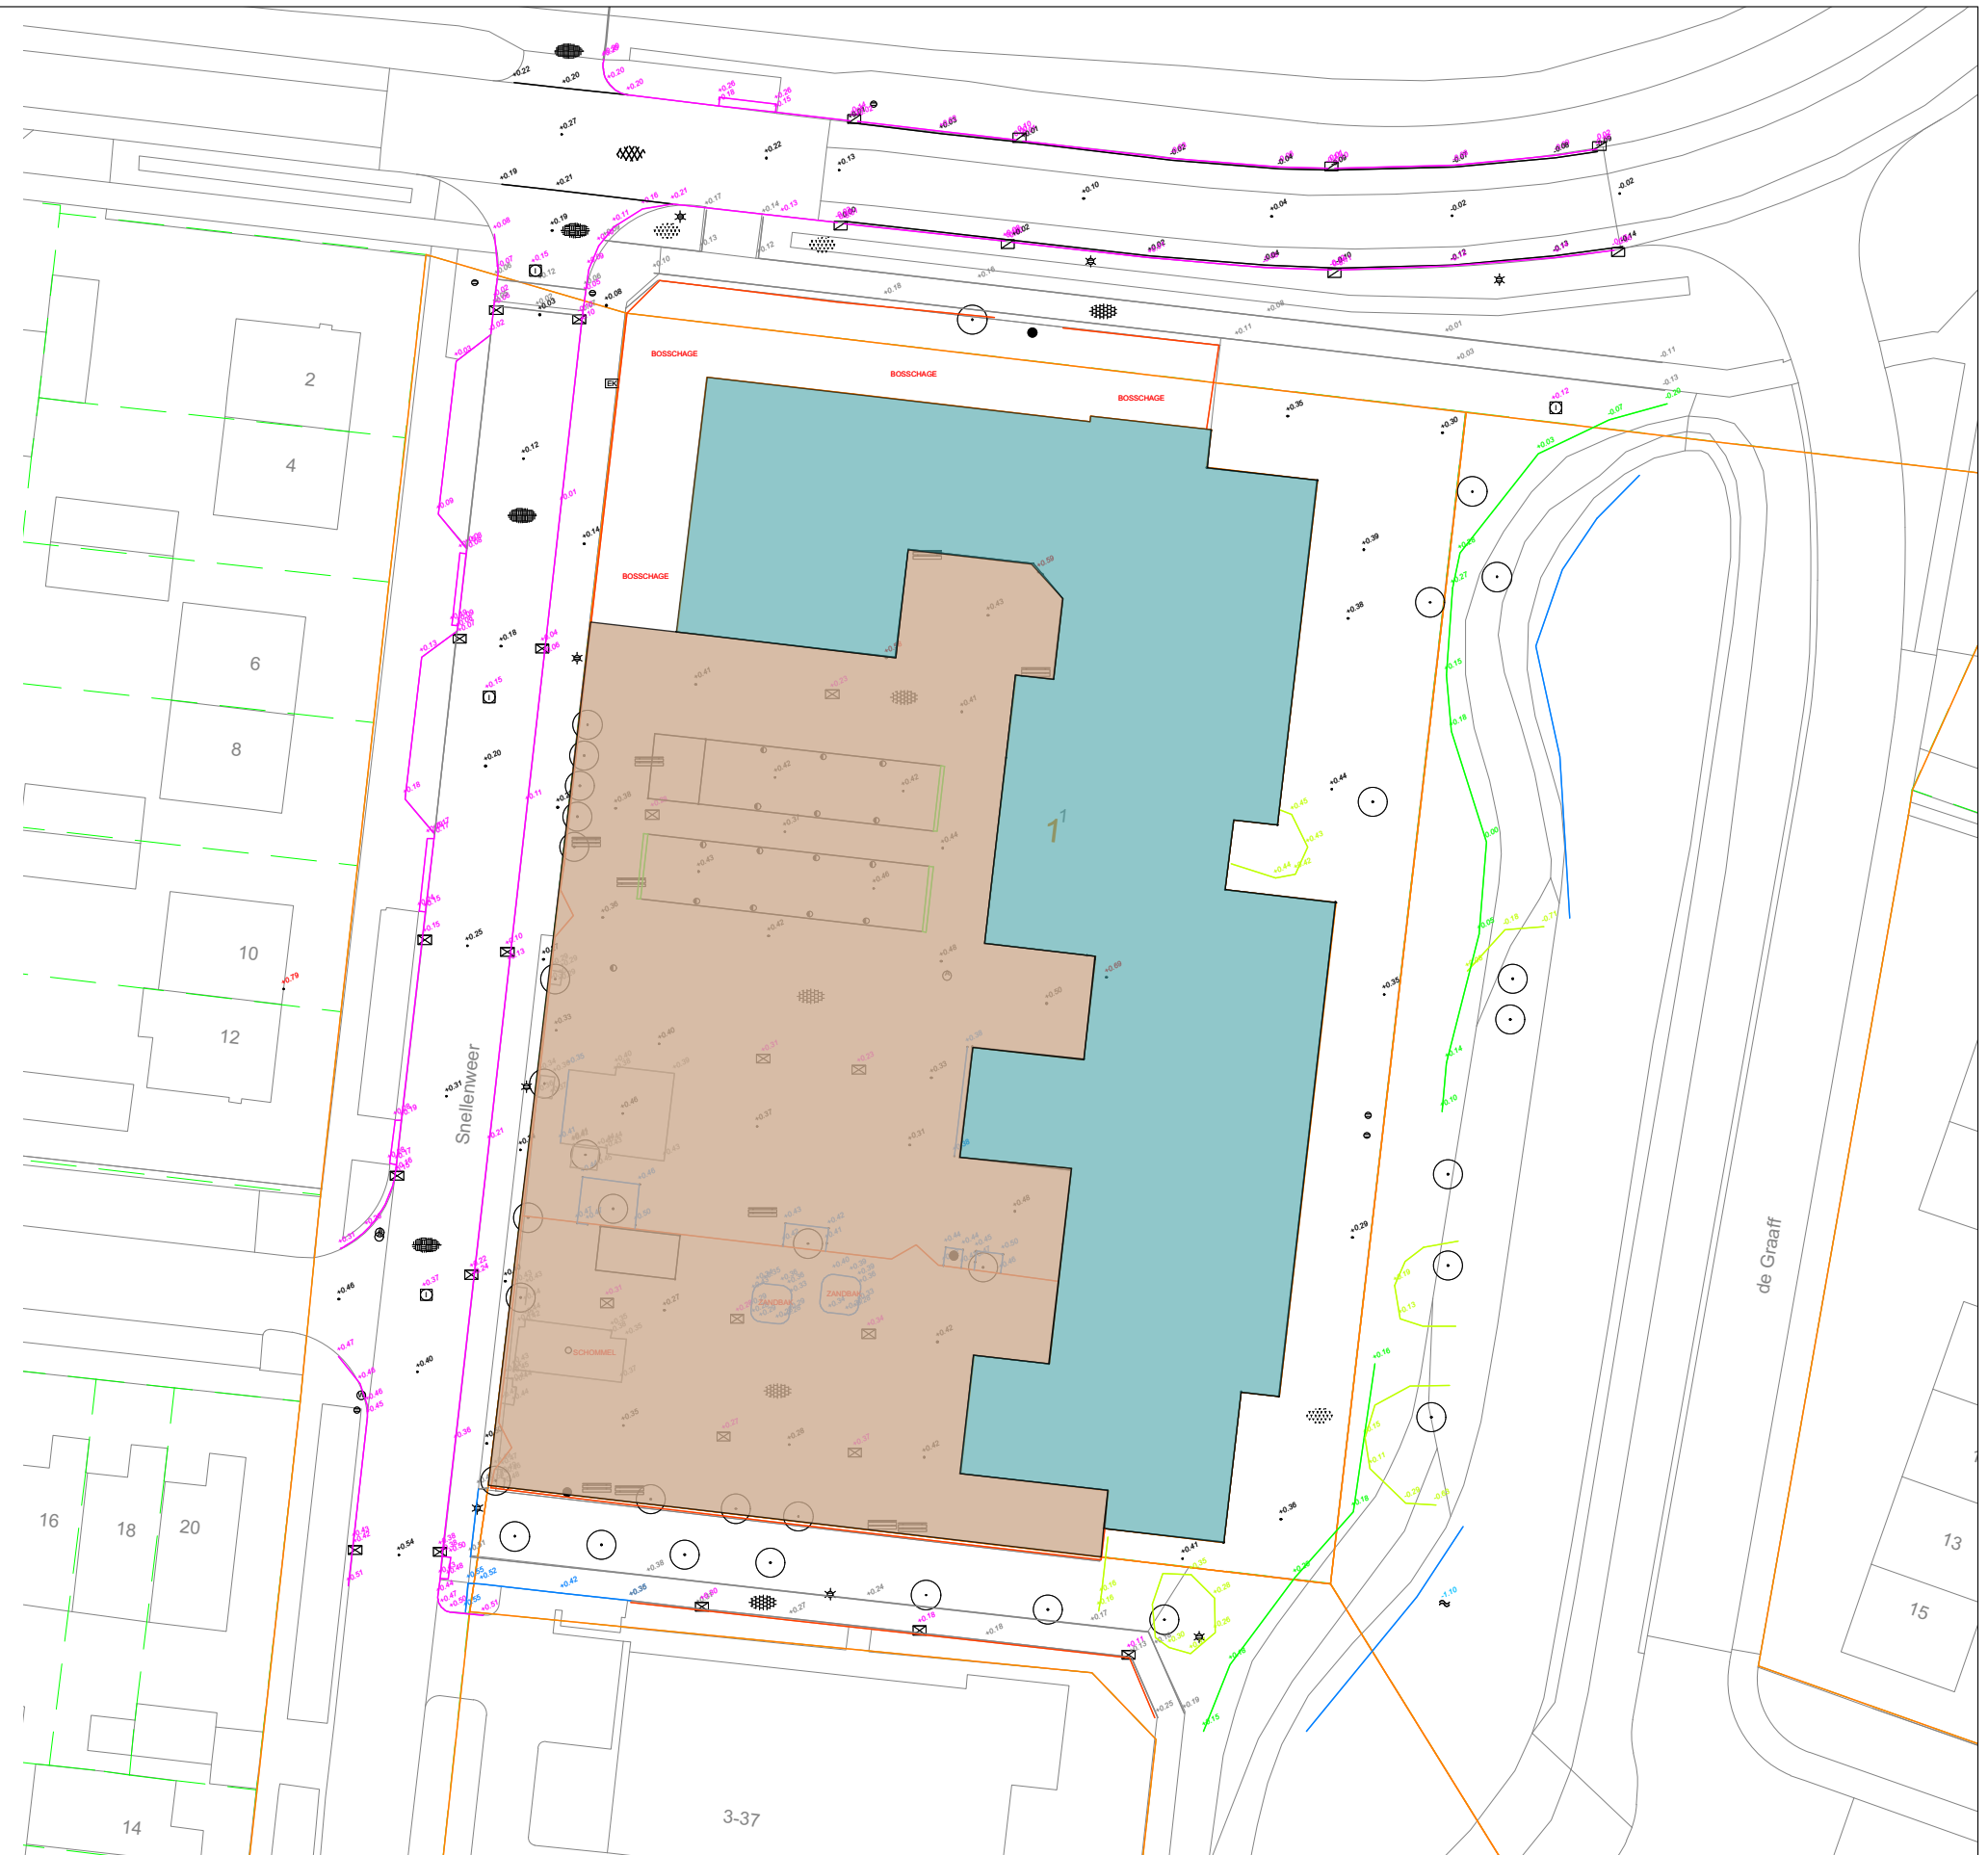

architectenbureau **visser en bouwman** bv

orthen 51 postbus 125 5201 ac 's-hertogenbosch t 073 6412133

project:
opdrachtgever:
datum:

locatie 't Kompas Werkendam
WPM & BM van Houwelingen
14 juni 2018

Locatie 't Kompas

verharding

Verharding bestaand

gebouw 1706 m²
bestrating 2077 m²
totaal 3783 m²

Verharding nieuw

gebouw 2003 m²
bestrating 1153 m²
totaal 3156 m²



architectenbureau **visser en bouwman** bv

orthen 51 postbus 125 5201 ac 's-hertogenbosch t 073 6412133

project:
opdrachtgever:
datum:

locatie 't Kompas Werkendam
WPM & BM van Houwelingen
14 juni 2018