



-- bestaande situatie Waterstaatswerk

schaal 1 : 500

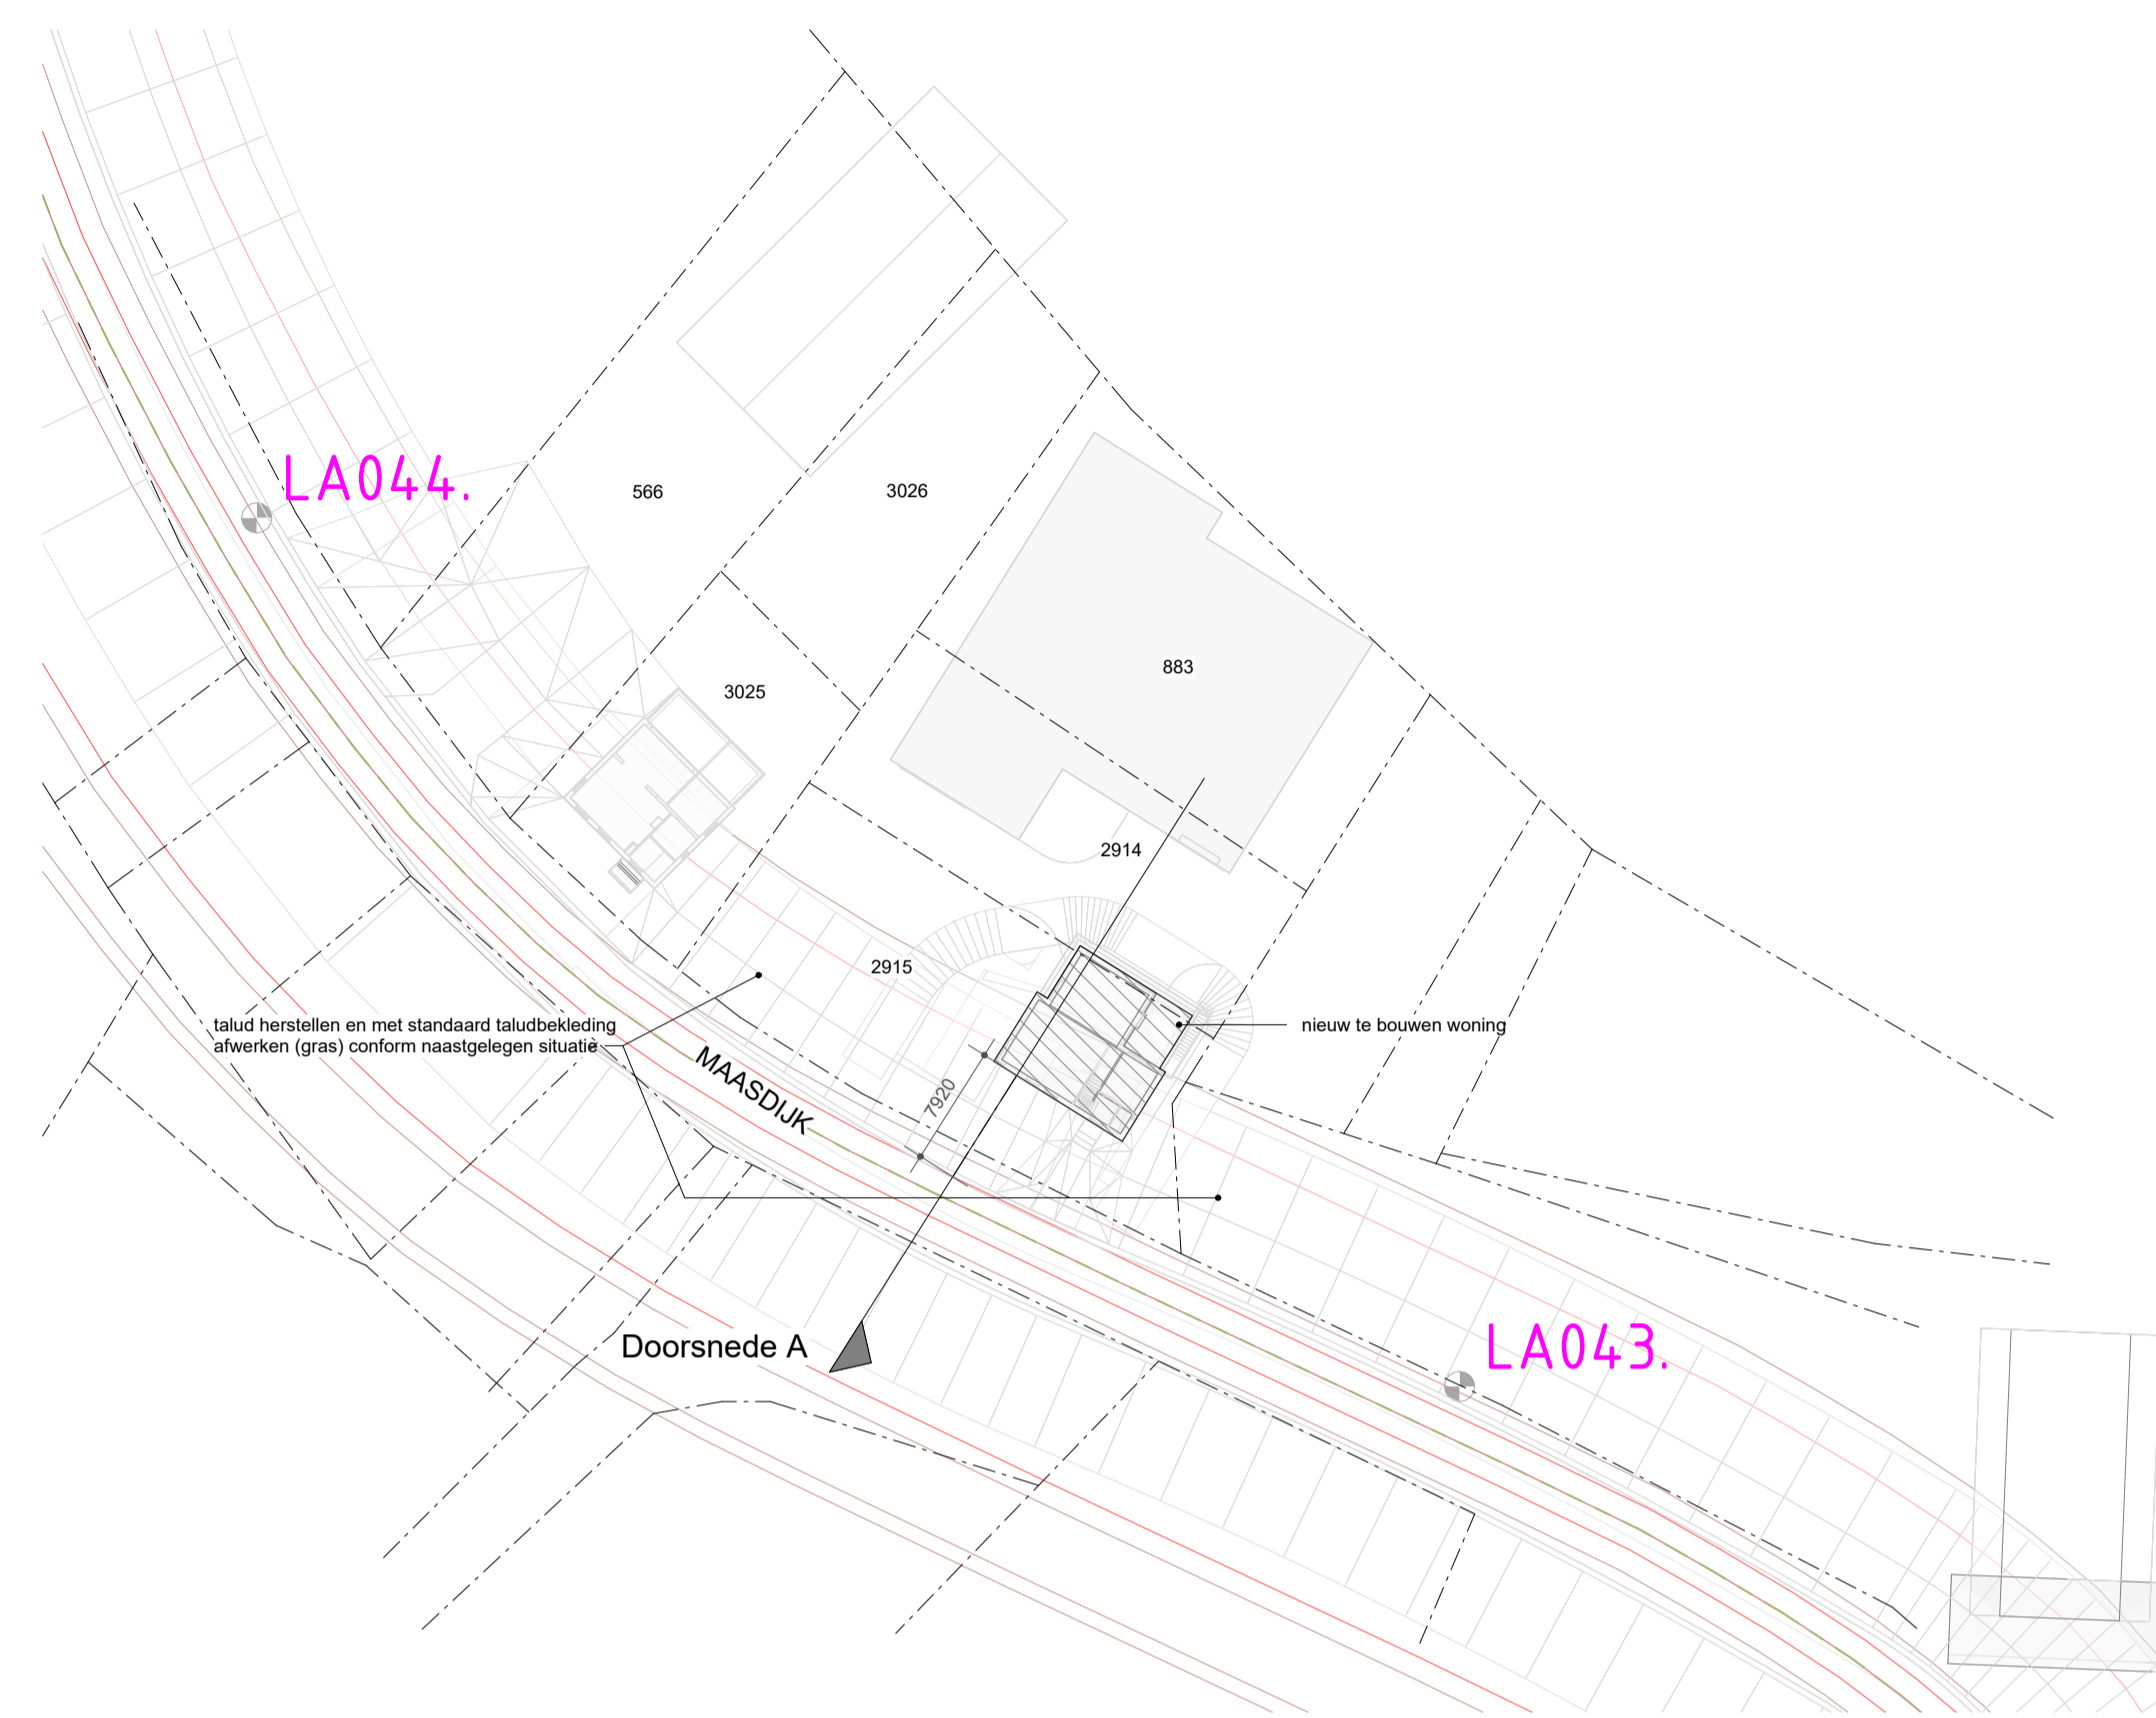


-- nieuwe situatie Waterstaatswerk

schaal 1 : 500

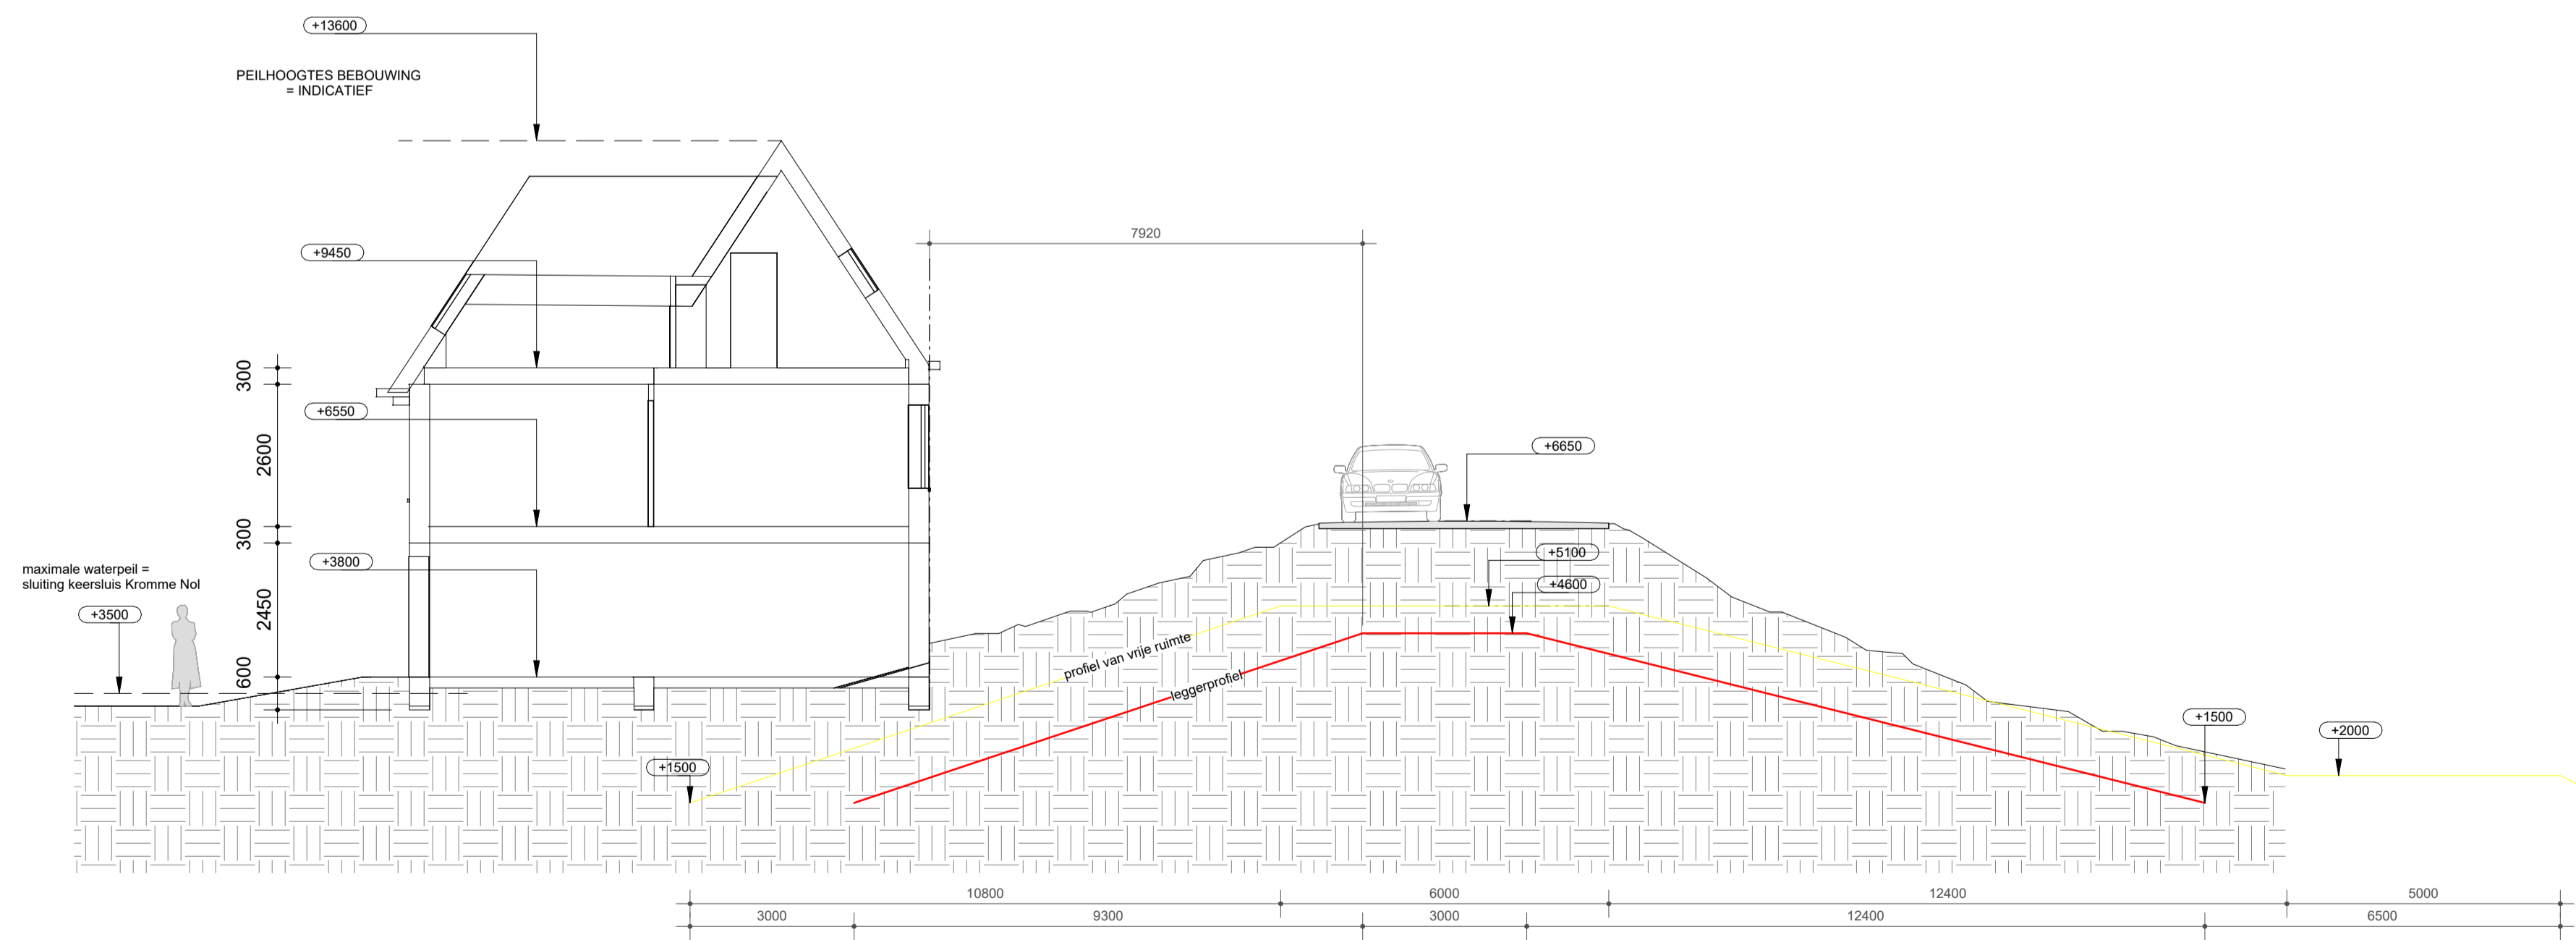


Doorsnede A

schaal 1 : 100

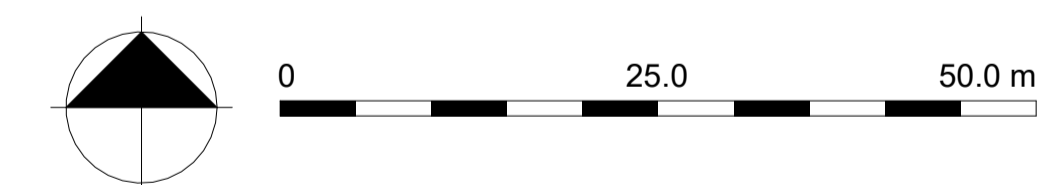

MAATVOERING IN HET WERK CONTROLEREN
ALLE CONSTRUCTIES CONFORM OPGAVE CONSTRUCTEUR

Bax architectuurstudio 

Kleibergestraat 26 | 4266GC Eethen | mail@antonieba.nl | www.antonieba.nl

DO-01a P2105
Wijzigingen waterstaatswerk Verplaatsen bedrijfswoning Maasdijk 66
ONTWERP BESTEMMINGSPLAN Maasdijk 66, Wijk en Aalburg
DEFINITIEF C. de Waal

18-10-2022 1:500/100

A: C: E:
B: D: F: