


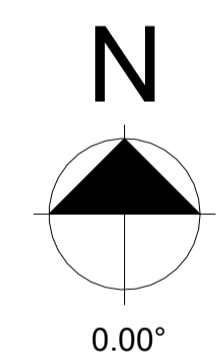

STUWELHAAG:
 -Sleedoorn / Prunus spinosa, maat 60/80
 -Gewone vier / Sambucus nigra, maat 60/80
 -Hondsroos / Rosa canina, maat 60/80
 -Vullboom / Rhamnus frangula, maat 60/80
 -Meidoorn / Crataegus monogyna, maat 60/80
 Gemengd aan te planten ca. 4 st/ m² in verschoven plantverband. Breedte stuweelhaag 1,5m. Extensief te onderhouden.

LANDSCHAPSBOMEN:
 -Zwarte Els / Alnus glutinosa, maat 12-14cm
 4 stuks aan te planten tussen de stuweelhaag, verdeeld over de gehele lengte.




Referentiebeeld dijktalud



Referentiebeeld struweelhaag



Schaal: 1: 500

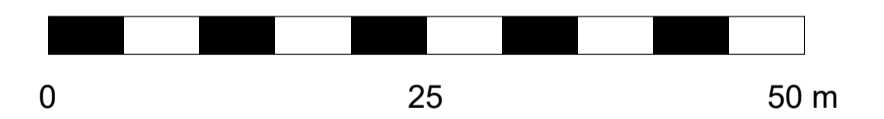

Bax architectuurstudio



Kleibergestraat 26 | 4266GC Eethen | mail@antoniebox.nl | www.antoniebox.nl

DO-01b P2105
 Landschapsinpassing Verplaatsen bedrijfswoning Maasdijk 66
 ONTWERP BESTEMMINGSPLAN Maasdijk 66, Wijk en Aalburg
 DEFINITIEF C. de Waal

21-11-2022 1:200

A: C: E:
 B: D: F:

-- nieuwe situatie Landschapsinpassing

schaal 1:200