



Voorgevel 1:100

breedte x hoogte = afmeting aluminium kozijnen (zwart), bijgeschreven maten zijn slechts richtlijnen, definitieve maten nader te bepalen door aannemer in overleg met kozijnleverancier!!

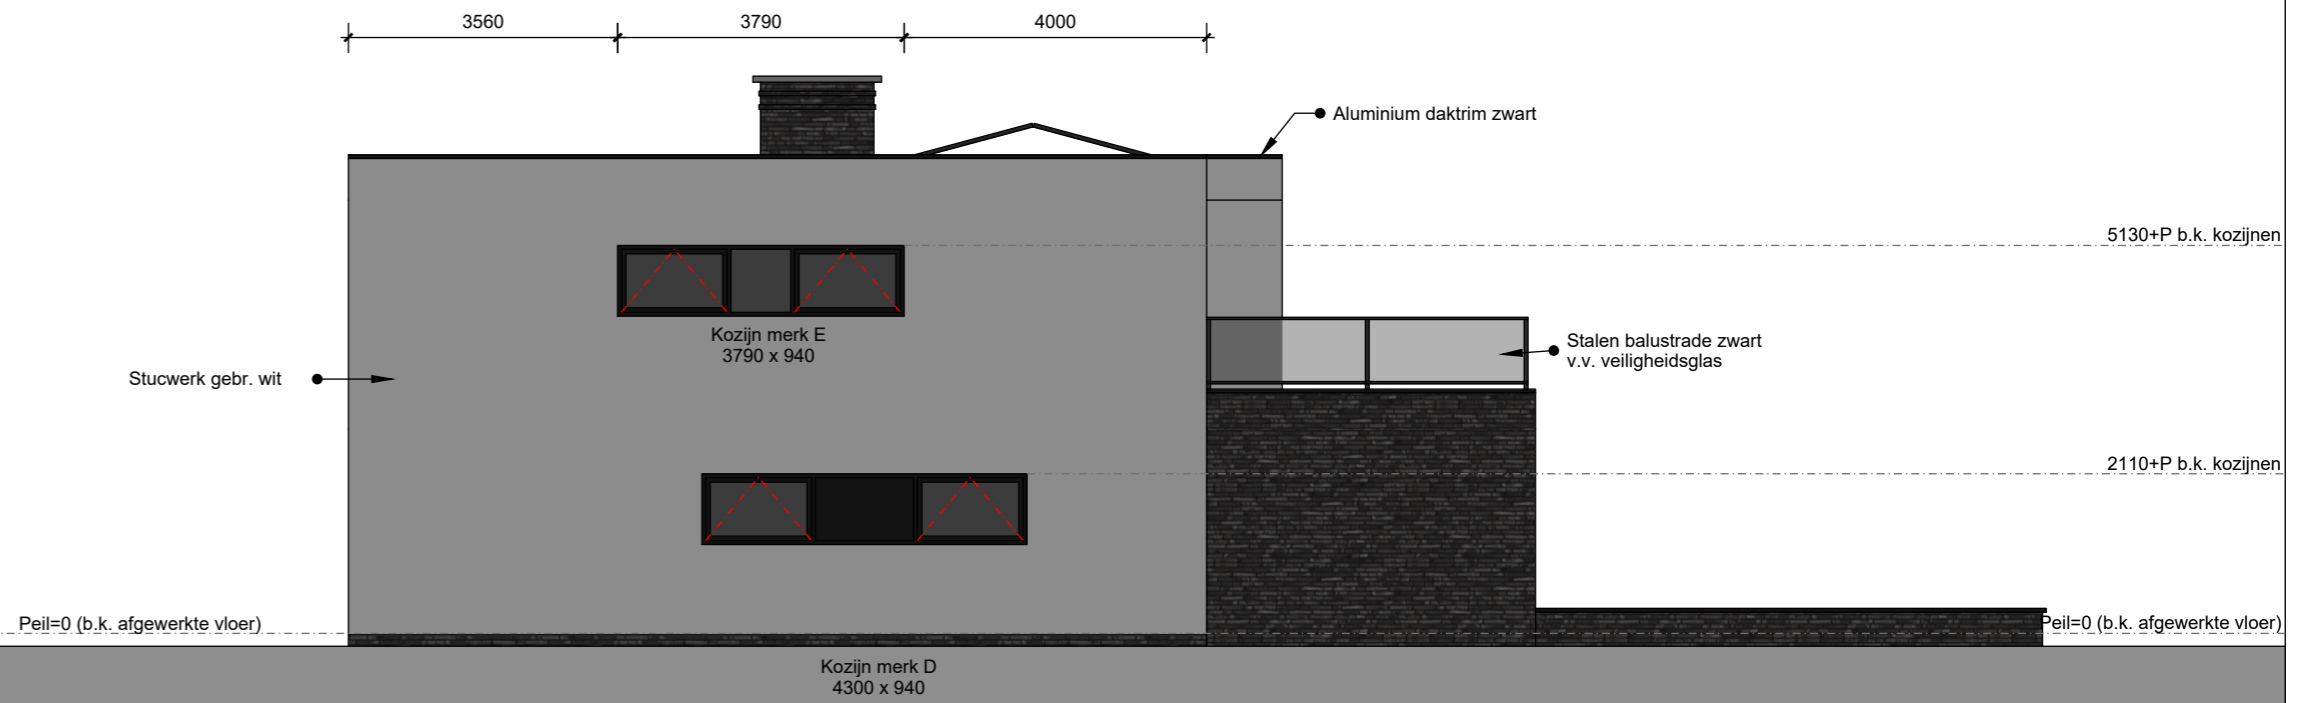


Rechter zijgevel 1:100

breedte x hoogte = afmeting aluminium kozijnen (zwart), bijgeschreven maten zijn slechts richtlijnen, definitieve maten nader te bepalen door aannemer in overleg met kozijnleverancier!!

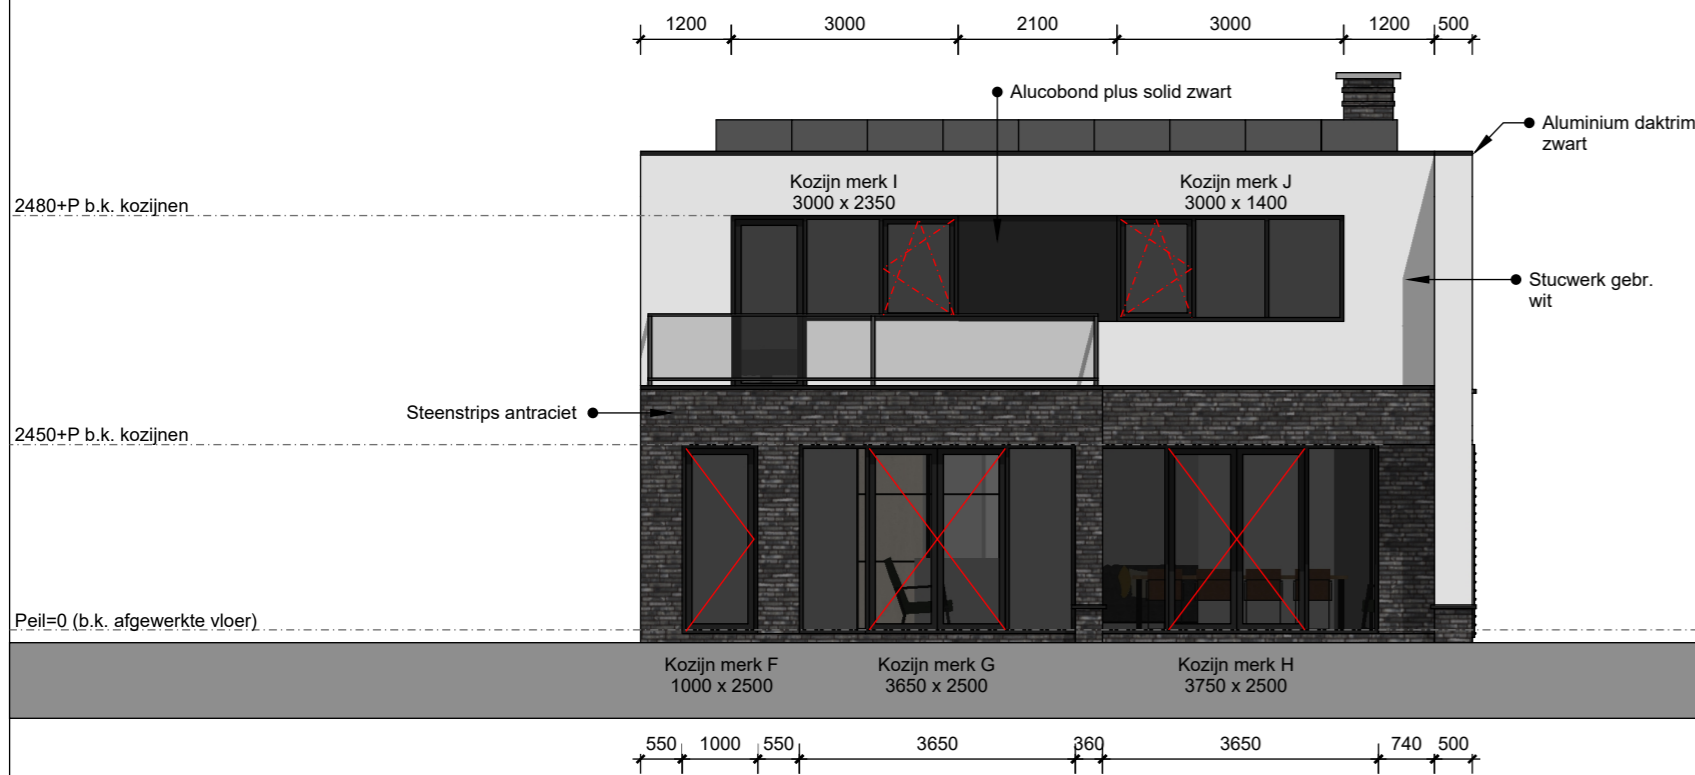

Achtergevel 1:100

breedte x hoogte = afmeting aluminium kozijnen (zwart), bijgeschreven maten zijn slechts richtlijnen, definitieve maten nader te bepalen door aannemer in overleg met kozijnleverancier!!

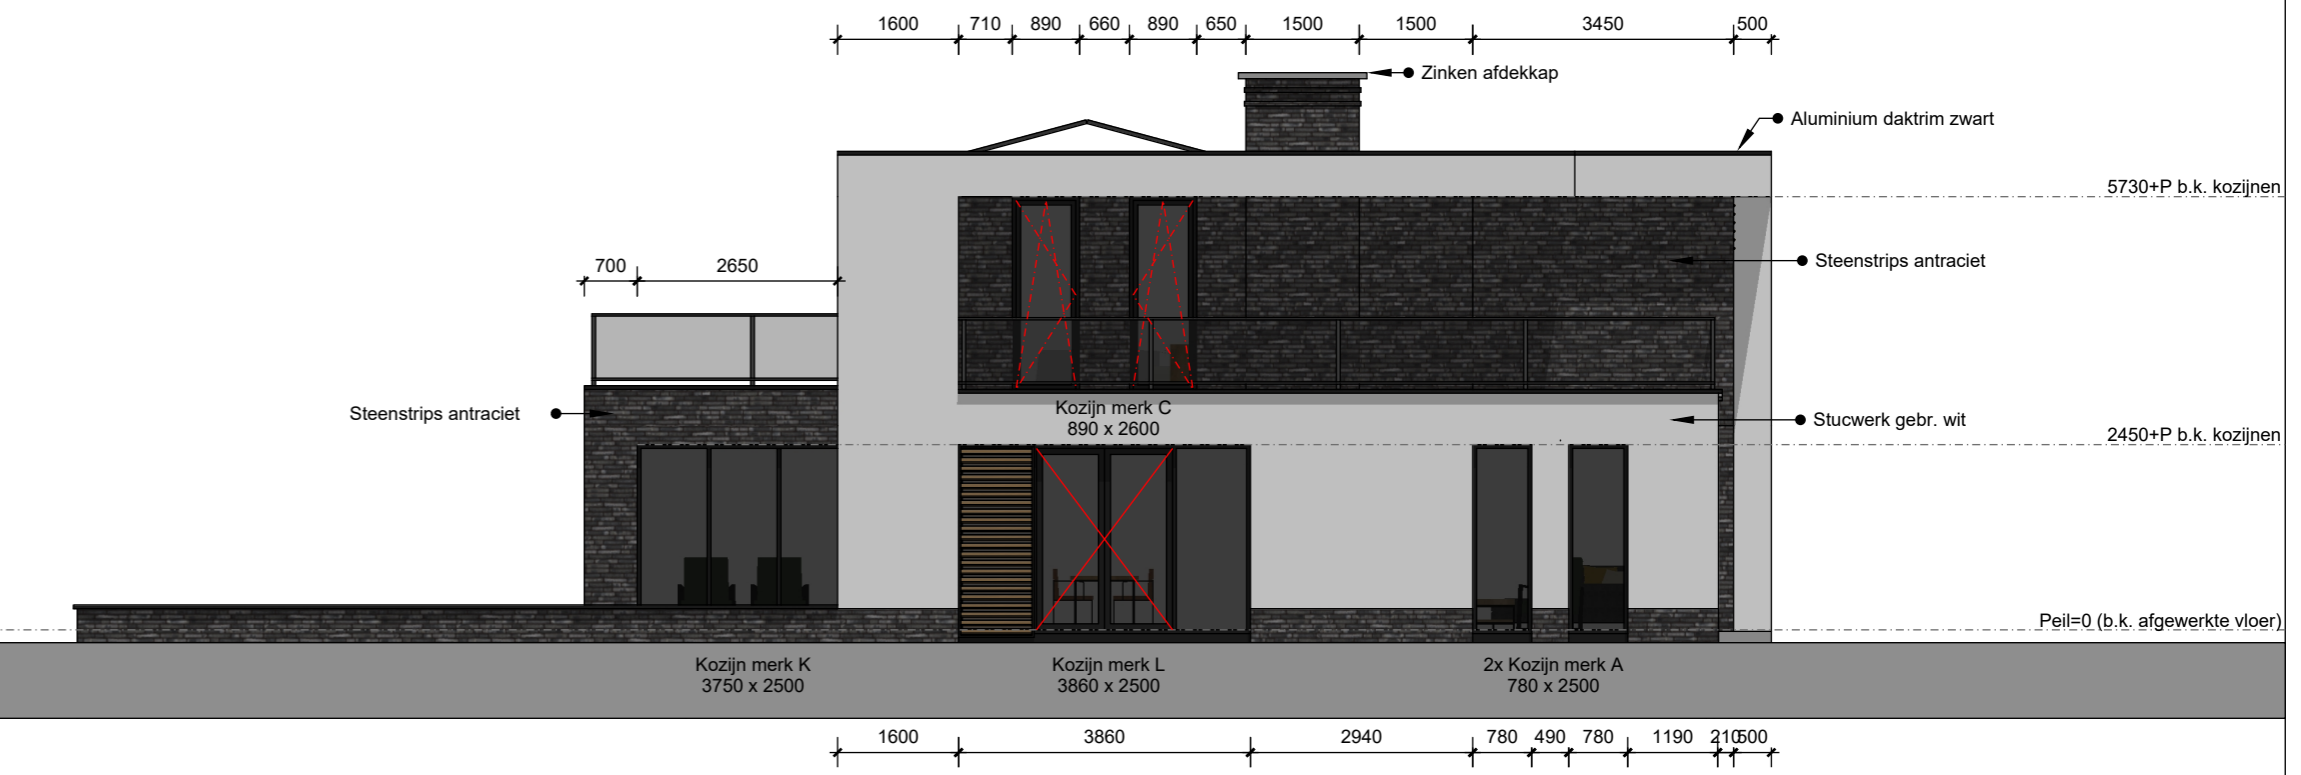

Linker zijgevel 1:100

breedte x hoogte = afmeting aluminium kozijnen (zwart), bijgeschreven maten zijn slechts richtlijnen, definitieve maten nader te bepalen door aannemer in overleg met kozijnleverancier!!



3D Impressie voorzijde
aan deze afbeelding zijn geen rechten te ontleen



3D Impressie achterzijde
aan deze afbeelding zijn geen rechten te ontleen

Omschrijving: Nieuw te bouwen woning met kantoorruimte

Opdrachtgever:

adres:

postcode:

plaats:



Van Ooijen Bouwadvies

Tel: 06-24283857 Web: www.vanooijenbouwadvies.nl E-mail: info@vanooijenbouwadvies.nl

Van Ontwerp tot Realisatie

Onderdeel: Gevelaanzichten

Werkadres: Grote Kerkstraat tussen 49 & 51 te Wijk en Aalburg

tekenaar: C.G. van Ooijen

Formaat: A2

Tekeningstatus: Def.

Datum: 12-10-2022

Schaal: 1:100

Tekeningnummer: 20-059-D02

Wijziging A: -

Wijziging C: -

Wijziging B: -

Wijziging D: -

© Copyright

deze tekening is ons eigendom en mag zonder onze schriftelijke toestemming niet worden gekopieerd, vermenigvuldigd of aan derden ter inzage worden gegeven

