



Doorsnede A-A 1:100

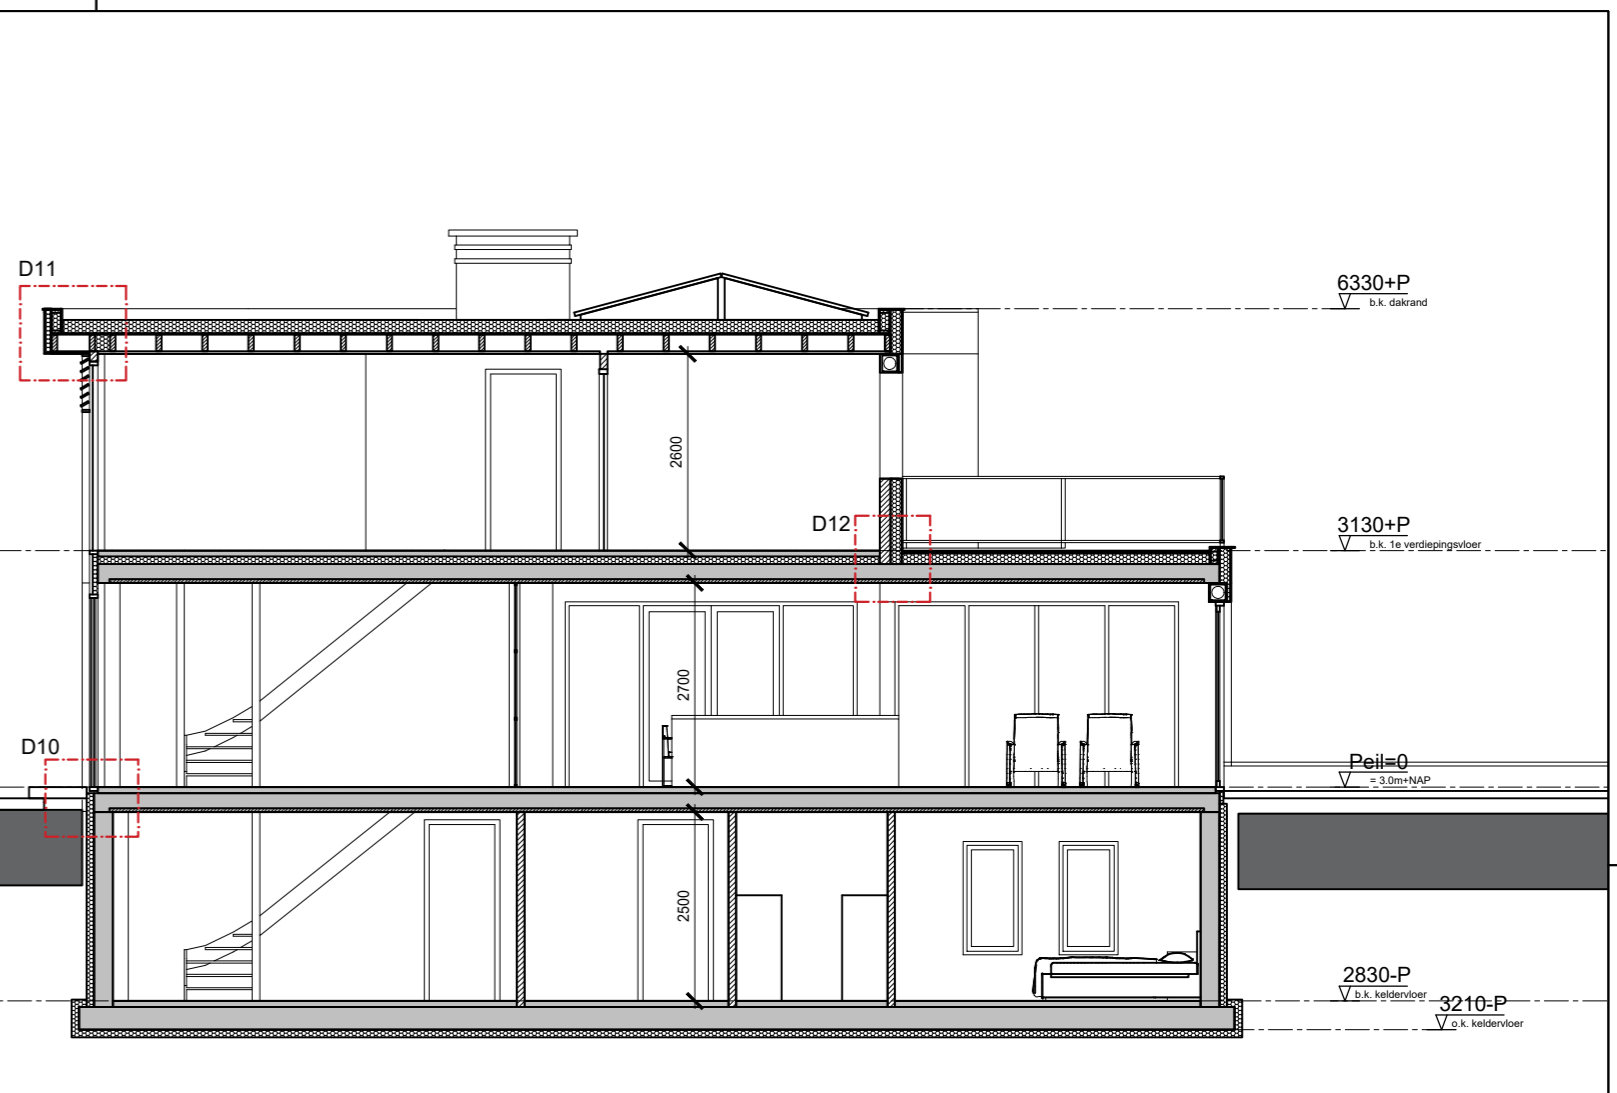

Doorsnede B-B 1:100

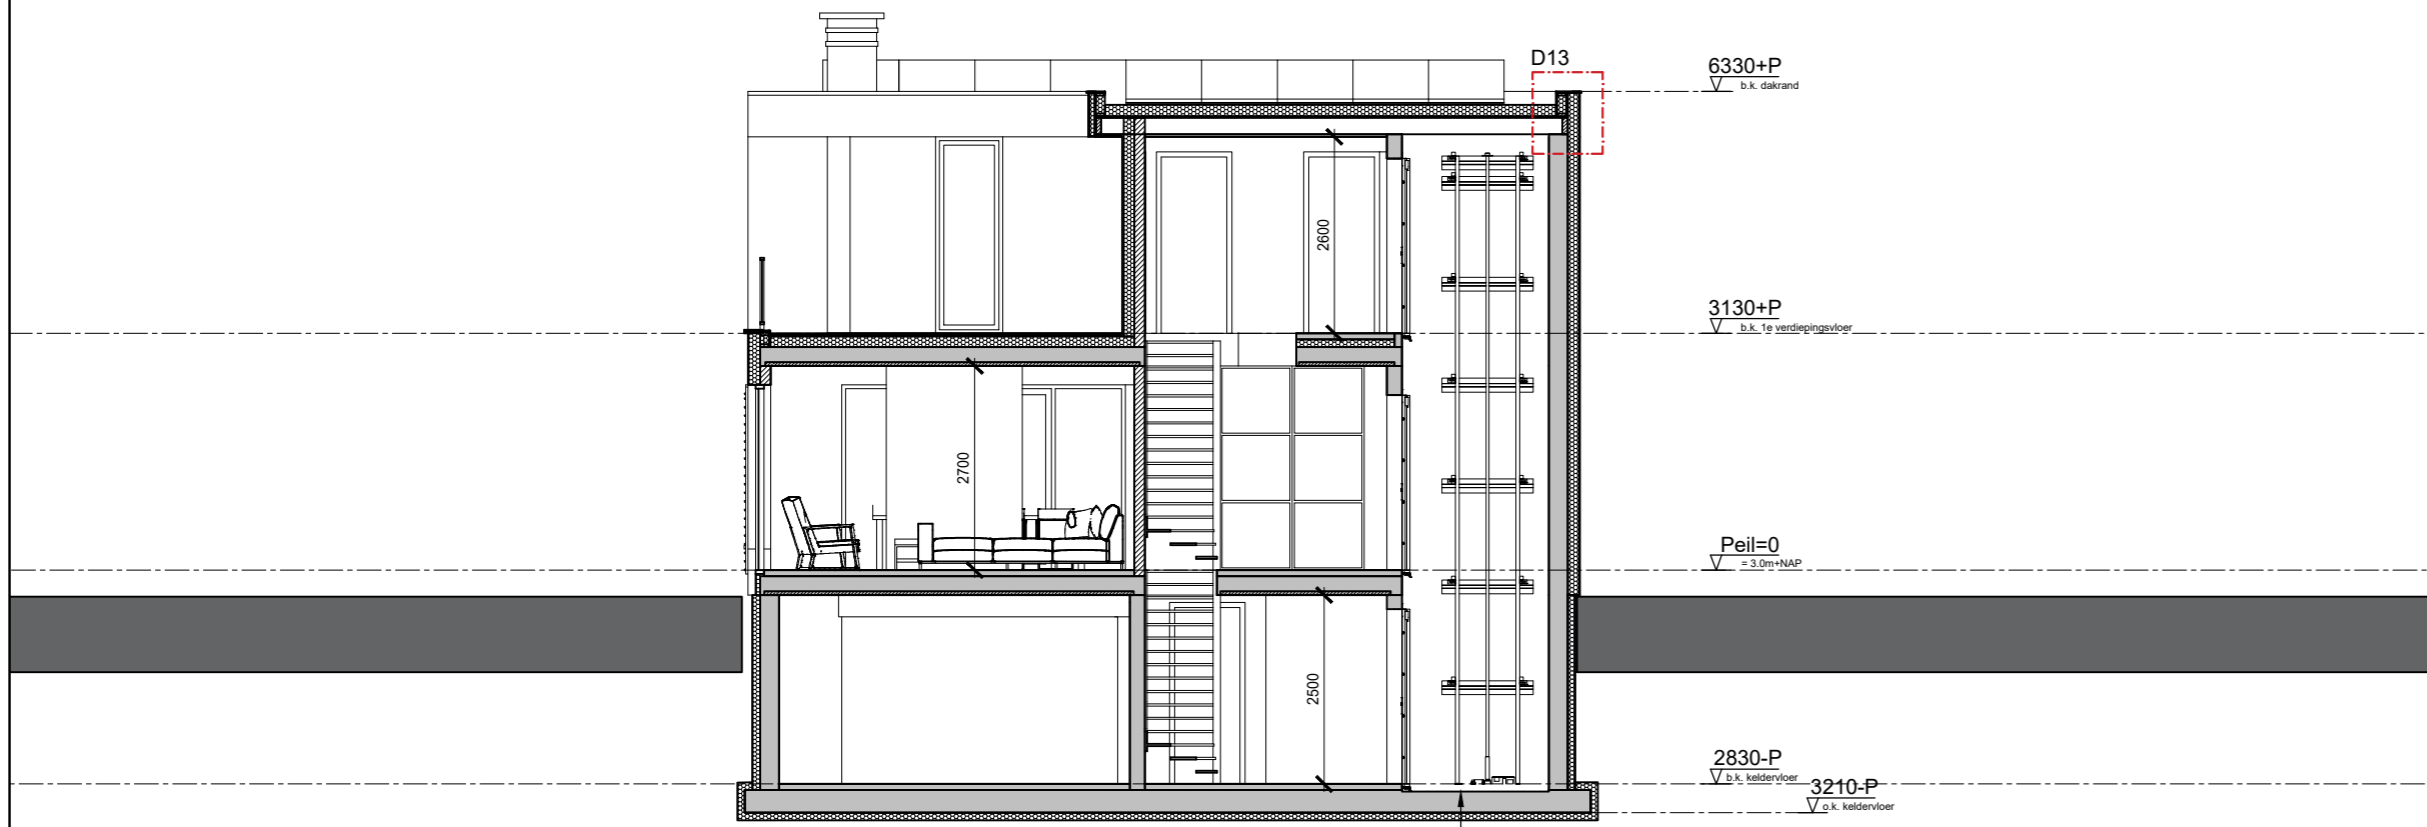

Doorsnede C-C 1:100

**MATERIAAL EN AFWERKING VAN WANDEN, VLOEREN E.D.**

Toe te passen materialen verwerken vlgs. voorschriften leverancier. Materialen voor verwerking ter goedkeuring voorleggen aan opdrachtgever (O.G.) c.q. directie

Aanduiding	Omschrijving	Toelichting	afmeting/type/uitvoering	kleur	opmerkingen
	GEVELSTEEN ROOD-BRUIJN		WAAFORMAAT, SCHOONWERK, WILDVERBAND	ROOD/BRUIJN	
	POROTHERM PM25		VUILWERK, DIK: 100/120/140mm	N.V.T.	
	PREFAB BETON		VOLGENS BEREKENING CONSTRUCTEUR	N.V.T.	
	I.H.W. GESTORTE BETON		VOLGENS BEREKENING CONSTRUCTEUR	N.V.T.	
	HOUTEN WANDEN		45X95mm H.O.H. 610mm	N.V.T.	
	TEGELWERK	T.P.V. GEMID. WATEROPNAME < 0,01 kg/(m²*s¹) EN NERGENS HOGER DAN 0,2 kg/(m²*s¹)	- BADRUIMTE: TPV DOUCHE/BAD: MINIMAAL: TOT PLAFOND - TOILETTEN: MINIMAAL: 1200mm+VL (AANBEVOLEN TOT PLAFOND) - KEUKEN: 600+AANRECHTBLAD; (coating op schoon metselwerk!) - BIJKEUKEN: I.O.M. OPDRACHTGEVER.	VLGS. MONSTER	AL HET TEGELWERK VLGS. NEN2778 E.E.A. IN OVERLEG MET OPDR. GEVER
SPUIJT-/PLEISTERWERK VOLGENS OPGAVE OPDRACHTGEVER					
GEVELTIMMERWERK OVEREENKOMSTIG KVT'95 VAN DE NEDERLANDSE BOND VAN TIMMERFABRIKANTEN.					
ALLE DRAAIDELLEN VOORZIEN VAN MINIMAAL ENKELE DICHTING (KVT'95)					
KIERDICHTING GEMIDDELD 30dB					
HARDHOUTEN BUITENKOZIJNEN MAHONIE, IN OVERLEG MET OPDRACHTGEVER					
BINNENKOZIJNEN: DARK RED MERANTI (DRM), AFMETING 67x114mm MET STOMPE DEUREN, TENZIJ ANDER VERMELD					

Omschrijving: Nieuw te bouwen woning met kantoorruimte

Opdrachtgever:  
 adres:  
 postcode:  
 plaats:



Tel: 06-24283857 Web: www.vanooijenbouwadvies.nl E-mail: info@vanooijenbouwadvies.nl

Onderdeel: Doorsneden Van Ontwerp tot Realisatie

Werkadres: Grote kerkstraat tussen 49 & 51 te Wijk en Aalburg

tekenaar: C.G. van Ooijen	Formaat: A2	Tekeningstatus: Def.
Datum: 12-10-2022	Schaal: 1:100	Tekeningnummer: 20-059-D03

Wijziging A: -	Wijziging C: -
Wijziging B: -	Wijziging D: -

