




Detail D05 | 1:10

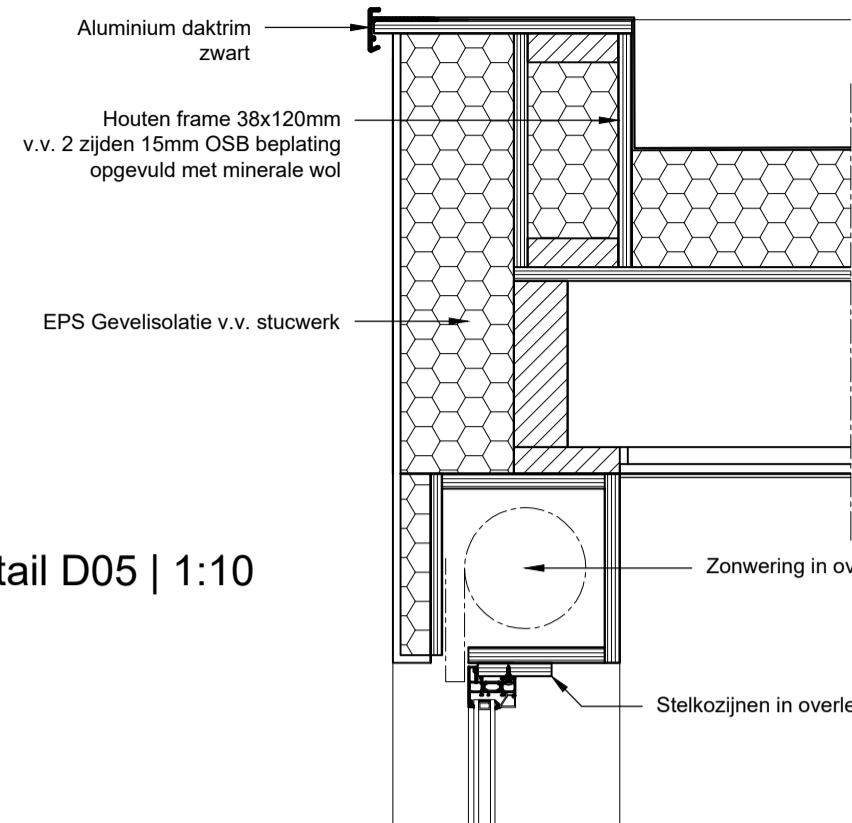


Detail D06 | 1:10

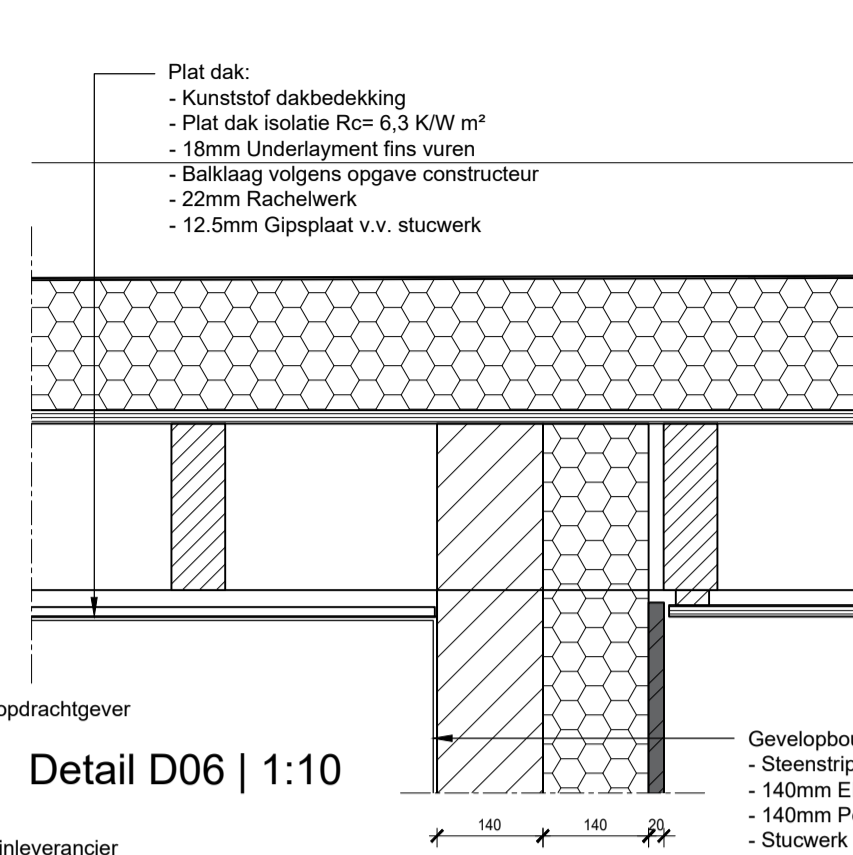


Detail D07 | 1:10

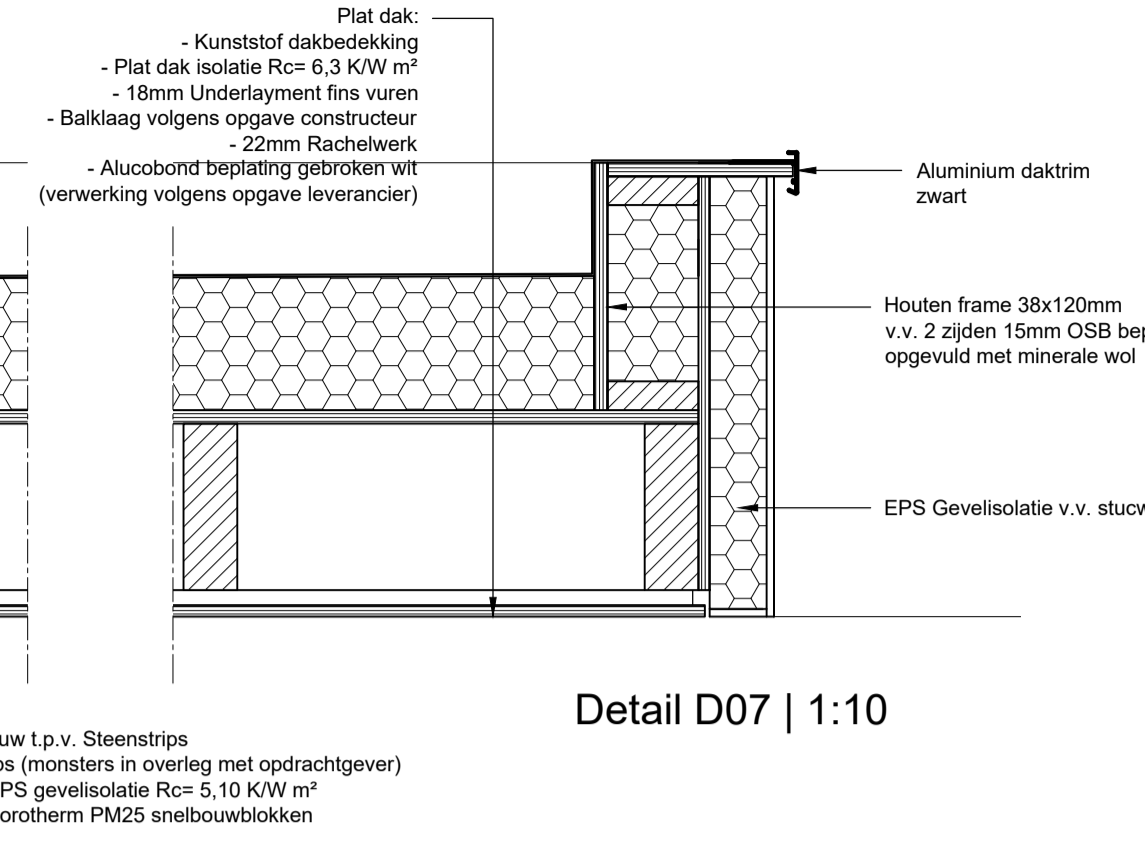


Detail D11 | 1:10

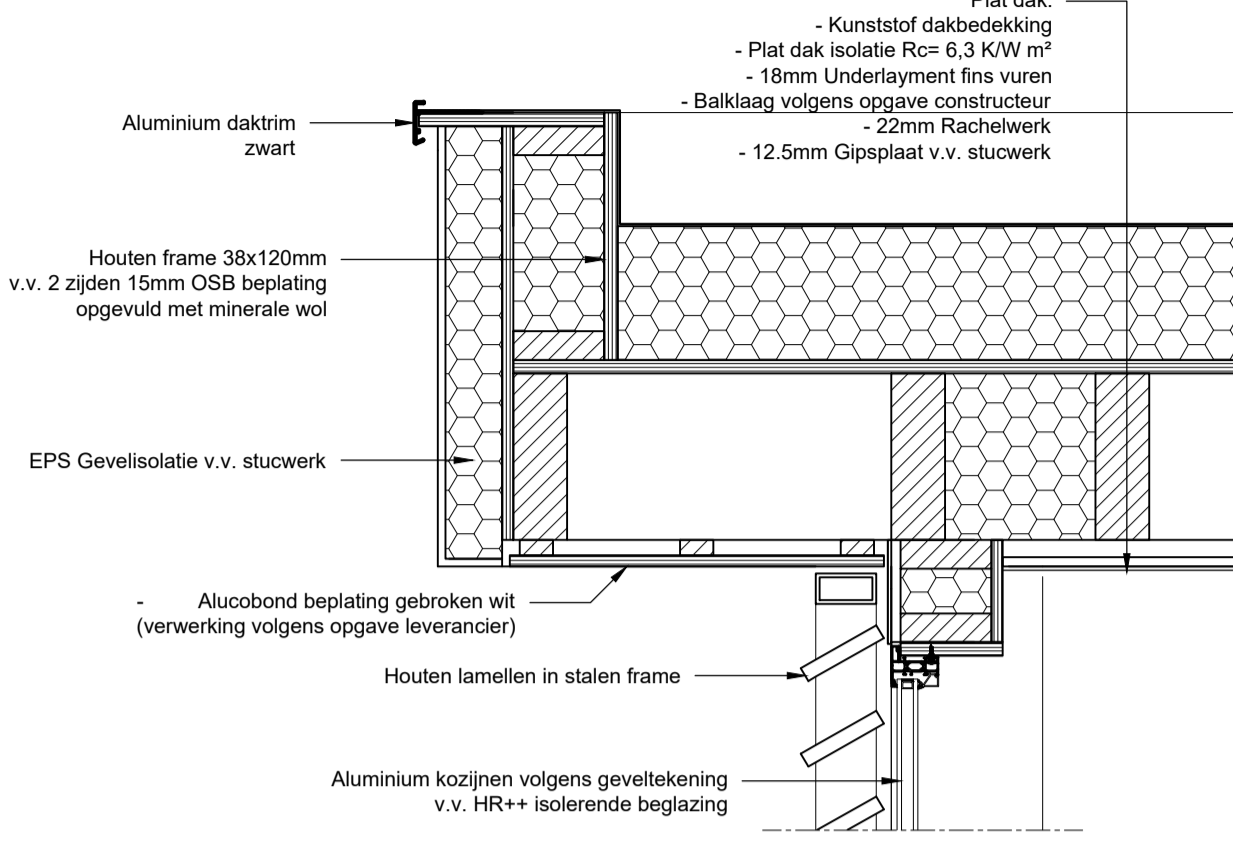


Detail D04 | 1:10

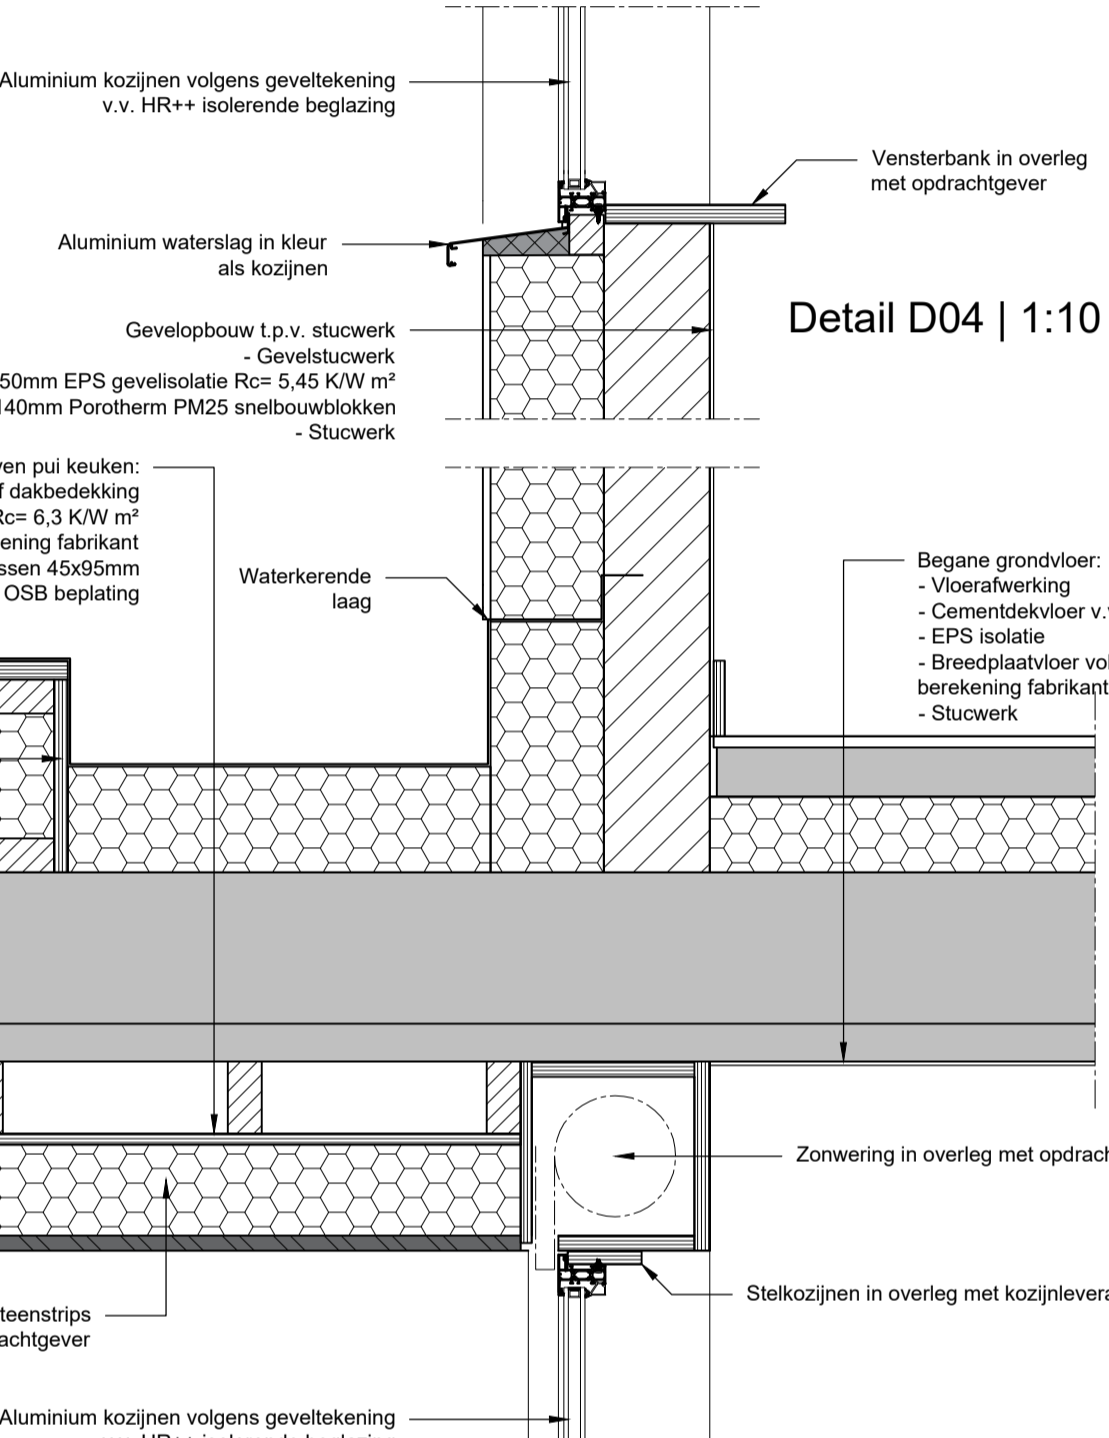


Detail D08 | 1:10

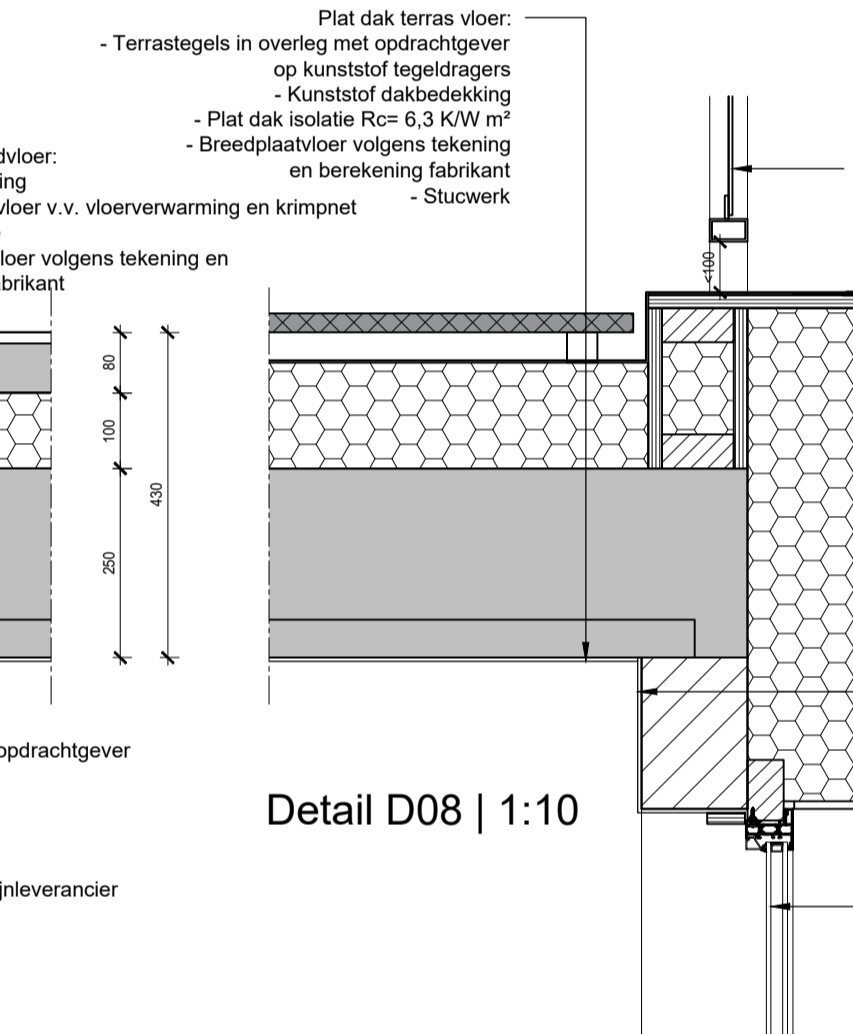


Detail D14 | 1:10

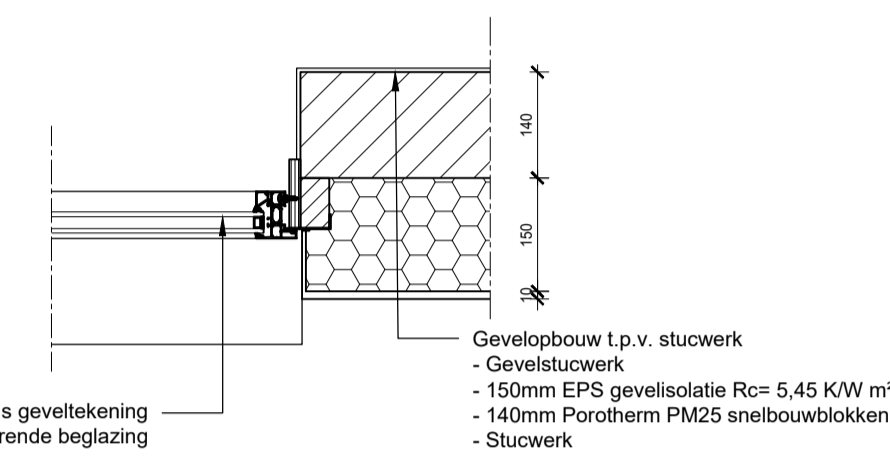


Detail D10 | 1:10

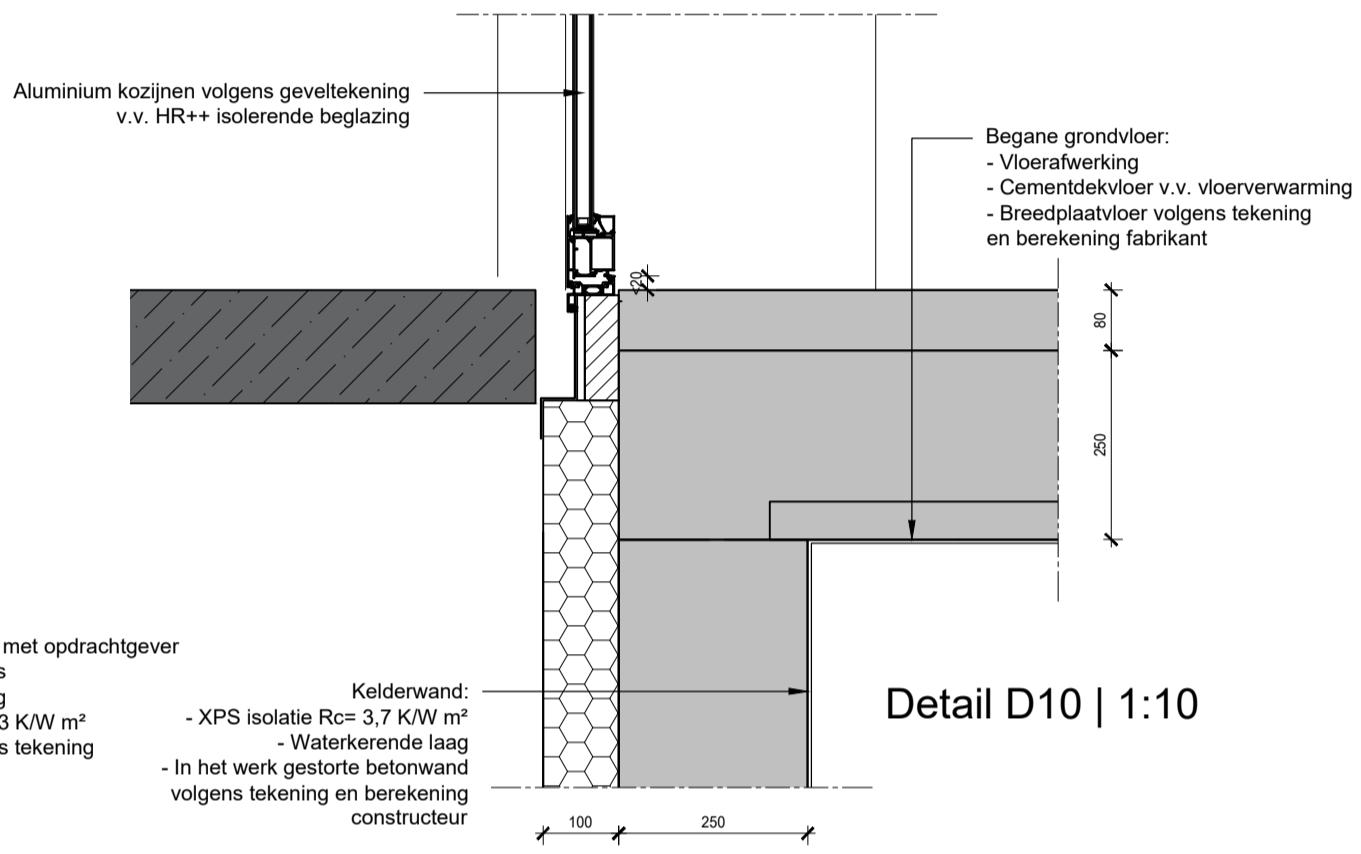


Detail D03 | 1:10

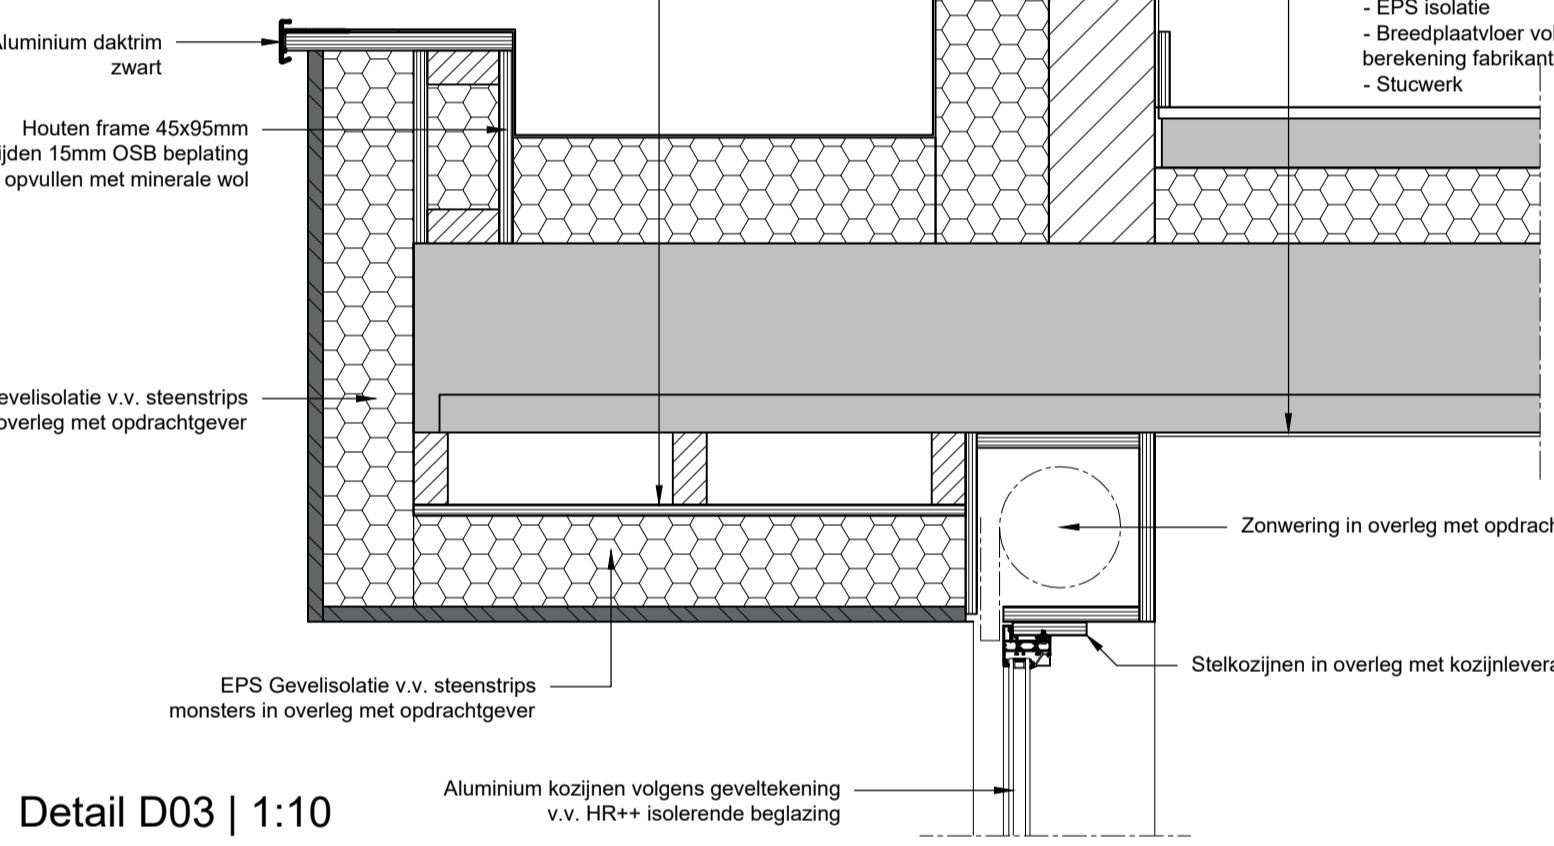


Detail aansluiting trap - verdiepingsvloer | 1:10

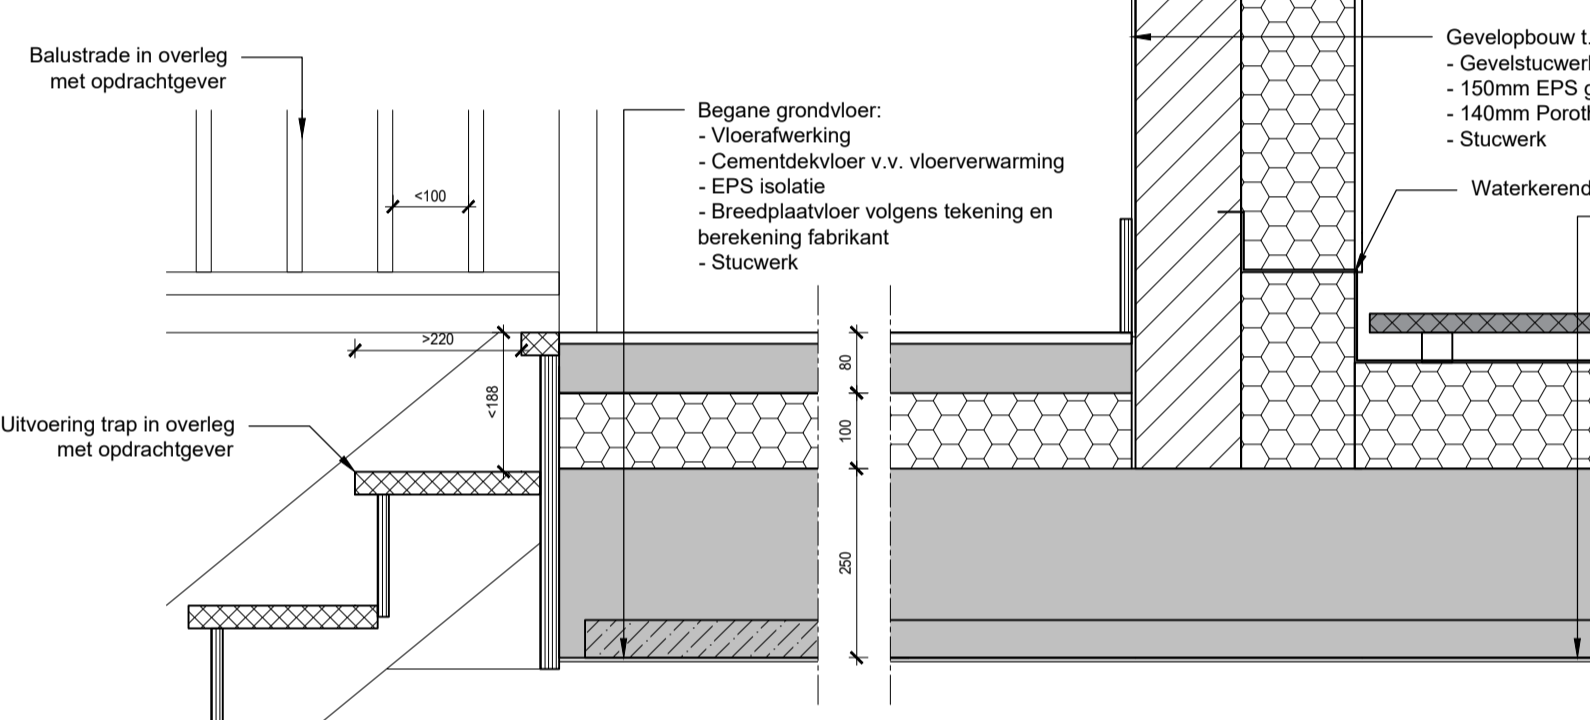


Detail D12 | 1:10

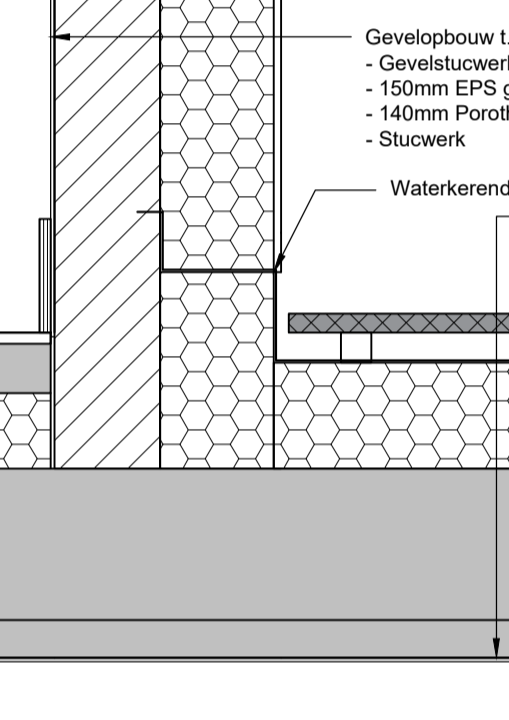


Detail D02 | 1:10

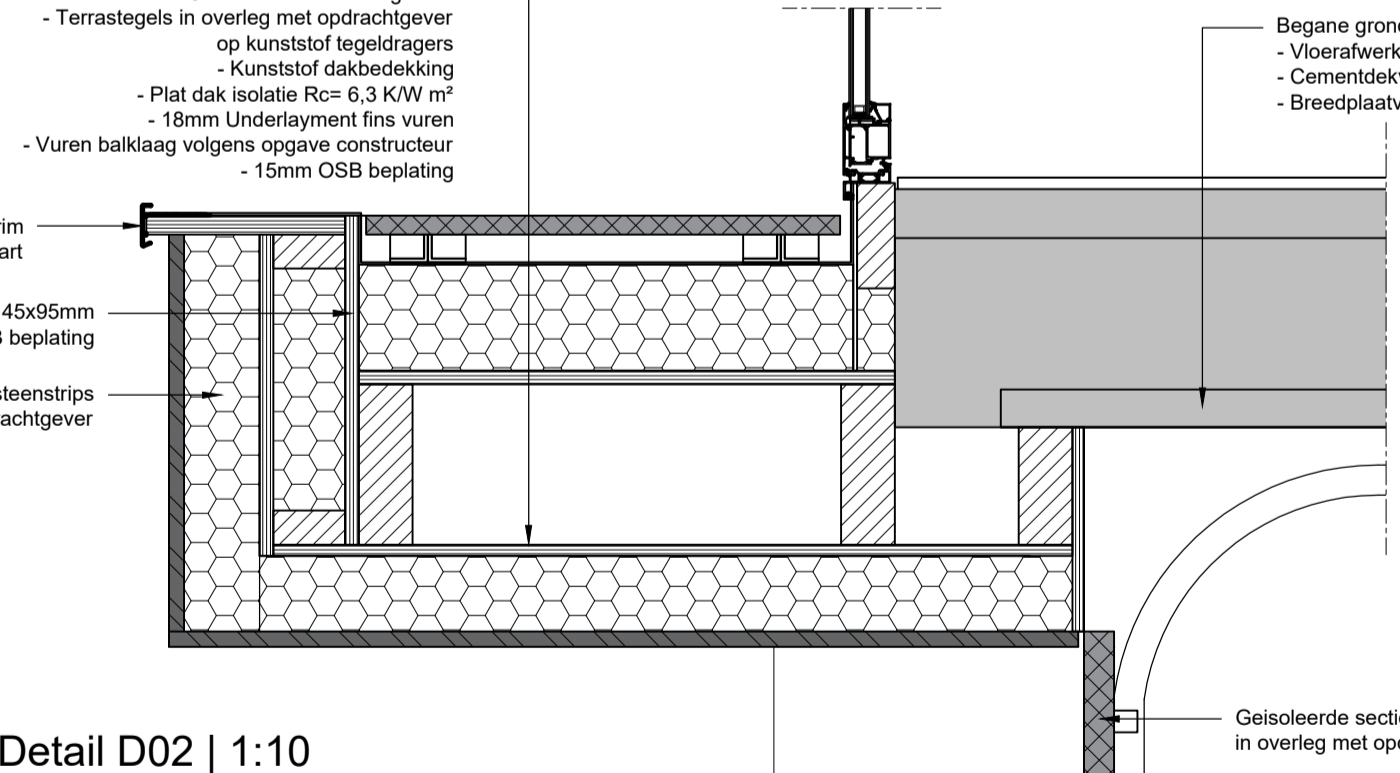


Detail D01 | 1:10

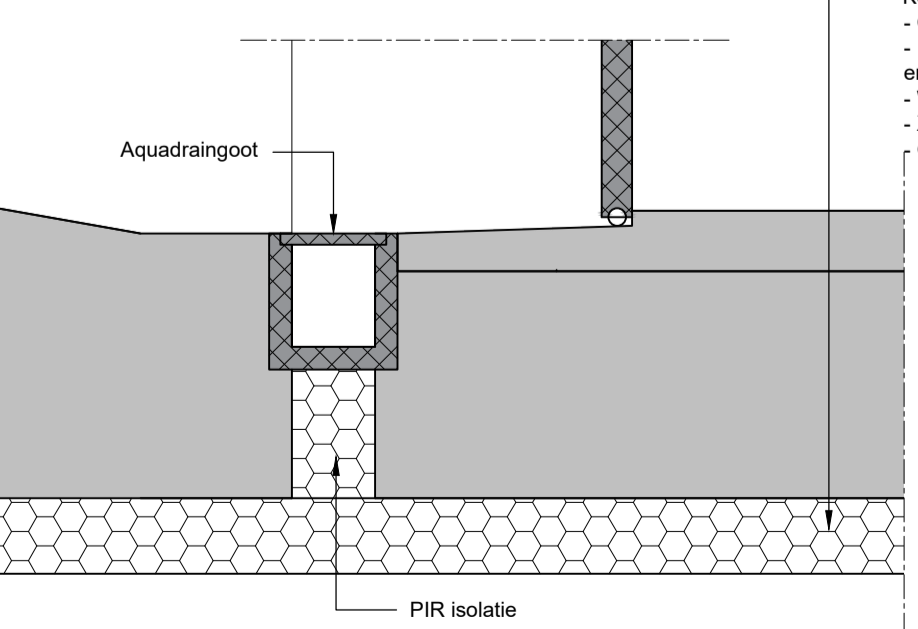

Detail D09 | 1:10

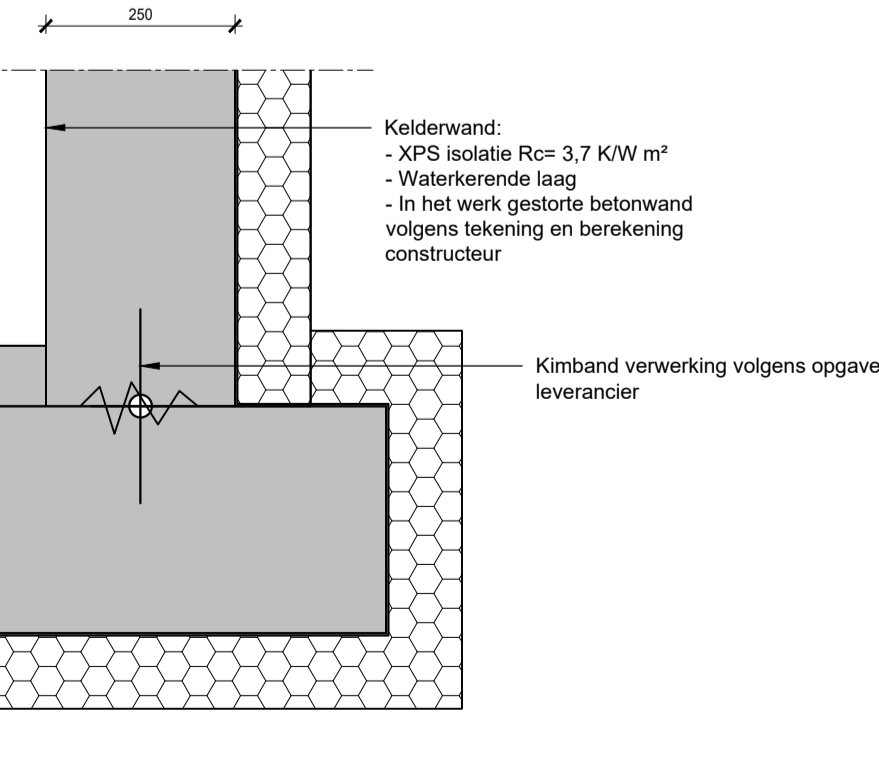

Detail D13 | 1:10

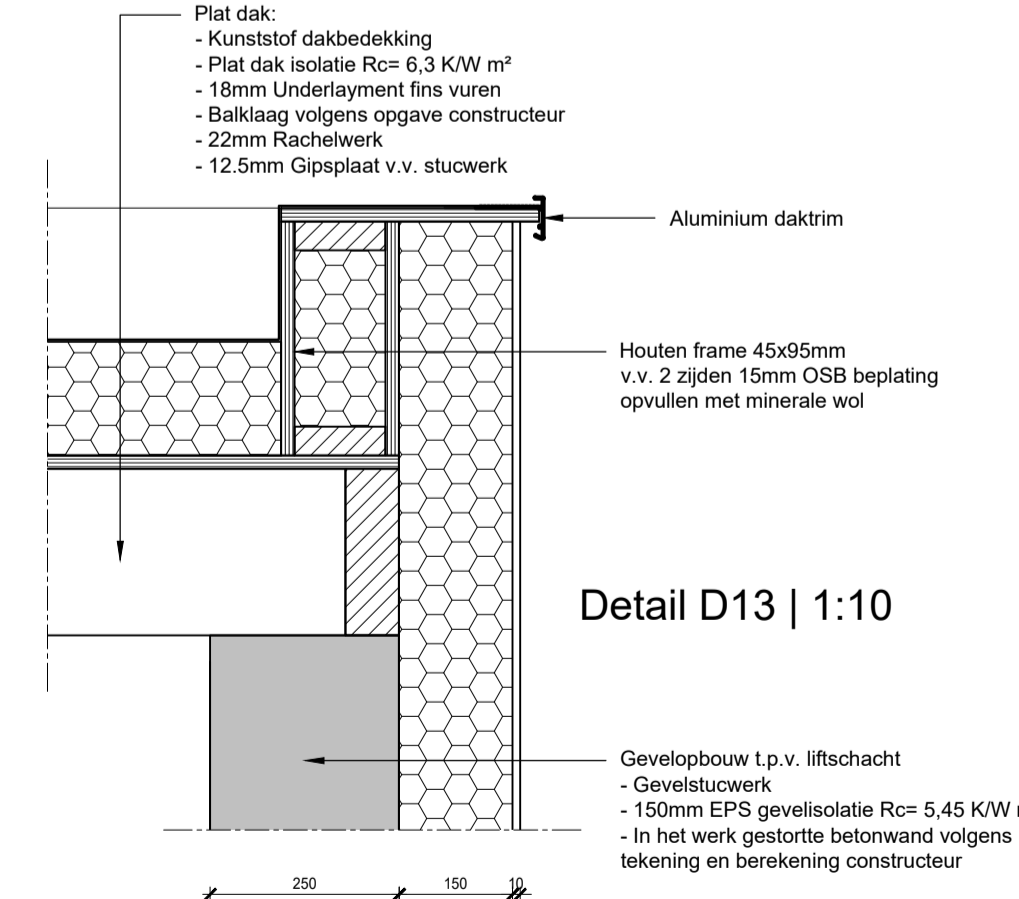

Omschrijving: Nieuw te bouwen woning met kantoorruimte

Opdrachtgever:
adres:
postcode:
plaats:

Onderdeel: Principedetails

Werkadres: Grote kerkstraat tussen 49 & 51 te Wijk en Aalburg

tekenaar: C.G. van Ooijen	Formaat: A1	Tekeningstatus: Def.
Datum: 12-10-2022	Schaal: 1:100	Tekeningnummer: 20-059-D04
Wijziging A: -	Wijziging C: -	
Wijziging B: -	Wijziging D: -	

