

Ingek.: 21 MEI 2013

Zaaknummer:

Brabantlaan 1
Postbus 90151
5200 MC 's-Hertogenbosch
Telefoon (073) 681 28 12
Fax (073) 614 11 15
info@brabant.nl
www.brabant.nl
Bank ING 67.45.60.043



Het college van burgemeester
en wethouders van Werkendam
Postbus 16
4250 DA WERKENDAM

VERZONDEN 17 MEI 2013

Onderwerp

Vooroverlegreactie voorontwerp-omgevingsvergunning 'bushalten Brabantliner in Nieuwendijk'

Datum

16 mei 2013

Ons kenmerk

C2119153/3410357

Uw kenmerk

-

Contactpersoon

G.A.M. v.d. Broek

Directie

Ruimtelijke Ontwikkeling &
Handhaving

Telefoon

(073) 681 27 83

Fax

(073) 680 76 45

Bijlage(n)

-

E-mail

gvdbroek@brabant.nl

Geacht college,

In het kader van het wettelijk vooroverleg heeft u ons om een reactie gevraagd op de voorontwerp-omgevingsvergunning 'bushalten Brabantliner in Nieuwendijk'.

Wij hebben ons beperkt tot de vraag hoe de omgevingsvergunning zich verhoudt tot de provinciale belangen die op basis van het provinciaal ruimtelijk beleid relevant zijn. Uw voorontwerp-omgevingsvergunning geeft ons geen aanleiding tot het maken van opmerkingen.

De directie Ruimtelijke Ontwikkeling en Handhaving,
namens deze,


In verband met geautomatiseerd verwerken is dit document
digitaal ondertekend

P.M.A. van Beek,
bureauhoofd Toezicht Ruimtelijke Ontwikkeling.

Het provinciehuis is vanaf
het centraal station bereik-
baar met stadsbus, lijn 61
en 64, halte Provinciehuis
of met de treintaxi.



Het college van burgemeester en
wethouders van Werkendam
Postbus 16
4250 DA WERKENDAM

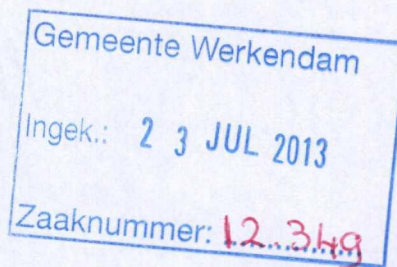

Brabantlaan 1
Postbus 90151
5200 MC 's-Hertogenbosch
Telefoon (073) 681 28 12
Fax (073) 614 11 15
info@brabant.nl
www.brabant.nl
Bank ING 67.45.60.043



VERZONDEN 22 JULI 2013

Onderwerp

Vooroverlegreactie voorontwerp-omgevingsvergunning 'Bushalten Brabantliner in Nieuwendijk'

Geacht college,

In het kader van het wettelijk vooroverleg heeft u ons om een reactie gevraagd op de voorontwerp-omgevingsvergunning 'Bushalten Brabantliner in Nieuwendijk'. Het betreft een aanvulling op het eerder aangemelde project (casenr. C2119153) met een aantal parkeerplaatsen bij Tamoil in het bestaand stedelijk gebied van Nieuwendijk.

Wij hebben ons beperkt tot de vraag hoe de aanvulling op de voorontwerp-omgevingsvergunning zich verhoudt tot de provinciale belangen die op basis van het provinciaal ruimtelijk beleid relevant zijn. Uw project geeft ons geen aanleiding tot het maken van opmerkingen.

Cluster Ruimte,
namens deze,

P.M.A. van Beek,
hoofd van de Afdeling Toezicht Ruimtelijke Ontwikkeling.

In verband met geautomatiseerd verwerken is dit document digitaal ondertekend.

Datum

17 juli 2013

Ons kenmerk

C2125139/3443662

Uw kenmerk

-

Contactpersoon

G.A.M. v.d. Broek

Cluster

Ruimte

Telefoon

(073) 681 27 83

Fax

(073) 680 76 45

Bijlage(n)

-

E-mail

gvdbroek@brabant.nl

Het provinciehuis is vanaf het centraal station bereikbaar met stadsbus, lijn 61 en 64, halte Provinciehuis of met de treintaxi.




Bezoekadres De Blomboogerd 1, 4003 BX Tiel
Postadres Postbus 599, 4000 AN Tiel
T (0344) 64 90 90 F (0344) 64 90 99
E info@wsrl.nl I www.waterschaprivierenland.nl
Bank 63.67.57.269



Waterschap
Rivierenland

Gemeente Werkendam
T.a.v. K. Bikker
Postbus 16
4250 DA WERKENDAM

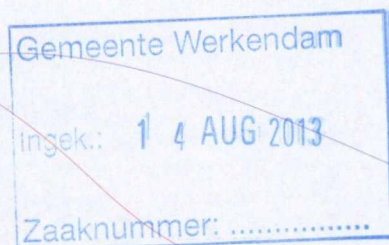

VERZONDEN 13 AUG 2013

Datum:
9 augustus 2013

Uw kenmerk:

Ons kenmerk:
201312873/238641

Behandeld door:
mevrouw R. van den Berg

Onderwerp:
Wateradvies 'aanleg extra parkeerplaatsen nabij Tamoil te Nieuwendijk'

Doorkiesnummer / e-mail:
(0344) 64 93 28
r.vanden.berg@wsrl.nl

Geachte heer Bikker,

Uw toegezonden voorontwerp omgevingsvergunning voor de aanleg van extra parkeerplaatsen in Nieuwendijk geeft voor het waterschap aanleiding tot het maken van opmerkingen. Deze reactie is aan te merken als wateradvies in het kader van de watertoetsprocedure.

Ruimtelijke consequenties van het plan

De gemeente is van plan om extra parkeerplaatsen te realiseren nabij het bedrijf Tamoil aan Dijkje in Nieuwendijk. De toename van verharding op het perceel is minder dan 500m². De parkeerplaatsen maken echter onderdeel uit van een groter geheel. Ze worden aangelegd ter compensatie van de parkeerplaatsen die verloren gaan bij de aanleg van bushaltes in Nieuwendijk. Compenserende waterberging voor de toename van verhard oppervlak als gevolg van de extra parkeerplaatsen wordt meegenomen in de ontwikkelingen rond het busstation.

Wat zijn onze opmerkingen?

Twee parkeerplaatsen die ten zuiden van de straat 'Dijkje' zijn voorzien, liggen gedeeltelijk binnen de Keurzone van een A-watergang. Dit hebben wij al telefonisch bij de gemeente opgemerkt. Mevrouw A. Goeree van onze afdeling Vergunningen en de heer Mudde van de gemeente Werkendam hebben afgesproken dat er aanvullend overleg zal plaatsvinden over de parkeerplaatsen nabij de A-watergang. Daarbij wordt bekeken op welke wijze het doelmatig onderhoud van de watergang kan worden geborgd. Dit kan betekenen dat er kleine aanpassingen nodig zijn.


Conclusie

Wij adviseren positief over het plan, mits er nader overleg plaatsvindt dat leidt tot een werkwijze waarop het doelmatig onderhoud van de A-watergang ten zuiden van het plangebied kan worden geborgd.

Heeft u nog vragen?


Als u nog vragen heeft over deze brief, kunt u contact opnemen met mevrouw R. van den Berg, telefoonnummer (0344) 64 93 28, e-mailadres r.vanden.berg@wsrl.nl.

Hoogachtend,
namens het college van dijkgraaf en heemraden
van Waterschap Rivierenland,
de teamleider Plannen West,

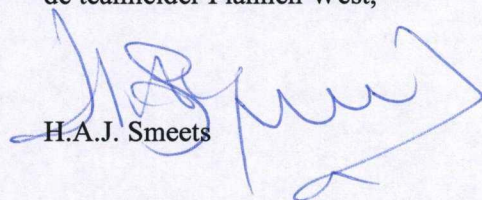
H.A.J. Smeets

P.S. Wij verzoeken u vriendelijk bij verdere correspondentie ons kenmerk te vermelden, zodat wij uw brief sneller kunnen beantwoorden.

Bijlage(n): Geen
Afschrift: T-VWE/ AG; Archief

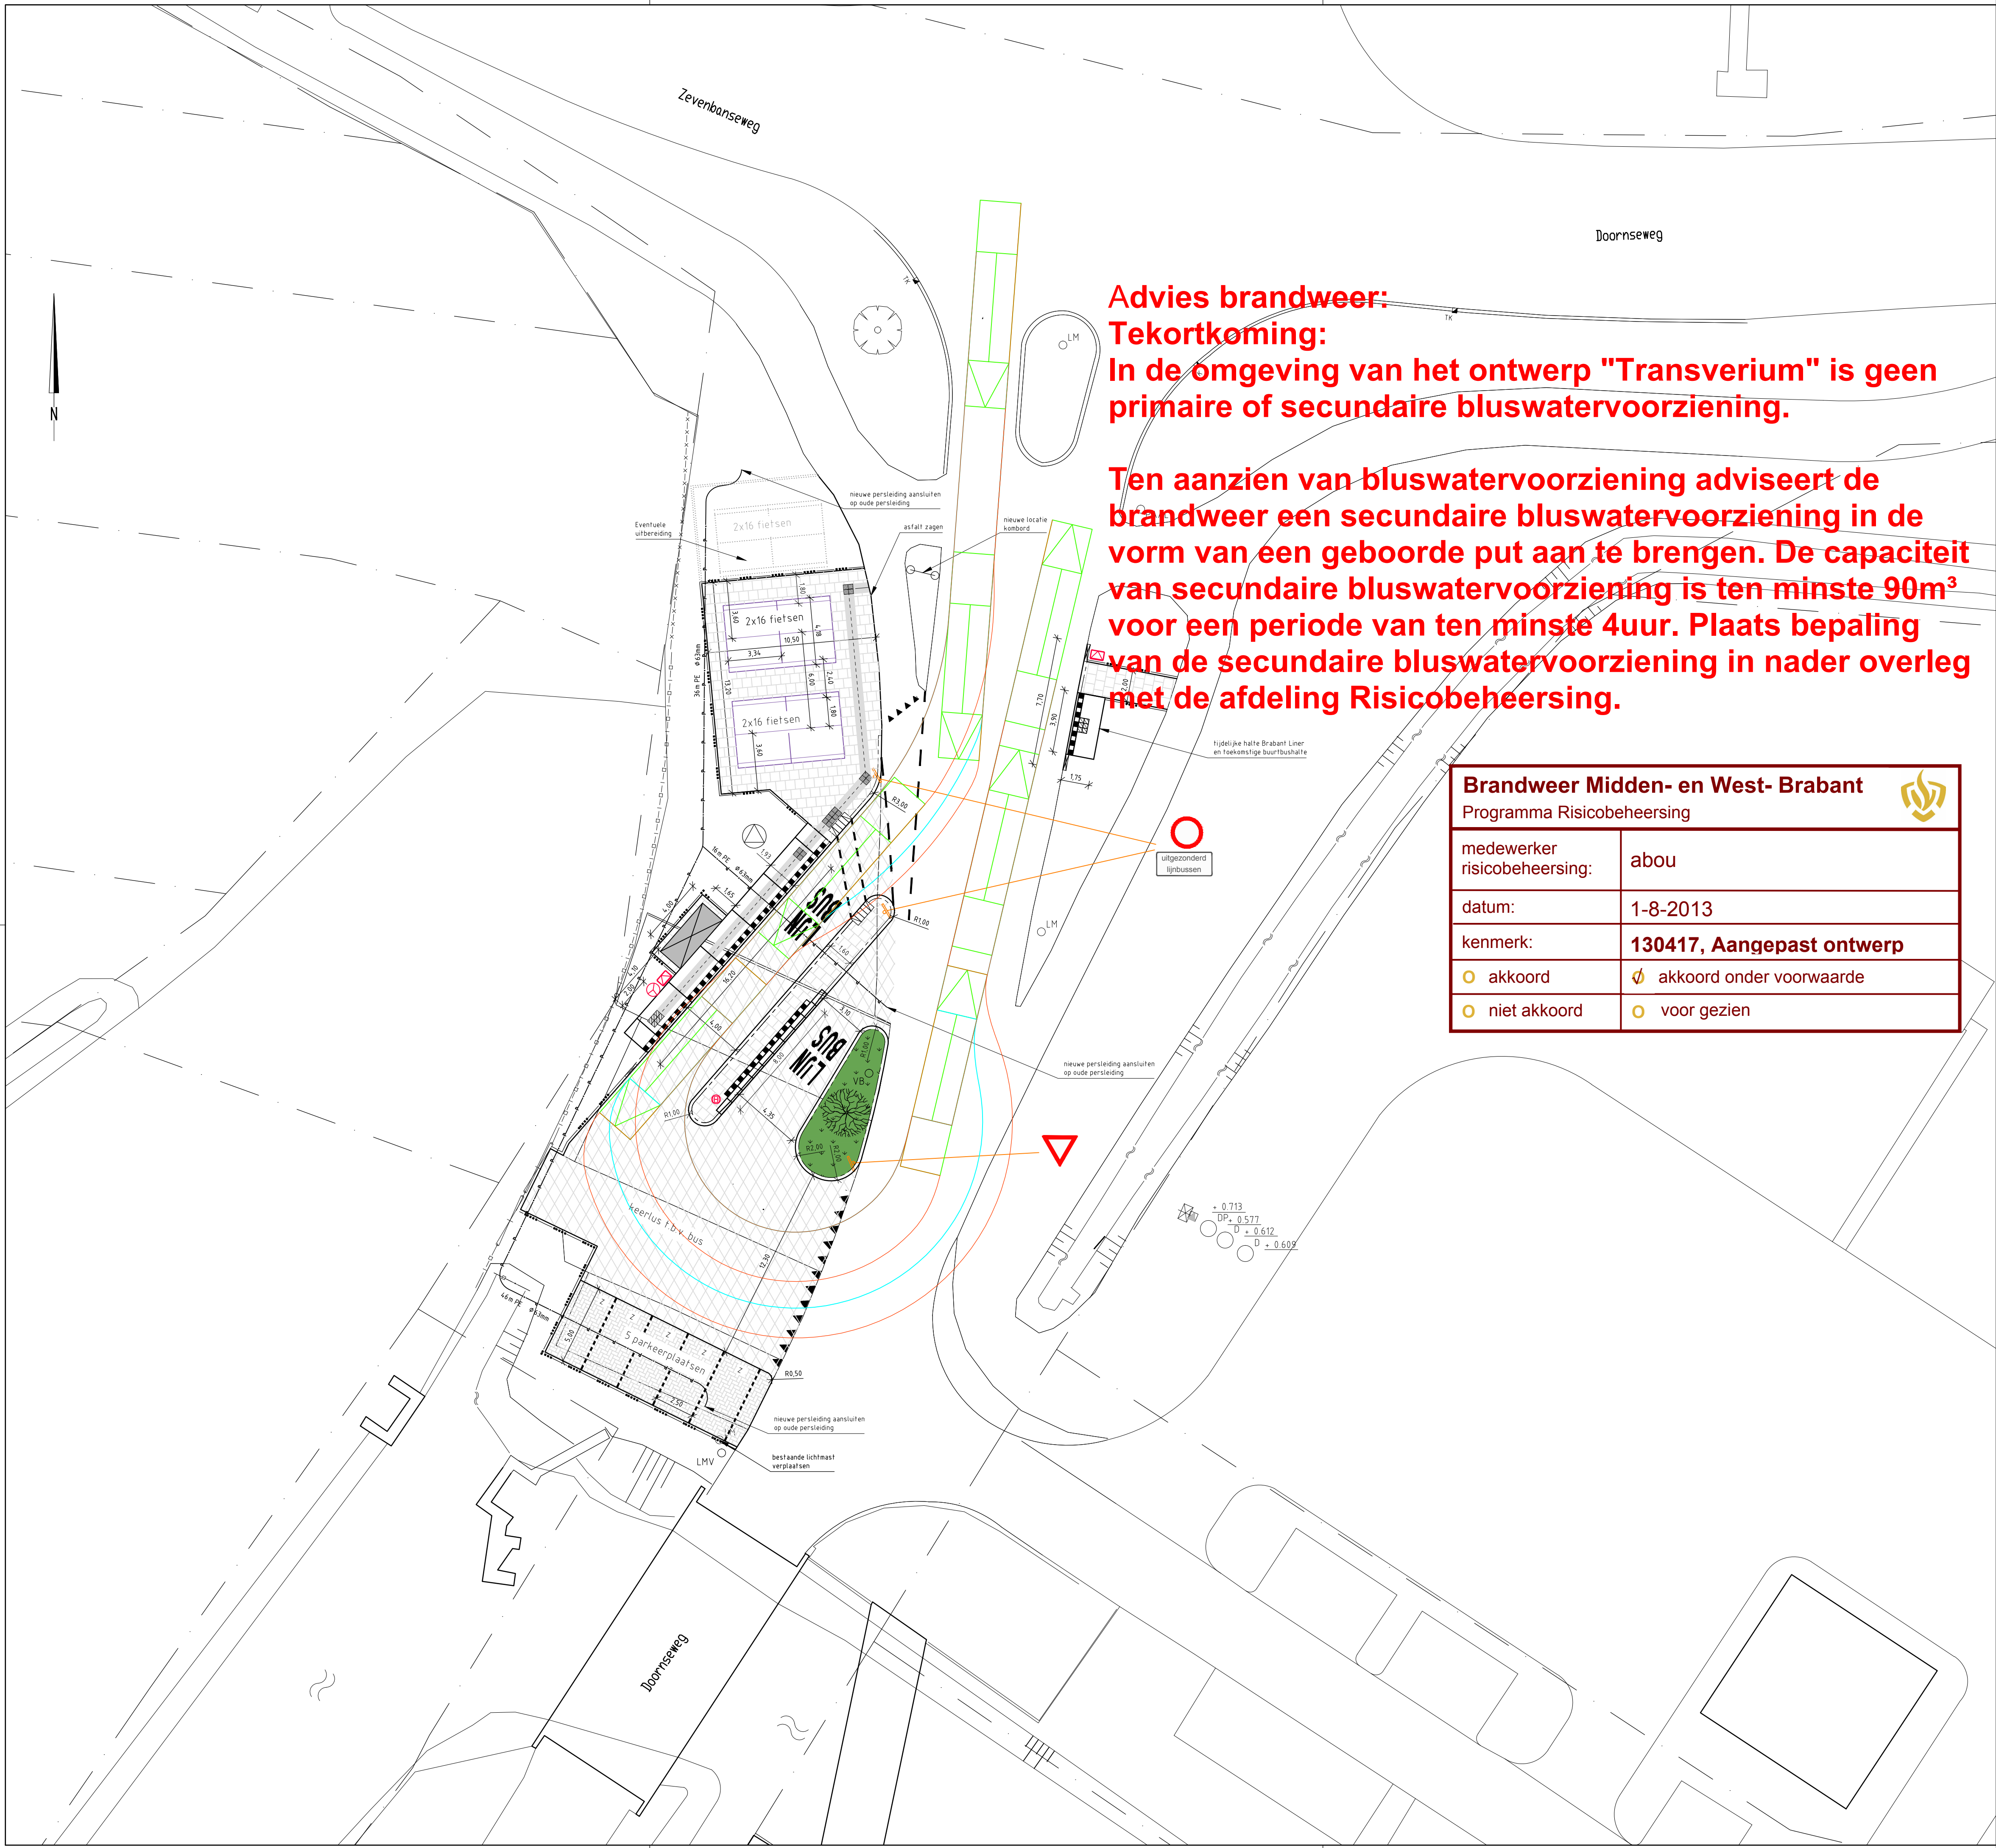

**Advies brandweer:
Tekortkoming:
In de omgeving van het ontwerp "Transverium" is geen
primaire of secundaire bluswatervoorziening.**

**Ten aanzien van bluswatervoorziening adviseert de
brandweer een secundaire bluswatervoorziening in de
vorm van een geboorde put aan te brengen. De capaciteit
van secundaire bluswatervoorziening is ten minste 90m³
voor een periode van ten minste 4uur. Plaats bepaling
van de secundaire bluswatervoorziening in nader overleg
met de afdeling Risicobeheersing.**

Brandweer Midden- en West- Brabant
Programma Risicobeheersing

medewerker risicobeheersing:	abou
datum:	1-8-2013
kenmerk:	130417, Aangepast ontwerp
akkoord	akkoord onder voorwaarde
niet akkoord	voor gezien

LEGENDA

kadastrale grens

bestaande boom

te verwijderen boom

te planten boom

groenstrook

betonstraatstenen KF kleur grijs in elleboogverband

betonstraatstenen KF kleur zwart in elleboogverband

betontegels 400x400x80mm in halfsteensverband

asfalt kleur zwart

looptlijn m.b.v. geleidelijnen

aandachtstegels/noppentegels

locatie instaptegels

inritbanden 650x300mm

Leicon busperron GL plus inclusief overgang naar trottoir

Leicon busperron profiel GX18, breed 193m met geleide voorziening

1 rij zwarte en witte tegels 300x300x50mm

abri, type Abora Abri 3 stramien kleur RAL 4007 (donkerpaars)

fietsstalling, Jan Kuipers type Prorail

nieuwe situatie

bovenbouw Brabantliner

wiellijn Brabantliner

nieuwe belijning

50-50 markering, thermoplast

1-1 markering, thermoplast

parkeervakscheiding

opsluitband 120x250mm

opsluitband 150x250mm met goottegel

trottoirband 180/200x250mm met goottegel

trottoirband 180/200x250mm met gele onderbroken

markering t.b.v. parkeerverbod

verloopband

hekwerk:
palen h.o.h. 1 meter en 2 regels a Ø50mm

bushaltepaal met afvalbak

bushaltepaal zonder afvalbak

DRIS-paal, kleur RAL 4007 (donkerpaars)

nieuwe persleiding met diameter en lengte

nieuwe locatie te verplaatsen verkeersbord

nieuwe locatie te verplaatsen lichtmast

nieuwe lichtmast

locatie nieuw verkeersbord

bord B06

bord C01

bord C02

bord C04L


bord C16

bord L02

bord OB104

water

PV-paal

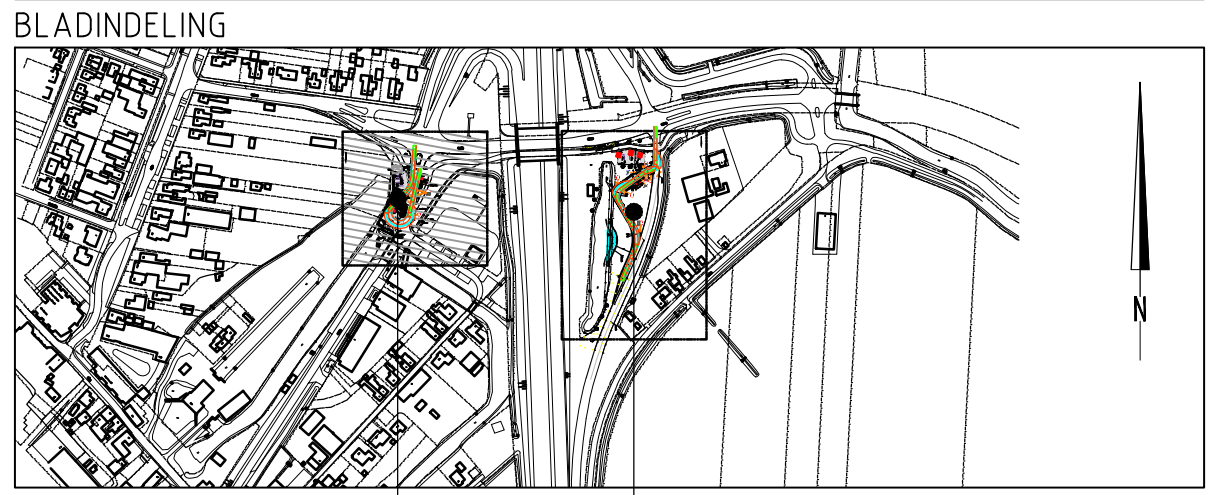

buisdiameters in millimeters
maten in meters, tenzij anders vermeld
hoogtematen in meters t.o.v. N.A.P.

Adviesbureau voor Civiele techniek, Infrastructuur en Milieu

Rembrandtlaan 650
3362 AW Sliedrecht
Telefoon (0184) 6177500
Telefax (0184) 6177790

Project

Vorbereiding en opstellen bestek halteplaatsen
directe omgeving A27 te Nieuwendijk

Oprachtgever

Gemeente Werkendam

Onderdeel

Situatie te maken werk
Blad 1 variant Z: Locatie Doornseweg

Rev.	Wijziging	Dat.	Get.	Acc.	Projectnummer	Tekeningnummer	Formaat
A	Opmerkingen Gemeente Werkendam	26-02-2013	PvZ	PvN	201300001	30.3	A1
B	Voorkeursvariant	02-04-2013	PvZ	PvN	Besteknummer	Bijlagennummer	School
C	Opmerkingen Gemeente Werkendam	16-04-2013	PvZ	PvN	--	--	1:200
			Get.	Gez.	Acc.	Datum	Besteknummer
			PvZ	PvN	PvN	22-02-2013	20130001-30.dwg