



BAKKER

MILIEUADVIEZEN WAALWIJK

Burg. v.d. Klokkenlaan 51 a
5141 EG Waalwijk
Tel: 0416 - 345169
Email: o.bakker4@upcmail.nl

Opdrachtgever:
Van den Heuvel Ontwikkeling en Beheer BV
Lekdijk 44
2967 GB Langerak

Verkennd bodemonderzoek
Duizendmorgen 9, Andel

JANUARI 2021

BM/26159-2020



Gespecialiseerd in het verrichten van bodemonderzoek.
IBAN: NL27INGB0006778864. K.v.K. Tilburg inschrijvingsnr.: 18132686.



INHOUDSOPGAVE:

	<u>blz</u>
1. INLEIDING EN DOELSTELLING	1
2. ACHTERGRONDINFORMATIE	1
2.1 Terreinsituatie	1
2.2 Bodemopbouw en geohydrologische situatie	2
3. ONDERZOEKSPROGRAMMA	3
3.1 Algemeen	3
3.2 Veldwerkzaamheden	3
3.3 Laboratoriumonderzoek	3
4. ONDERZOEKSRESULTATEN	5
4.1 Bodemopbouw en veldwaarnemingen	5
4.2 Analyseresultaten	5
5. CONCLUSIES EN AANBEVELINGEN	7

BIJLAGEN

1. Regionale situering onderzoekslocatie (1:12.500)
2. Situatieschets met locaties boringen en peilbuis (1:500)
3. Gegevens grondboringen en peilbuis
4. Analyserapporten
5. Toetsingstabellen

BM/26159-2020 (V.O. Duizendmorgen 9, Andel)

1. INLEIDING EN DOELSTELLING

In opdracht van Van den Heuvel Ontwikkeling en Beheer BV is door Bakker Milieudvieszen een verkennend bodemonderzoek uitgevoerd op een deel van het perceel Duizendmorgen 9 te Andel, kadastraal bekend gemeente Woudrichem, sectie I, nummer 141.

Het doel van het onderzoek is vast te stellen of de grond en/of het grondwater ter plaatse van het onderzoeksterrein verontreinigingen bevatten welke een belemmering of beperking zouden kunnen vormen bij de omzetting van de huidige bestemming (deels agrarisch) in een woonbestemming. Vooralnog is het de bedoeling om op het meest zuidelijke deel een woning te bouwen.

In hoofdstuk 2 wordt ingegaan op de terreinsituatie van de onderzoekslocatie. Hoofdstuk 3 beschrijft de uitgevoerde werkzaamheden. Hoofdstuk 4 geeft de resultaten van het onderzoek weer. In hoofdstuk 5 zijn de conclusies en aanbevelingen opgenomen.

NB: Bakker Milieudvieszen heeft het bodemonderzoek uitgevoerd onder certificaat BRL SIKB 2000 conform de onderliggende protocollen 2001 en 2002. Middels ondertekening van onderhavig rapport wordt verklaard dat er geen sprake is van eigendom van het te onderzoeken onroerend goed en tevens dat het bodemonderzoek onpartijdig en onafhankelijk van de opdrachtgever is uitgevoerd. De veldwerkzaamheden zijn uitgevoerd door O. Bakker.

2. ACHTERGRONDINFORMATIE.

2.1 **Terreinsituatie.**

De plaats van de locatie ten opzichte van de omgeving is op bijlage 1 weergegeven. De oppervlakte van het onderzochte terreindeel bedraagt circa 1600 m².

Voor historische informatie zijn de bewoners (familie Ippel), de opdrachtgever, TOPO-tijdreis, Omgevingsrapportage Noord Brabant en het eigen bodemonderzoeksarhief geraadpleegd. In 2019 is het aangrenzende terrein Duizendmorgen 11 ook onderzocht door Bakker Milieudvieszen.

Terreinbeschrijving.

Op het terrein staat op het noordelijke deel een woning en een schuur. Direct ten zuiden daarvan staat een kas van circa 500 m². Ten zuiden en ten westen daarvan is sprake van tuin. De oostelijke en zuidelijke begrenzing van het terrein is een sloot. Bij de terreininspectie zijn geen concrete waarnemingen gedaan die zouden kunnen wijzen op een bodemverontreiniging (**geen** morsvlekken, brandplekken, verzakkingen of zwerfasbest e.d).

Huidig gebruik.

De kas is al enige tijd niet meer in gebruik. De woning wordt wel als zodanig gebruikt.

Voormalig gebruik.

Op TOPO-tijdreis is te zien dat er op het gehele perceel ooit sprake was van een boomgaard. Nadien is er ook nog sprake geweest van glastuinbouw. Om deze reden is de bovengrond 'verdacht' op het aantreffen van bestrijdingsmiddelen (OCB).

Calamiteiten.

Geen gegevens van bekend.

Ophogingen/dempingen/stort.

Op het terrein ligt op basis van TOPO-tijdreis **geen** gedempte sloot. Er zijn voor zover bekend geen ophogingen gerealiseerd.

Boven- en ondergrondse tanks.

Op het terrein is volgens de geraadpleegde bronnen nooit sprake geweest van boven- of ondergrondse olie-opslag.

Omgeving.

Ten noorden bevindt zich een woning. Ten oosten bevindt zich bouwland en ten zuiden ligt het perceel Duizendmorgen 11 (woning met eveneens een buiten gebruik zijnde kas). Aan de overzijde van de weg bevinden zich enkele glastuinbouwbedrijven.

Bodemonderzoeken locatie en omgeving.

Uit eigen archief zijn tenminste 4 eerdere bodemonderzoeken bekend aan Duizendmorgen. Hierbij zijn destijds (1997, 2008 en 2014) maximaal lichte verontreinigingen aangetroffen. Bij het onderzoek eind 2019 op adresnummer 11 (ten zuiden) zijn ook diverse overschrijdingen van de AW 2000 aangetroffen. Echter wat betreft de bestrijdingsmiddelen was er slechts een parameter (Hexachloorbenzeen) minimaal verhoogd.

Hypothese.

Op grond van de verkregen informatie is in dit onderzoek voor de bovengrond voor wat betreft het NEN-pakket uitgegaan van een onverdachte locatie. Vanwege het boomgaard- en tuindersverleden is de bovengrond in 3 mengmonsters extra onderzocht op OCB.

2.2 Bodemopbouw en geohydrologische situatie.

Informatie over de bovenste 1.20 meter van de ongeroerde bodem ter plaatse is verkregen via de geologische kaart van Nederland. Het bodemtype valt onder de zogenoemde poldervaaggronden, welke worden gekarakteriseerd door overwegend kleiige bodemsoorten. De grondwaterstromingsrichting is niet eenduidig vanwege de zowel stuwende als drainerende invloeden van de nabijgelegen Maas

3. ONDERZOEKSOPZET.

3.1 Algemeen.

Het onderzoek is opgezet volgens de NEN 5740+A1, paragraaf 5.1 en 5.6, "Onderzoeksstrategie voor verkennend onderzoek" (Nederlands Normalisatie-Instituut, april 2016). De veldwerkzaamheden zijn uitgevoerd volgens de BRL SIKB 2000 en de onderliggende protocollen 2001 en 2002. Zoals vermeld zijn er extra analyses uitgevoerd op OCB in de bovengrond vanwege het boomgaardverleden.

3.2 Veldwerkzaamheden.

Op 9 december 2020 zijn op de onderzoekslocatie de veldwerkzaamheden verricht. Voor het boren is een Edelmanboor gebruikt. De locaties van de boringen en de peilbuis zijn weergegeven in bijlage 2.

Er zijn 12 boringen verricht. Boring 1 is uitgevoerd tot 2.6 m-mv en voorzien van een peilbuis. De boringen 6 en 12 zijn 1.5 a 2 m diep uitgevoerd en de overige boringen zijn uitgevoerd tot 0.5 m-mv.

De uitkomende grond is zintuiglijk onderzocht op de aanwezigheid van eventuele verontreinigingen en beschreven. De beschrijvingen van de boorprofielen zijn opgenomen in bijlage 3.

3.3 Laboratoriumonderzoek

De chemische analyses van de grond- en grondwatermonsters zijn uitgevoerd in het geaccrediteerde laboratorium AL-west.

Grond.

Van de grondmonsters zijn eerst 2 bovengrondmengmonsters en een ondergrondmengmonster samengesteld. De samenstelling ervan, het betreffende terreindeel en de bijbehorende resultaten staan beschreven in paragraaf 4.2. Deze mengmonsters zijn geanalyseerd op het standaard analysepakket (NEN 5740) voor grondmonsters. Dit pakket omvat de volgende parameters:

- **Zware metalen:** Barium, Cobalt, Molybdeen, cadmium, koper, kwik, lood, nikkel en zink. De meeste metalen komen van nature reeds in lage concentraties in de bodem voor en worden daarbij niet aangemerkt als een verontreiniging. Verontreinigingen met zware metalen kunnen onder andere worden aangetroffen op terreinen van bedrijven waar met metaaloplossingen (bijv. galvanische bedrijven) en metaalpigmenten (keramische industrie) wordt gewerkt en voorts op stookplaatsen, in sintelverhardingen en in combinatie met puin in de bodem. In stedelijke gebieden blijkt vaak sprake van een diffuse (niet zeer sterke maar over een groot gebied verspreide) verontreiniging met zware metalen, voornamelijk lood en in mindere mate koper en zink;
- **Polychloorbifenylen (PCB).**
- **Minerale olie.** Minerale olie is een verzamelnaam voor de verschillende soorten aardolieproducten zoals benzine, gasolie en petroleum. Minerale olie kan als verontreiniging worden aangetroffen bij tankstations, ondergrondse opslagtanks e.d.;
- **Polycyclische aromatische koolwaterstoffen (PAK).** Polycyclische aromatische koolwaterstoffen is een verzamelnaam voor teerachtige producten welke bestaan uit twee of meer aromatische ringen. Verontreinigingen met polycyclische aromaten kunnen worden aangetroffen op voormalige gasfabrieksterreinen, bij asfaltmolens, op stookplaatsen, in combinatie met verontreinigingen met aardolieproducten en bij aanwezigheid van kooldeeltjes, sintels en asfalt in de grond. Diffuse verontreinigingen met polycyclische aromaten tengevolge van depositie vanuit de lucht komen eveneens voor. Voor onderzoek naar bodemverontreiniging met polycyclische aromaten worden bepaalde stoffen geanalyseerd. De zogenaamd VROM-reeks welke is opgenomen in het toetsingskader uit de Leidraad Bodembescherming omvat 10 stoffen (10 PAK

van VROM).

Na deze eerste analyses op het NEN-pakket zijn met de nog bewaarde monsters op het laboratorium 3 mengmonsters samengesteld van elk 4 monsters voor 3 OCB-analyses.

Grondwater.

Het grondwater is geanalyseerd op het standaardpakket voor grondwater. Dit pakket bestaat uit de volgende parameters:

- benzeen, toluen, ethylbenzeen, xyleen, naftaleen en styreen;
- vluchtige gehalogeneerde koolwaterstoffen (13);
- cobalt, barium, molybdeen, cadmium, koper, kwik, lood, nikkel, zink;
- minerale olie;
- tribroommethaan en dichloorpropanen(1,1-1,2-1,3).

4. ONDERZOEKSRESULTATEN

4.1 Bodemopbouw en veldwaarnemingen.

Uit de boorbeschrijvingen (bijlage 3) blijkt dat de bodem bestaat uit een toplaag van matig humeuze matig zandige klei. Daaronder wordt tot circa 1 m-mv kleiig zand aangetroffen en vervolgens zwak humeuze blauwgrijze zware klei tot 2.6 m-mv.

De opgeboorde grond bevatte geen puinbismengingen zodat er geen noodzaak was tot asbestonderzoek in de bodem.

Op de datum van grondwatermonsternamen (23-12-2020) werd grondwater op 0.85 m-mv aangetroffen. De overige veldwaarnemingen staan in bijlage 3.

4.2 Analyseresultaten

De analyserapporten zijn opgenomen als bijlage 4. Voor de beoordeling van de analyseresultaten wordt gebruik gemaakt van onderstaande normen:

Achtergrondwaarde AW 2000 (streefwaarden voor water).

Deze waarde geeft het niveau aan waarbij sprake is van een duurzame bodemkwaliteit. Dit komt overeen met het niveau waarbij de functionele eigenschappen, die de bodem voor mens, dier en plant heeft, zijn veiliggesteld.

Interventiewaarde:

Deze waarde geeft het verontreinigingsniveau aan waarboven sprake kan zijn van een geval van ernstige bodemverontreiniging. Hierbij is sprake van een zodanige bodemverontreiniging, dat de functionele eigenschappen die de bodem heeft voor mens, dier en plant kunnen verminderen. De interventiewaarden zijn gebaseerd op een uitgebreide studie van het Rijksinstituut voor Volksgezondheid en Milieu (RIVM), naar zowel de humaan- als ecotoxicologische effecten van bodemverontreinigende stoffen.

Er is sprake van een ernstig geval van bodemverontreiniging indien in meer dan 25 m³ grond of in meer dan 100 m³ grondwater sprake is van een overschrijding van de interventiewaarde door een of meer parameters.

Tussenwaarde:

Voor de waarde voor nader onderzoek, de tussenwaarde genaamd, wordt het gemiddelde van de AW 2000 en de interventiewaarde gehanteerd.

De genoemde waarden zijn voor een aantal stoffen afhankelijk gesteld van de percentages lutum en organische stof van de grond. De berekening van deze waarden voor de bepaalde of geschatte percentages is opgenomen in bijlage 5.

In het hierna volgende overzicht staan per geanalyseerd monster de overschrijdingen van de toetsingswaarden als volgt weergegeven:

- > AW overschrijding achtergrondwaarde AW 2000 (lichte verontreiniging);
- > T overschrijding tussenwaarde (matige verontreiniging);
- > I overschrijding interventiewaarde (ernstige verontreiniging).

Grond.

Mengmonster	Bodemlaag	Gehalte > AW	Gehalte > T	Gehalte > I
1 t/m 6	bovengrond zuidelijk terreindeel	cadmium,PCB	-	-
7 t/m 12	bovengrond in kas	cadmium,kobalt,kwik koper,lood,zink PCB	-	-
1.3+6.3+12.3	ondergrond klei (1-1.5 m-mv)	-	-	-
Analyses op alleen OCB				
1 t/m 4	bovengrond tuin	-	-	-
5 t/m 8	bovengrond tuin en kas	DDE	-	-
9 t/m 12	bovengrond kas	DDE	-	-

Grondwater

In het grondwater is onderstaande overschrijding aangetroffen.

Parameter	Gehalte in ug/l		streefwaarde	Tussenwaarde	Interventiewaarde
Barium	220	*	50	340	625

NB: De NTU bedroeg 68 en lag daarmee boven de natuurlijke waarde van 10 NTU. Er wordt beweerd dat een verhoogde troebelheid bij kan dragen aan hogere gehalten voor met name organische componenten doch dat is hier zoals gebruikelijk niet het geval. Of een hogere NTU ook leidt tot hogere metalengehalten is moeilijk in te schatten omdat de analyses op metalen uitgevoerd worden op gefilterd water. Hoe dan ook vormt het verhoogde bariumgehalte geen belemmering of beperking.

5. CONCLUSIES EN AANBEVELINGEN.


Op basis van het hierboven beschreven bodemonderzoek kan voor het onderzochte terrein het volgende worden geconcludeerd:

- De bovengrond op het zuidelijk terreindeel bevat licht verhoogde gehalten aan cadmium en PCB;
- De bovengrond in de kas is licht verontreinigd met diverse metalen (koper, kobalt, lood, zink, cadmium) en met PCB en DDE. De verhoging aan DDE houdt verband met het boomgaardverleden. Het basisproduct DDT is in ieder geval niet verhoogd aangetroffen;
- De kleiige ondergrond is geheel schoon voor alle parameters uit het NEN-5740-pakket;
- In het grondwater is barium in een gehalte boven de streefwaarde aangetroffen, hetgeen een gebruikelijke, niet relevante verhoging is.

Aanbevelingen.


Op grond van het uitgevoerde bodemonderzoek vormt de bodemkwaliteit geen belemmering voor de bouw van een woning.

NB: bij eventuele afvoer naar elders van mogelijk overtollige licht verontreinigde bovengrond dient men qua kosten rekening te houden met de regels uit het Besluit Bodemkwaliteit. Er bestaat overigens geen plicht tot afvoer van licht verontreinigde grond.

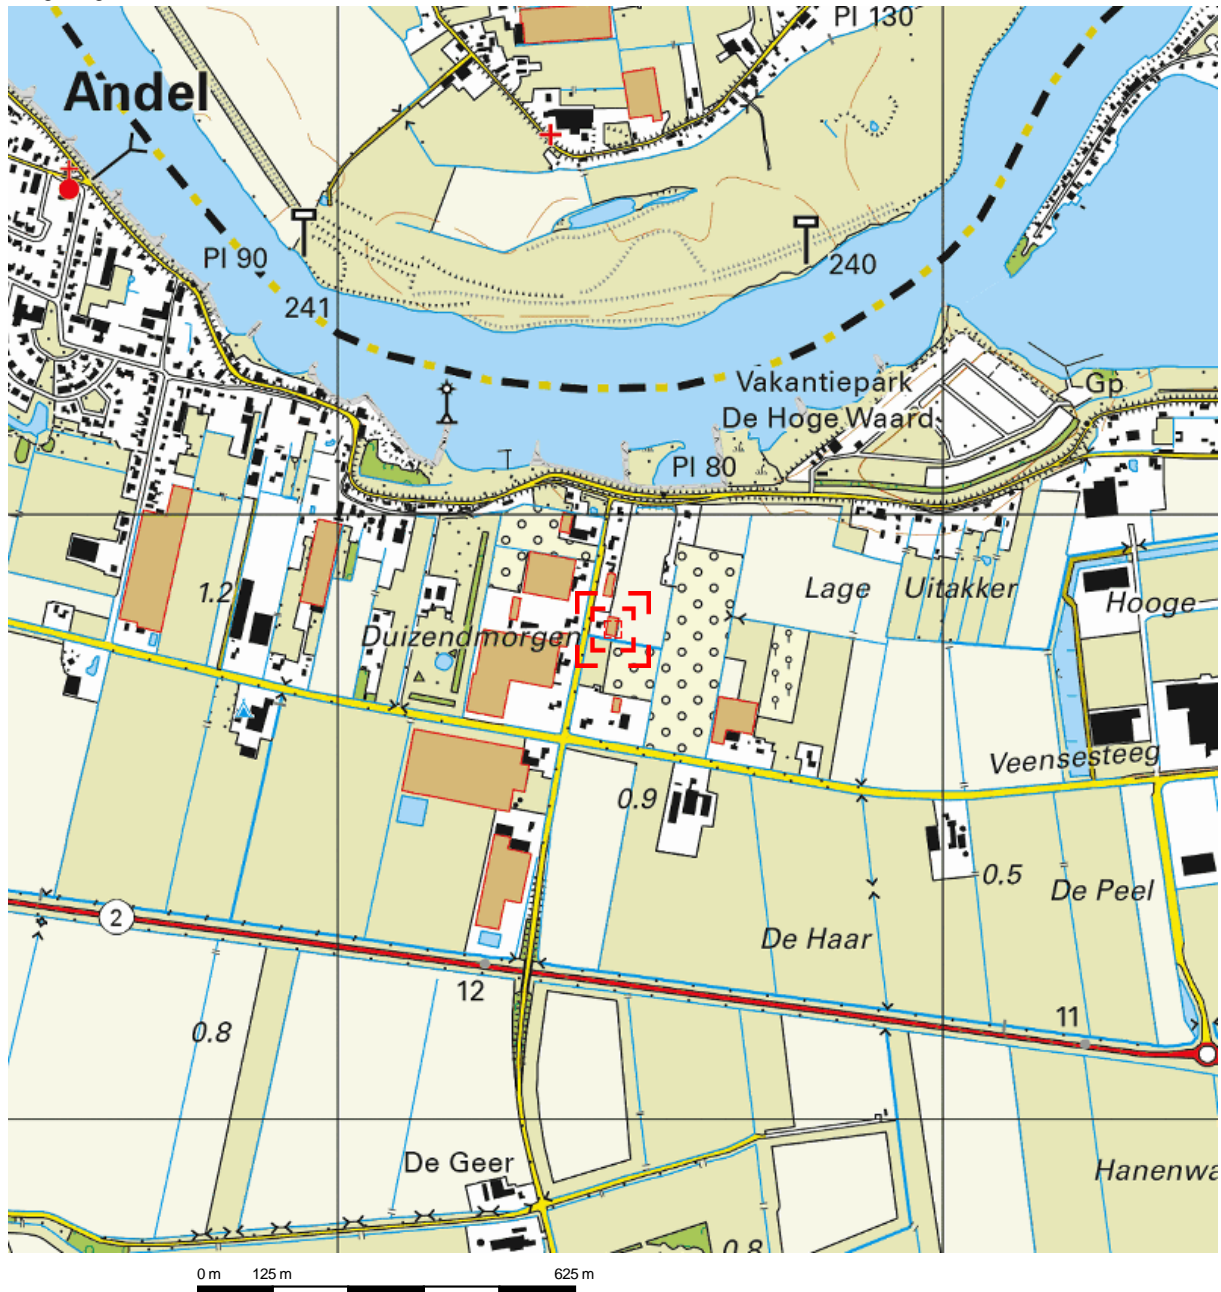


Deze kaart is noordgericht.

Schaal 1: 12500

 Hier bevindt zich Kadastraal object Woudrichem I 142
Duizendmorgen 11, 4281ND Andel
CC-BY Kadaster.



<p>BEBOUWING</p> <p>a bebouwd gebied b gebouwen c hoogbouw d kas</p> <p>WEGEN</p> <p>autosnelweg hoofdweg met gescheiden rijbanen hoofdweg regionale weg met gescheiden rijbanen regionale weg lokale weg met gescheiden rijbanen lokale weg weg met losse of slechte verharding onverharde weg straat/overige weg voetgangersgebied fietspad pad, voetpad weg in aanleg</p> <p>viaduct aquaduct tunnel vaste brug beweegbare brug brug op pijlers</p>	<p>SPOORWEGEN</p> <p>spoorweg: enkelspoor spoorweg: meersporig</p> <p>a station b spoorweg in tunnel tramweg</p> <p>a sneltram b sneltramhalte a metro bovengronds b metrostation</p> <p>HYDROGRAFIE</p> <p>waterloop: smaller dan 3 m waterloop: 3-6 m breed waterloop: breder dan 6 m</p> <p>a schutsluis b stuwen c koedam a duiker b grondduiker c afsluitbare duiker</p> <p>BODEMGEBRUIK</p> <p>a grasland met sloten b akkerland met greppels c boomgaard d fruitkwekerij e boomkwekerij f grasland met populierenopstand g loofbos h naaldbos i gemengd bos j griend k heide l zand m drasland, moeras n rietland o dodenakker, begraafplaats p overig bodemgebruik</p>	<p>OVERIGE SYMBOLEN</p> <p>a religieus gebouw b toren, hoge koepel c religieus gebouw met toren d markant object e watertoren f vuurtoren</p> <p>a gemeentehuis b postkantoor c politie bureau d wegwijzer</p> <p>a kapel b kruis c vlampijp d telescoop</p> <p>a windmolen b waterradmolen c windmotor d windturbine</p> <p>a oliepompinstallatie b seinmast c zendmast</p> <p>a hunebed b monument c gemaal</p> <p>a kampeertrein b sportcomplex c ziekenhuis</p> <p>a Pa b Gp c a paal b grenspunt c boom</p> <p>schietbaan afgraving hoogspanningsleiding met mast muur geluidswering</p>
--	---	--

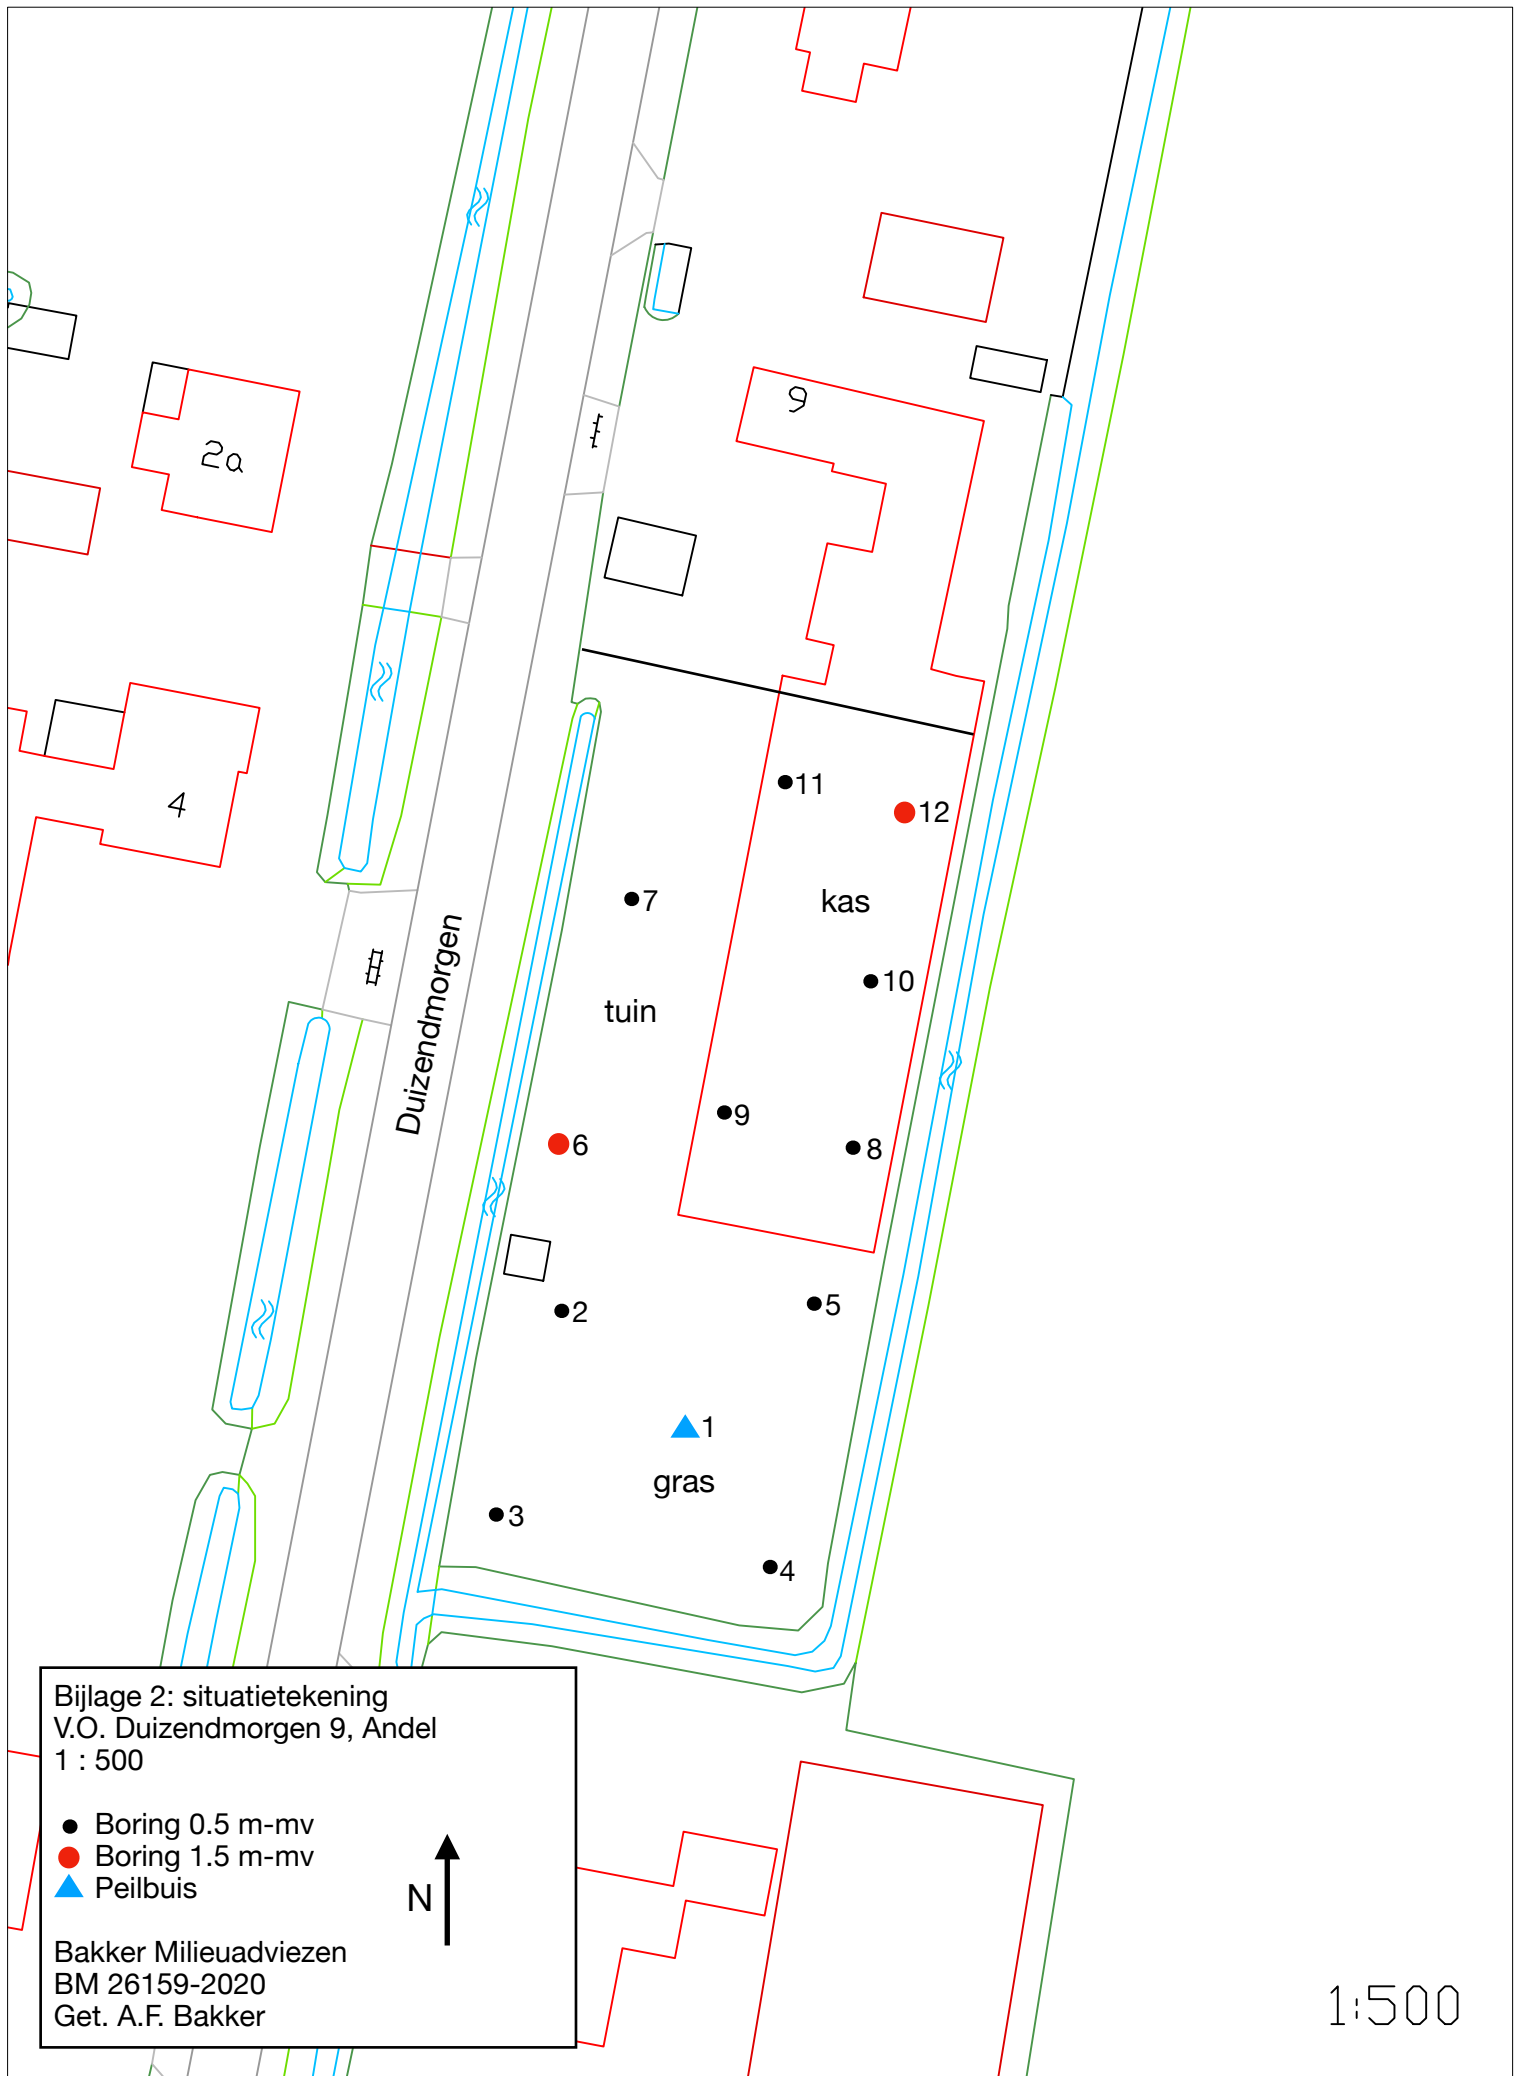

Bijlage 2: situatietekening
V.O. Duizendmorgen 9, Andel
1 : 500

- Boring 0.5 m-mv
- Boring 1.5 m-mv
- ▲ Peilbuis

Bakker Milieuadviezen
BM 26159-2020
Get. A.F. Bakker





1:500

Bijlage 3 Boorstaten



Boring: 1

GWS: 85
Opmerking: pH 7,1 Ec 70 mS/m 68 NTU

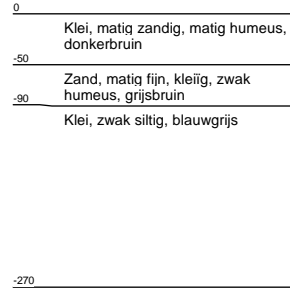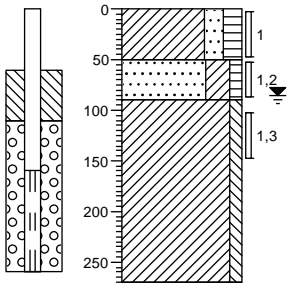



Boring: 2

GWS:
Opmerking:

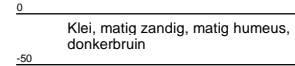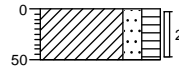



Boring: 3

GWS:
Opmerking:

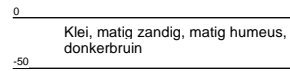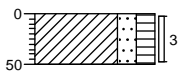



Boring: 4

GWS:
Opmerking:

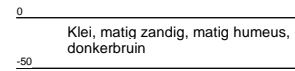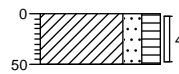



Boring: 5

GWS:
Opmerking:

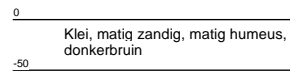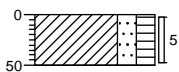

Boring: 6



GWS:
Opmerking:

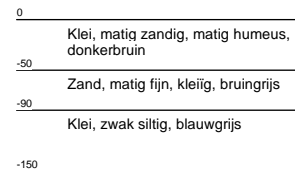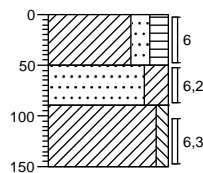

Bijlage 3 Boorstaten



Boring: 7

GWS:
Opmerking:

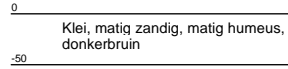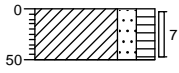



Boring: 8

GWS:
Opmerking:

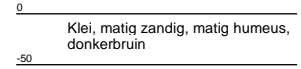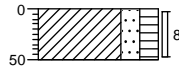



Boring: 9

GWS:
Opmerking:

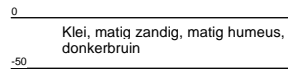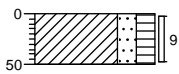



Boring: 10

GWS:
Opmerking:

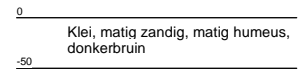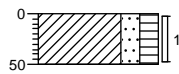



Boring: 11

GWS:
Opmerking:

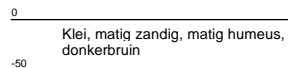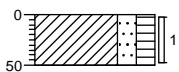

Boring: 12

GWS:
Opmerking:

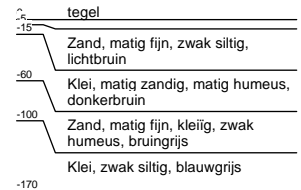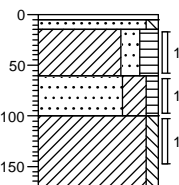

Bijlage 4

Analyserapporten

AL-West B.V.

Dortmundstraat 16B, 7418 BH Deventer, the Netherlands
Tel. +31(0)570 788110, Fax +31(0)570 788108
e-Mail: info@al-west.nl, www.al-west.nl



BAKKER MILIEUADVIEZEN
Oscar Bakker
BURG. VAN DE KLOKKENLAAN 51A
5141 EG WAALWIJK

Datum 16.12.2020
Relatienr 35004092
Opdrachtnr. 999573

ANALYSERAPPORT

Opdracht 999573 Bodem / Eluaat

Opdrachtgever 35004092 BAKKER MILIEUADVIEZEN
Uw referentie 26159 Duizendmorgen 9 Andel
Opdrachtacceptatie 10.12.20
Monsternemer Opdrachtgever

Geachte heer, mevrouw,

Hierbij zenden wij u de resultaten van het door u aangevraagde laboratoriumonderzoek.

De analyses zijn, tenzij anders vermeld, uitgevoerd overeenkomstig onze erkenning voor de werkzaamheid "Analyse voor milieuhygiënisch bodemonderzoek" van het Besluit Bodemkwaliteit.

Dit rapport mag alleen in zijn geheel worden gereproduceerd. Eventuele bijlagen zijn onderdeel van het rapport.

Indien u nog vragen heeft of aanvullende informatie wenst, verzoeken wij u om contact op te nemen met Klantenservice.

Wij vertrouwen U met de toegezonden informatie van dienst te zijn.

Met vriendelijke groet,

AL-West B.V. Dhr. Peter Wijers, Tel. +31/570788111
Klantenservice

Kamer van Koophandel Directeur
Nr. 08110898 ppa. Marc van Gelder
VAT/BTW-ID-Nr.: Dr. Paul Wimmer
NL 811132559 B01



Blad 1 van 4

AL-West B.V.

Dortmundstraat 16B, 7418 BH Deventer, the Netherlands
Tel. +31(0)570 788110, Fax +31(0)570 788108
e-Mail: info@al-west.nl, www.al-west.nl



AGROLAB GROUP

Your labs. Your service.

Opdracht 999573 Bodem / Eluaat

Monsternr.	Monstername	Monster beschrijving
272055	09.12.2020	MIX: 1 2 3 4 5 6
272056	09.12.2020	MIX: 7 8 9 10 11 12
272057	09.12.2020	MIX: 1.3 6.3 12.3

Eenheid	272055	272056	272057
	MIX: 1 2 3 4 5 6	MIX: 7 8 9 10 11 12	MIX: 1.3 6.3 12.3

Algemene monstervoorbehandeling

S Voorbehandeling conform AS3000		++	++	++
S Droge stof	%	81,0	88,2	73,9
S IJzer (Fe2O3)	% Ds	<5,0	<5,0	<5,0

Fracties (sedigraaf)

S Fractie < 2 µm	% Ds	14	10	45
------------------	------	----	----	----

Klassiek Chemische Analyses

S Organische stof	% Ds	3,0 ^{x)}	3,3 ^{x)}	1,9 ^{x)}
-------------------	------	-------------------	-------------------	-------------------

Voorbehandeling metalen analyse

S Koningswater ontsluiting		++	++	++
----------------------------	--	----	----	----

Metalen (AS3000)

S Barium (Ba)	mg/kg Ds	85	94	220
S Cadmium (Cd)	mg/kg Ds	0,78	1,9	0,43
S Kobalt (Co)	mg/kg Ds	7,9	8,4	17
S Koper (Cu)	mg/kg Ds	27	36	28
S Kwik (Hg)	mg/kg Ds	0,08	0,14	<0,05
S Lood (Pb)	mg/kg Ds	36	52	33
S Molybdeen (Mo)	mg/kg Ds	<1,5	<1,5	<1,5
S Nikkel (AS3000)	mg/kg Ds	19	18	51
S Zink (Zn)	mg/kg Ds	99	120	100

PAK (AS3000)

S Anthraceen	mg/kg Ds	<0,050	<0,050	<0,050
S Benzo(a)anthraceen	mg/kg Ds	<0,050	0,10	<0,050
S Benzo(a)-Pyreen	mg/kg Ds	<0,050	0,11	<0,050
S Benzo(ghi)peryleen	mg/kg Ds	<0,050	0,096	<0,050
S Benzo(k)fluorantheen	mg/kg Ds	<0,050	0,060	<0,050
S Chryseen	mg/kg Ds	0,075	0,12	<0,050
S Fenanthreen	mg/kg Ds	<0,050	<0,050	<0,050
S Fluorantheen	mg/kg Ds	0,12	0,18	<0,050
S Indeno-(1,2,3-c,d)pyreen	mg/kg Ds	<0,050	0,10	<0,050
S Naftaleen	mg/kg Ds	<0,050	<0,050	<0,050
S Som PAK (VROM) (Factor 0,7)	mg/kg Ds	0,48 ^{#)}	0,87 ^{#)}	0,35 ^{#)}

Minerale olie (AS3000/AS3200)

S Koolwaterstoffractie C10-C40	mg/kg Ds	<35	<35	<35
S Koolwaterstoffractie C10-C12	mg/kg Ds	<3 ⁾	<3 ⁾	<3 ⁾

De parameters die in dit document worden vermeld, zijn geaccrediteerd volgens EN ISO/IEC 17025:2017. Alleen niet-geaccrediteerde parameters/resultaten zijn gemarkeerd met het symbool "x)".

Kamer van Koophandel Directeur
Nr. 08110898 ppa. Marc van Gelder
VAT/BTW-ID-Nr.: Dr. Paul Wimmer
NL 811132559 B01



Blad 2 van 4



AL-West B.V.

Dortmundstraat 16B, 7418 BH Deventer, the Netherlands
Tel. +31(0)570 788110, Fax +31(0)570 788108
e-Mail: info@al-west.nl, www.al-west.nl

Opdracht 999573 Bodem / Eluaat

Eenheid 272055 272056 272057
MIX: 1 2 3 4 5 6 MIX: 7 8 9 10 11 12 MIX: 1.3 6.3 12.3

Minerale olie (AS3000/AS3200)

		272055	272056	272057
Koolwaterstoffractie C12-C16	mg/kg Ds	<3	<3	<3
Koolwaterstoffractie C16-C20	mg/kg Ds	<4	<4	<4
Koolwaterstoffractie C20-C24	mg/kg Ds	<5	<5	<5
Koolwaterstoffractie C24-C28	mg/kg Ds	<5	<5	<5
Koolwaterstoffractie C28-C32	mg/kg Ds	<5	6	<5
Koolwaterstoffractie C32-C36	mg/kg Ds	<5	<5	<5
Koolwaterstoffractie C36-C40	mg/kg Ds	<5	<5	<5

Polychloorbifenylen (AS3000)

S PCB 28	mg/kg Ds	<0,0010	<0,0010	<0,0010
S PCB 52	mg/kg Ds	<0,0010	<0,0010	<0,0010
S PCB 101	mg/kg Ds	0,0014	0,0014	<0,0010
S PCB 118	mg/kg Ds	<0,0010	<0,0010	<0,0010
S PCB 138	mg/kg Ds	0,0021	0,0031	<0,0010
S PCB 153	mg/kg Ds	0,0019	0,0025	<0,0010
S PCB 180	mg/kg Ds	<0,0010	0,0016	<0,0010
S Som PCB (7 Ballschmitter) (Factor 0,7)	mg/kg Ds	0,0082 #)	0,011 #)	0,0049 #)

x) Gehaltes beneden de rapportagegrens zijn niet mee inbegrepen.

#) Bij deze som zijn resultaten "<rapportagegrens" vermenigvuldigd met 0,7.

S) Erkend volgens AS SIKB 3000

Verklaring: "<" of n.a. betekent dat het gehalte van de component lager is dan de rapportagegrens.

De parameter-specifieke meetonzekerheid en informatie over de berekeningsmethode zijn op aanvraag beschikbaar, indien de gerapporteerde resultaten boven de parameterspecifieke rapportagegrens liggen.

Het organische stof gehalte wordt gecorrigeerd voor het lutum gehalte, als geen lutum bepaald is wordt gecorrigeerd als ware het lutum gehalte 5,4%

Het analysesresultaat van PCB 138 is mogelijk overschat vanwege co-elutie met PCB 163

Begin van de analyses: 11.12.2020

Einde van de analyses: 16.12.2020

De resultaten hebben uitsluitend betrekking op de geanalyseerde monsters. In gevallen waarin het testlaboratorium niet verantwoordelijk was voor de bemonstering, gelden de gerapporteerde resultaten voor de monsters zoals zij zijn ontvangen. .



AL-West B.V. Dhr. Peter Wijers, Tel. +31/570788111
Klantenservice

AL-West B.V.

Dortmundstraat 16B, 7418 BH Deventer, the Netherlands
Tel. +31(0)570 788110, Fax +31(0)570 788108
e-Mail: info@al-west.nl, www.al-west.nl

Opdracht 999573 Bodem / Eluaat

Toegepaste methoden

eigen methode): Koolwaterstoffractie C10-C12 Koolwaterstoffractie C12-C16 Koolwaterstoffractie C16-C20
Koolwaterstoffractie C20-C24 Koolwaterstoffractie C24-C28 Koolwaterstoffractie C28-C32
Koolwaterstoffractie C32-C36 Koolwaterstoffractie C36-C40

Gelijkwaardig aan NEN 5739 : IJzer (Fe₂O₃)

NEN-EN12880; AS3000 en AS3200; NEN-EN15934 : Droge stof

Protocollen AS 3000 : Organische stof Voorbehandeling conform AS3000 Barium (Ba) Cadmium (Cd) Kobalt (Co) Koper (Cu)
Kwik (Hg) Lood (Pb) Molybdeen (Mo) Nikkel (AS3000) Zink (Zn) Koolwaterstoffractie C10-C40 Anthraceen
Benzo(a)anthraceen Benzo-(a)-Pyreen Benzo(ghi)peryleen Benzo(k)fluorantheen Chryseen Fenanthreen
Fluorantheen Indeno-(1,2,3-c,d)pyreen Naftaleen Som PAK (VROM) (Factor 0,7) PCB 28 PCB 52 PCB 101
PCB 118 PCB 138 PCB 153 PCB 180 Som PCB (7 Ballschmitter) (Factor 0,7)

Protocollen AS 3000 / Protocollen AS 3200 : Koningswater ontsluiting Fractie < 2 µm

De parameters die in dit document worden vermeld, zijn geaccrediteerd volgens EN ISO/IEC 17025:2017. Alleen niet-geaccrediteerde parameters/resultaten zijn gemarkeerd met het symbool " *) " .

AL-West B.V.

Dortmundstraat 16B, 7418 BH Deventer, the Netherlands
Tel. +31(0)570 788110, Fax +31(0)570 788108
e-Mail: info@al-west.nl, www.al-west.nl



BAKKER MILIEUADVIEZEN
Oscar Bakker
BURG. VAN DE KLOKKENLAAN 51A
5141 EG WAALWIJK

Datum 22.12.2020
Relatienr 35004092
Opdrachtnr. 1001483

ANALYSERAPPORT

Opdracht 1001483 Bodem / Eluaat

Opdrachtgever 35004092 BAKKER MILIEUADVIEZEN
Uw referentie 26159 Duizendmorgen 9 Andel
Opdrachtacceptatie 17.12.20
Monsternemer Opdrachtgever

Geachte heer, mevrouw,

Hierbij zenden wij u de resultaten van het door u aangevraagde laboratoriumonderzoek.

De analyses zijn, tenzij anders vermeld, uitgevoerd overeenkomstig onze erkenning voor de werkzaamheid "Analyse voor milieuhygiënisch bodemonderzoek" van het Besluit Bodemkwaliteit.

Dit rapport mag alleen in zijn geheel worden gereproduceerd. Eventuele bijlagen zijn onderdeel van het rapport.

Indien u nog vragen heeft of aanvullende informatie wenst, verzoeken wij u om contact op te nemen met Klantenservice.

Wij vertrouwen U met de toegezonden informatie van dienst te zijn.

Met vriendelijke groet,

AL-West B.V. Dhr. Peter Wijers, Tel. +31/570788111
Klantenservice

Kamer van Koophandel Directeur
Nr. 08110898 ppa. Marc van Gelder
VAT/BTW-ID-Nr.: Dr. Paul Wimmer
NL 811132559 B01



AL-West B.V.

Dortmundstraat 16B, 7418 BH Deventer, the Netherlands
Tel. +31(0)570 788110, Fax +31(0)570 788108
e-Mail: info@al-west.nl, www.al-west.nl



AGROLAB GROUP

Your labs. Your service.

Opdracht 1001483 Bodem / Eluaat

Monsternr.	Monstername	Monster beschrijving
281742	09.12.2020	MIX: 1 2 3 4
281743	09.12.2020	MIX: 5 6 7 8
281744	09.12.2020	MIX: 9 10 11 12

Eenheid	281742 MIX: 1 2 3 4	281743 MIX: 5 6 7 8	281744 MIX: 9 10 11 12
---------	------------------------	------------------------	---------------------------

Algemene monstervoorbehandeling

S	Voorbehandeling conform AS3000	++	++	++	
S	Droge stof	%	79,0	86,4	85,6

Pesticiden (OCB's)

S	2,4-DDD (ortho, para-DDD)	mg/kg Ds	<0,0010	<0,0010	<0,0010
S	4,4-DDD (para, para-DDD)	mg/kg Ds	<0,0010	0,0038	0,0026
S	Som DDD (Factor 0,7)	mg/kg Ds	0,0014 #)	0,0045 #)	0,0033 #)
S	2,4-DDE (ortho, para-DDE)	mg/kg Ds	<0,0010	<0,0010	<0,0010
S	4,4-DDE (para, para-DDE)	mg/kg Ds	0,014	0,073	0,033
S	Som DDE (Factor 0,7)	mg/kg Ds	0,015 #)	0,074 #)	0,034 #)
S	2,4-DDT (ortho, para-DDT)	mg/kg Ds	<0,0010	0,0064	0,0043
S	4,4-DDT (para, para-DDT)	mg/kg Ds	0,0085	0,038	0,027
S	Som DDT (Factor 0,7)	mg/kg Ds	0,0092 #)	0,044	0,031
S	Som DDT/DDE/DDD (Factor 0,7)	mg/kg Ds	0,025 #)	0,12 #)	0,068 #)
S	Aldrin	mg/kg Ds	<0,0010	<0,0010	<0,0010
S	Dieldrin	mg/kg Ds	<0,0010	<0,0010	<0,0010
S	Endrin	mg/kg Ds	<0,0010	<0,0010	<0,0010
S	Isodrin	mg/kg Ds	<0,0010	<0,0010	<0,0010
S	Telodrin	mg/kg Ds	<0,0010	<0,0010	<0,0010
S	Som Drins (STI) (Factor 0,7)	mg/kg Ds	0,0021 #)	0,0021 #)	0,0021 #)
S	alfa-HCH	mg/kg Ds	<0,0010	<0,0010	<0,0010
S	beta-HCH	mg/kg Ds	<0,0010	<0,0010	<0,0010
S	gamma-HCH	mg/kg Ds	<0,0010	<0,0010	<0,0010
S	delta-HCH	mg/kg Ds	<0,0010	<0,0010	<0,0010
S	Som HCH (STI) (Factor 0,7)	mg/kg Ds	0,0028 #)	0,0028 #)	0,0028 #)
S	1,3-Hexachloorbutadieen	mg/kg Ds	<0,001	<0,001	<0,001
S	cis-Chloordaan	mg/kg Ds	<0,0010	<0,0010	<0,0010
S	trans-Chloordaan	mg/kg Ds	<0,0010	<0,0010	<0,0010
S	Som Chloordaan (Factor 0,7)	mg/kg Ds	0,0014 #)	0,0014 #)	0,0014 #)
S	cis-Heptachloorepoxide	mg/kg Ds	<0,0010	<0,0010	<0,0010
S	trans-Heptachloorepoxide	mg/kg Ds	<0,0010	<0,0010	<0,0010
S	Som cis/trans-Heptachloorepoxide (Factor 0,7)	mg/kg Ds	0,0014 #)	0,0014 #)	0,0014 #)
S	Heptachloor	mg/kg Ds	<0,0010	<0,0010	<0,0010
S	alfa-Endosulfan	mg/kg Ds	<0,0010	<0,0010	<0,0010
S	Som OCB landbodem (Factor 0,7)	mg/kg Ds	0,036 #)	0,13 #)	0,079 #)

De parameters die in dit document worden vermeld, zijn geaccrediteerd volgens EN ISO/IEC 17025:2017. Alleen niet-geaccrediteerde parameters/resultaten zijn gemarkeerd met het symbool " #)".

Kamer van Koophandel Directeur
Nr. 08110898 ppa. Marc van Gelder
VAT/BTW-ID-Nr.: Dr. Paul Wimmer
NL 811132559 B01



Blad 2 van 3



AL-West B.V.

Dortmundstraat 16B, 7418 BH Deventer, the Netherlands
Tel. +31(0)570 788110, Fax +31(0)570 788108
e-Mail: info@al-west.nl, www.al-west.nl

Opdracht 1001483 Bodem / Eluaat

Eenheid	281742	281743	281744
	MIX: 1 2 3 4	MIX: 5 6 7 8	MIX: 9 10 11 12

Chloorbenzenen

S	Hexachloorbenzeen (HCB)	mg/kg Ds	<0,0010	<0,0010	<0,0010

#) Bij deze som zijn resultaten "<rapportagegrens" vermenigvuldigd met 0,7.

S) Erkend volgens AS SIKB 3000

Verklaring: "<" of n.a. betekent dat het gehalte van de component lager is dan de rapportagegrens.

De parameter-specifieke meetonzekerheid en informatie over de berekeningsmethode zijn op aanvraag beschikbaar, indien de gerapporteerde resultaten boven de parameterspecifieke rapportagegrens liggen.

Begin van de analyses: 17.12.2020

Einde van de analyses: 22.12.2020

De resultaten hebben uitsluitend betrekking op de geanalyseerde monsters. In gevallen waarin het testlaboratorium niet verantwoordelijk was voor de bemonstering, gelden de gerapporteerde resultaten voor de monsters zoals zij zijn ontvangen. .



AL-West B.V. Dhr. Peter Wijers, Tel. +31/570788111
Klantenservice

Toegepaste methoden

NEN-EN12880; AS3000 en AS3200; NEN-EN15934 : Droge stof

Protocollen AS 3000 : Voorbehandeling conform AS3000 2,4-DDD (ortho, para-DDD) 4,4-DDD (para, para-DDD) Som DDD (Factor 0,7) 2,4-DDE (ortho, para-DDE) 4,4-DDE (para, para-DDE) Som DDE (Factor 0,7) 2,4-DDT (ortho, para-DDT) 4,4-DDT (para, para-DDT) Som DDT (Factor 0,7) Som DDT/DDE/DDD (Factor 0,7) Aldrin Dieldrin Endrin Isodrin Telodrin Som Drins (STI) (Factor 0,7) alfa-HCH beta-HCH gamma-HCH delta-HCH Som HCH (STI) (Factor 0,7) Hexachloorbenzeen (HCB) 1,3-Hexachloorbutadien cis-Chloordaan trans-Chloordaan Som Chloordaan (Factor 0,7) cis-Heptachloorepoxide trans-Heptachloorepoxide Som cis/trans-Heptachloorepoxide (Factor 0,7) Heptachloor alfa-Endosulfan Som OCB landbodem (Factor 0,7)

De parameters die in dit document worden vermeld, zijn geaccrediteerd volgens EN ISO/IEC 17025:2017. Alleen niet-geaccrediteerde parameters/resultaten zijn gemarkeerd met het symbool " *) " .

AL-West B.V.

Dortmundstraat 16B, 7418 BH Deventer, the Netherlands
Tel. +31(0)570 788110
e-Mail: info@al-west.nl, www.al-west.nl



BAKKER MILIEUADVIEZEN
Oscar Bakker
BURG. VAN DE KLOKKENLAAN 51A
5141 EG WAALWIJK

Datum 29.12.2020
Relatienr 35004092
Opdrachtnr. 1003282

ANALYSERAPPORT

Opdracht 1003282 Water

Opdrachtgever 35004092 BAKKER MILIEUADVIEZEN
Uw referentie 26159 Duizendmorgen 9 Andel
Opdrachtacceptatie 23.12.20
Monsternemer Opdrachtgever

Geachte heer, mevrouw,

Hierbij zenden wij u de resultaten van het door u aangevraagde laboratoriumonderzoek.

De analyses zijn, tenzij anders vermeld, uitgevoerd overeenkomstig onze erkenning voor de werkzaamheid "Analyse voor milieuhygiënisch bodemonderzoek" van het Besluit Bodemkwaliteit.

Dit rapport mag alleen in zijn geheel worden gereproduceerd. Eventuele bijlagen zijn onderdeel van het rapport.

Indien u nog vragen heeft of aanvullende informatie wenst, verzoeken wij u om contact op te nemen met Klantenservice.

Wij vertrouwen U met de toegezonden informatie van dienst te zijn.

Met vriendelijke groet,

AL-West B.V. Dhr. Peter Wijers, Tel. 31/570788111
Klantenservice

Kamer van Koophandel Directeur
Nr. 08110898 ppa. Marc van Gelder
VAT/BTW-ID-Nr.: Dr. Paul Wimmer
NL 811132559 B01



AL-West B.V.

Dortmundstraat 16B, 7418 BH Deventer, the Netherlands
Tel. +31(0)570 788110
e-Mail: info@al-west.nl, www.al-west.nl



AGROLAB GROUP

Your labs. Your service.

Opdracht 1003282 Water

Monsternr.	Monster beschrijving	Monstername	Monsternamepunt
291999	GW	23.12.2020	

Eenheid

291999

GW

Metalen (AS3000)

S Barium (Ba)	µg/l	220
S Cadmium (Cd)	µg/l	<0,20
S Kobalt (Co)	µg/l	<2,0
S Koper (Cu)	µg/l	<2,0
S Kwik (Hg)	µg/l	<0,05
S Lood (Pb)	µg/l	<2,0
S Molybdeen (Mo)	µg/l	<2,0
S Nikkel (Ni)	µg/l	<3,0
S Zink (Zn)	µg/l	33

Aromaten (AS3000)

S Benzeen	µg/l	<0,20
S Tolueen	µg/l	<0,20
S Ethylbenzeen	µg/l	<0,20
S <i>m,p</i> -Xyleen	µg/l	<0,20
S <i>ortho</i> -Xyleen	µg/l	<0,10
S Som Xylenen (Factor 0,7)	µg/l	0,21 #)
S Naftaleen	µg/l	<0,020
S Styreen	µg/l	<0,20

Chloorhoudende koolwaterstoffen (AS3000)

S Dichloormethaan	µg/l	<0,20
S Trichloormethaan (Chloroform)	µg/l	<0,20
S Tetrachloormethaan (Tetra)	µg/l	<0,10
S 1,1-Dichloorethaan	µg/l	<0,20
S 1,2-Dichloorethaan	µg/l	<0,20
S 1,1,1-Trichloorethaan	µg/l	<0,10
S 1,1,2-Trichloorethaan	µg/l	<0,10
S Vinylchloride	µg/l	<0,20
S 1,1-Dichlooretheen	µg/l	<0,10
S <i>Cis</i> -1,2-Dichlooretheen	µg/l	<0,10
S <i>trans</i> -1,2-Dichlooretheen	µg/l	<0,10
S Som <i>cis/trans</i> -1,2-Dichlooretheen (Factor 0,7)	µg/l	0,14 #)
S Som Dichlooretheen (Factor 0,7)	µg/l	0,21 #)
S Trichlooretheen (Tri)	µg/l	<0,20
S Tetrachlooretheen (Per)	µg/l	<0,10

De parameters die in dit document worden vermeld, zijn geaccrediteerd volgens EN ISO/IEC 17025:2017. Alleen niet-geaccrediteerde parameters/resultaten zijn gemarkeerd met het symbool " #)".

Kamer van Koophandel
Nr. 08110898
VAT/BTW-ID-Nr.:
NL 811132559 B01

Directeur
ppa. Marc van Gelder
Dr. Paul Wimmer



Blad 2 van 4



AL-West B.V.

Dortmundstraat 16B, 7418 BH Deventer, the Netherlands
Tel. +31(0)570 788110
e-Mail: info@al-west.nl, www.al-west.nl

Opdracht 1003282 Water

Eenheid 291999
GW

Chloorhoudende koolwaterstoffen (AS3000)

S	1,1-Dichloorpropan	µg/l	<0,20
S	1,2-Dichloorpropan	µg/l	<0,20
S	1,3-Dichloorpropan	µg/l	<0,20
S	Som Dichloorpropanen (Factor 0,7)	µg/l	0,42 #)

Broomhoudende koolwaterstoffen

S	Tribroommethaan (bromoform)	µg/l	<0,20
---	-----------------------------	------	-------

Minerale olie (AS3000)

S	Koolwaterstoffractie C10-C40	µg/l	<50
	Koolwaterstoffractie C10-C12	µg/l	<10)
	Koolwaterstoffractie C12-C16	µg/l	<10)
	Koolwaterstoffractie C16-C20	µg/l	<5,0)
	Koolwaterstoffractie C20-C24	µg/l	<5,0)
	Koolwaterstoffractie C24-C28	µg/l	<5,0)
	Koolwaterstoffractie C28-C32	µg/l	<5,0)
	Koolwaterstoffractie C32-C36	µg/l	<5,0)
	Koolwaterstoffractie C36-C40	µg/l	<5,0)

#) Bij deze som zijn resultaten "<rapportagegrens" vermenigvuldigd met 0,7.

S) Erkend volgens AS SIKB 3000

Verklaring: "<" of n.a. betekent dat het gehalte van de component lager is dan de rapportagegrens.

De parameter-specifieke meetonzekerheid en informatie over de berekeningsmethode zijn op aanvraag beschikbaar, indien de gerapporteerde resultaten boven de parameterspecifieke rapportagegrens liggen.

Begin van de analyses: 23.12.2020

Einde van de analyses: 29.12.2020

De resultaten hebben uitsluitend betrekking op de geanalyseerde monsters. In gevallen waarin het testlaboratorium niet verantwoordelijk was voor de bemonstering, gelden de gerapporteerde resultaten voor de monsters zoals zij zijn ontvangen. .



AL-West B.V. Dhr. Peter Wijers, Tel. 31/570788111
Klantenservice

AL-West B.V.

Dortmundstraat 16B, 7418 BH Deventer, the Netherlands
Tel. +31(0)570 788110
e-Mail: info@al-west.nl, www.al-west.nl

Opdracht 1003282 Water

Toegepaste methoden

eigen methode): Koolwaterstoffractie C10-C12 Koolwaterstoffractie C12-C16 Koolwaterstoffractie C16-C20
Koolwaterstoffractie C20-C24 Koolwaterstoffractie C24-C28 Koolwaterstoffractie C28-C32
Koolwaterstoffractie C32-C36 Koolwaterstoffractie C36-C40

Protocollen AS 3100 : Barium (Ba) Cadmium (Cd) Kobalt (Co) Koper (Cu) Kwik (Hg) Lood (Pb) Molybdeen (Mo) Nikkel (Ni)
Zink (Zn) Dichloormethaan Tribroommethaan (bromofom) Benzeen Trichloormethaan (Chloroform)
Tetrachloormethaan (Tetra) Toluëen Ethylbenzeen 1,1-Dichloorethaan m,p-Xyleen ortho-Xyleen
1,2-Dichloorethaan Som Xylenen (Factor 0,7) Naftaleen Styreen 1,1,1-Trichloorethaan 1,1,2-Trichloorethaan
Vinylchloride 1,1-Dichlooretheen Cis-1,2-Dichlooretheen trans-1,2-Dichlooretheen
Som cis/trans-1,2-Dichlooretheen (Factor 0,7) Som Dichlooretheen (Factor 0,7) Trichlooretheen (Tri)
Tetrachlooretheen (Per) 1,1-Dichloorpropaan 1,2-Dichloorpropaan 1,3-Dichloorpropaan
Som Dichloorpropanen (Factor 0,7) Koolwaterstoffractie C10-C40

De parameters die in dit document worden vermeld, zijn geaccrediteerd volgens EN ISO/IEC 17025:2017. Alleen niet-geaccrediteerde parameters/resultaten zijn gemarkeerd met het symbool " *) " .

Monster	
Analysenummer	272055
Monsteromschrijving	MIX: 1 2 3 4 5 6
Datum monsternaam	09.12.2020
Monstersoort	Bodem / Eluaat
Versie	1

Gehanteerde waarden voor dit monster		
Humus (%)	3	Gemeten waarde
Lutum (%)	14	Gemeten waarde

Resultaat voor dit monster	
Toetsingsresultaat	Overschrijding Achtergrondwaarde

Parameter	Resultaat	Eenheid	Resultaat (G_standaard)	BOTOVA-eenheid	Toetsing	IRW	AW	I	T-index	Toets oordeel
Ijzer (Fe2O3)	< 5	% Ds	3,5	%		N				
Fractie < 2 µm	14	% Ds	14	%		N				
Cadmium (Cd)	0,78	mg/kg Ds	1,09	mg/kg	Wonen	N	0,6	13	0,04	> AW en <= T
Kwik (Hg)	0,08	mg/kg Ds	0,096	mg/kg	<= Achtergrondwaarde	N	0,15	36	-1	<= AW
Barium (Ba)	85	mg/kg Ds	132	mg/kg		N				
Kobalt (Co)	7,9	mg/kg Ds	12	mg/kg	<= Achtergrondwaarde	N	15	190	-1	<= AW
Zink (Zn)	99	mg/kg Ds	144	mg/kg	Wonen	N	140	720	0,0069	> AW en <= T
Nikkel (AS3000)	19	mg/kg Ds	27,7	mg/kg	<= Achtergrondwaarde	N	35	100	-1	<= AW
Molybdeen (Mo)	< 1,5	mg/kg Ds	1,05	mg/kg	<= Achtergrondwaarde	N	1,5	190	-1	<= AW
Lood (Pb)	36	mg/kg Ds	45,7	mg/kg	<= Achtergrondwaarde	N	50	530	-1	<= AW
Koper (Cu)	27	mg/kg Ds	38,6	mg/kg	<= Achtergrondwaarde	N	40	190	-1	<= AW
Indeno-(1,2,3-c,d)pyreen	< 0,05	mg/kg Ds	0,035	mg/kg		N				
Chryseen	0,075	mg/kg Ds	0,075	mg/kg		N				
Fenanthreen	< 0,05	mg/kg Ds	0,035	mg/kg		N				
Benzo(a)anthraceen	< 0,05	mg/kg Ds	0,035	mg/kg		N				
Benzo(k)fluorantheen	< 0,05	mg/kg Ds	0,035	mg/kg		N				
Benzo(ghi)peryleen	< 0,05	mg/kg Ds	0,035	mg/kg		N				
Anthraceen	< 0,05	mg/kg Ds	0,035	mg/kg		N				
Benzo-(a)-Pyreen	< 0,05	mg/kg Ds	0,035	mg/kg		N				
Fluorantheen	0,12	mg/kg Ds	0,12	mg/kg		N				
Naftaleen	< 0,05	mg/kg Ds	0,035	mg/kg		N				
Koolwaterstoffractie C10-C40	< 35	mg/kg Ds	81,7	mg/kg	<= Achtergrondwaarde	N	190	5000	-1	<= AW
Koolwaterstoffractie C10-C12	< 3	mg/kg Ds	7	mg/kg		N				
Koolwaterstoffractie C12-C16	< 3	mg/kg Ds	7	mg/kg		N				
Koolwaterstoffractie C16-C20	< 4	mg/kg Ds	9,33	mg/kg		N				
Koolwaterstoffractie C20-C24	< 5	mg/kg Ds	11,7	mg/kg		N				
Koolwaterstoffractie C24-C28	< 5	mg/kg Ds	11,7	mg/kg		N				
Koolwaterstoffractie C28-C32	< 5	mg/kg Ds	11,7	mg/kg		N				
Koolwaterstoffractie C32-C36	< 5	mg/kg Ds	11,7	mg/kg		N				
Koolwaterstoffractie C36-C40	< 5	mg/kg Ds	11,7	mg/kg		N				
PCB 28	< 0,001	mg/kg Ds	2,33	ug/kg		N				
PCB 52	< 0,001	mg/kg Ds	2,33	ug/kg		N				
PCB 101	0,0014	mg/kg Ds	4,67	ug/kg		N				
PCB 118	< 0,001	mg/kg Ds	2,33	ug/kg		N				
PCB 138	0,0021	mg/kg Ds	7	ug/kg		N				
PCB 153	0,0019	mg/kg Ds	6,33	ug/kg		N				
PCB 180	< 0,001	mg/kg Ds	2,33	ug/kg		N				
som 7 polychloorbifenylen PCB28, 52, 101, 118, 138, 153, 180			27,3	ug/kg	Wonen	N	20	1000	0,0074	> AW en <= T
som 10 polyaromatische koolwaterstoffen (VROM)			0,47	mg/kg	<= Achtergrondwaarde	N	1,5	40	-1	<= AW

Monster	
Analysenummer	272056
Monsteromschrijving	MIX: 7 8 9 10 11 12
Datum monstername	09.12.2020
Monstersoort	Bodem / Eluaat
Versie	1

Gehanteerde waarden voor dit monster		
Humus (%)	3,3	Gemeten waarde
Lutum (%)	10	Gemeten waarde

Resultaat voor dit monster	
Toetsingsresultaat	Overschrijding Achtergrondwaarde

Parameter	Resultaat	Eenheid	Resultaat (G_standaard)	BOTOVA-eenheid	Toetsing	IRW	AW	I	T-index	Toets oordeel
Ijzer (Fe2O3)	< 5	% Ds	3,5	%		N				
Fractie < 2 µm	10	% Ds	10	%		N				
Cadmium (Cd)	1,9	mg/kg Ds	2,77	mg/kg	Industrie	N	0,6	13	0,17	> AW en <= T
Kwik (Hg)	0,14	mg/kg Ds	0,18	mg/kg	Wonen	N	0,15	36	0	> AW en <= T
Barium (Ba)	94	mg/kg Ds	182	mg/kg		N				
Kobalt (Co)	8,4	mg/kg Ds	15,8	mg/kg	Wonen	N	15	190	0,0046	> AW en <= T
Zink (Zn)	120	mg/kg Ds	198	mg/kg	Wonen	N	140	720	0,1	> AW en <= T
Nikkel (AS3000)	18	mg/kg Ds	31,5	mg/kg	<= Achtergrondwaarde	N	35	100	-1	<= AW
Molybdeen (Mo)	< 1,5	mg/kg Ds	1,05	mg/kg	<= Achtergrondwaarde	N	1,5	190	-1	<= AW
Lood (Pb)	52	mg/kg Ds	69,8	mg/kg	Wonen	N	50	530	0,041	> AW en <= T
Koper (Cu)	36	mg/kg Ds	56,4	mg/kg	Industrie	N	40	190	0,1	> AW en <= T
Indeno-(1,2,3-c,d)pyreen	0,1	mg/kg Ds	0,1	mg/kg		N				
Chryseen	0,12	mg/kg Ds	0,12	mg/kg		N				
Fenanthreen	< 0,05	mg/kg Ds	0,035	mg/kg		N				
Benzo(a)anthraceen	0,1	mg/kg Ds	0,1	mg/kg		N				
Benzo(k)fluorantheen	0,06	mg/kg Ds	0,06	mg/kg		N				
Benzo(ghi)peryleen	0,096	mg/kg Ds	0,096	mg/kg		N				
Anthraceen	< 0,05	mg/kg Ds	0,035	mg/kg		N				
Benzo-(a)-Pyreen	0,11	mg/kg Ds	0,11	mg/kg		N				
Fluorantheen	0,18	mg/kg Ds	0,18	mg/kg		N				
Naftaleen	< 0,05	mg/kg Ds	0,035	mg/kg		N				
Koolwaterstoffractie C10-C40	< 35	mg/kg Ds	74,2	mg/kg	<= Achtergrondwaarde	N	190	5000	-1	<= AW
Koolwaterstoffractie C10-C12	< 3	mg/kg Ds	6,36	mg/kg		N				
Koolwaterstoffractie C12-C16	< 3	mg/kg Ds	6,36	mg/kg		N				
Koolwaterstoffractie C16-C20	< 4	mg/kg Ds	8,48	mg/kg		N				
Koolwaterstoffractie C20-C24	< 5	mg/kg Ds	10,6	mg/kg		N				
Koolwaterstoffractie C24-C28	< 5	mg/kg Ds	10,6	mg/kg		N				
Koolwaterstoffractie C28-C32	6	mg/kg Ds	18,2	mg/kg		N				
Koolwaterstoffractie C32-C36	< 5	mg/kg Ds	10,6	mg/kg		N				
Koolwaterstoffractie C36-C40	< 5	mg/kg Ds	10,6	mg/kg		N				
PCB 28	< 0,001	mg/kg Ds	2,12	ug/kg		N				
PCB 52	< 0,001	mg/kg Ds	2,12	ug/kg		N				
PCB 101	0,0014	mg/kg Ds	4,24	ug/kg		N				
PCB 118	< 0,001	mg/kg Ds	2,12	ug/kg		N				
PCB 138	0,0031	mg/kg Ds	9,39	ug/kg		N				
PCB 153	0,0025	mg/kg Ds	7,58	ug/kg		N				
PCB 180	0,0016	mg/kg Ds	4,85	ug/kg		N				
som 10 polyaromatische koolwaterstoffen (VROM)			0,87	mg/kg	<= Achtergrondwaarde	N	1,5	40	-1	<= AW
som 7 polychloorbifenylen PCB28, 52, 101, 118, 138, 153, 180			32,4	ug/kg	Wonen	N	20	1000	0,013	> AW en <= T

Monster	
Analysenummer	272057
Monsteromschrijving	MIX: 1.3 6.3 12.3
Datum monsternaam	09.12.2020
Monstersoort	Bodem / Eluaat
Versie	1

Gehanteerde waarden voor dit monster		
Humus (%)	1,9	Gemeten waarde
Lutum (%)	45	Gemeten waarde

Resultaat voor dit monster	
Toetsingsresultaat	Voldoet aan Achtergrondwaarde

Parameter	Resultaat	Eenheid	Resultaat (G_standaard)	BOTOVA-eenheid	Toetsing	IRW	AW	I	T-index	Toets oordeel
Ijzer (Fe2O3)	< 5	% Ds	3,5	%		N				
Fractie < 2 µm	45	% Ds	45	%		N				
Cadmium (Cd)	0,43	mg/kg Ds	0,45	mg/kg	<= Achtergrondwaarde	N	0,6	13	-1	<= AW
Kwik (Hg)	< 0,05	mg/kg Ds	0,03	mg/kg	<= Achtergrondwaarde	N	0,15	36	-1	<= AW
Barium (Ba)	220	mg/kg Ds	134	mg/kg		N				
Kobalt (Co)	17	mg/kg Ds	10,5	mg/kg	<= Achtergrondwaarde	N	15	190	-1	<= AW
Zink (Zn)	100	mg/kg Ds	74,5	mg/kg	<= Achtergrondwaarde	N	140	720	-1	<= AW
Nikkel (AS3000)	51	mg/kg Ds	32,5	mg/kg	<= Achtergrondwaarde	N	35	100	-1	<= AW
Molybdeen (Mo)	< 1,5	mg/kg Ds	1,05	mg/kg	<= Achtergrondwaarde	N	1,5	190	-1	<= AW
Lood (Pb)	33	mg/kg Ds	28,9	mg/kg	<= Achtergrondwaarde	N	50	530	-1	<= AW
Koper (Cu)	28	mg/kg Ds	23,3	mg/kg	<= Achtergrondwaarde	N	40	190	-1	<= AW
Indeno-(1,2,3-c,d)pyreen	< 0,05	mg/kg Ds	0,035	mg/kg		N				
Chryseen	< 0,05	mg/kg Ds	0,035	mg/kg		N				
Fenanthreen	< 0,05	mg/kg Ds	0,035	mg/kg		N				
Benzo(a)anthraceen	< 0,05	mg/kg Ds	0,035	mg/kg		N				
Benzo(k)fluorantheen	< 0,05	mg/kg Ds	0,035	mg/kg		N				
Benzo(ghi)peryleen	< 0,05	mg/kg Ds	0,035	mg/kg		N				
Anthraceen	< 0,05	mg/kg Ds	0,035	mg/kg		N				
Benzo-(a)-Pyreen	< 0,05	mg/kg Ds	0,035	mg/kg		N				
Fluorantheen	< 0,05	mg/kg Ds	0,035	mg/kg		N				
Naftaleen	< 0,05	mg/kg Ds	0,035	mg/kg		N				
Koolwaterstoffractie C10-C40	< 35	mg/kg Ds	122	mg/kg	<= Achtergrondwaarde	N	190	5000	-1	<= AW
Koolwaterstoffractie C10-C12	< 3	mg/kg Ds	10,5	mg/kg		N				
Koolwaterstoffractie C12-C16	< 3	mg/kg Ds	10,5	mg/kg		N				
Koolwaterstoffractie C16-C20	< 4	mg/kg Ds	14	mg/kg		N				
Koolwaterstoffractie C20-C24	< 5	mg/kg Ds	17,5	mg/kg		N				
Koolwaterstoffractie C24-C28	< 5	mg/kg Ds	17,5	mg/kg		N				
Koolwaterstoffractie C28-C32	< 5	mg/kg Ds	17,5	mg/kg		N				
Koolwaterstoffractie C32-C36	< 5	mg/kg Ds	17,5	mg/kg		N				
Koolwaterstoffractie C36-C40	< 5	mg/kg Ds	17,5	mg/kg		N				
PCB 28	< 0,001	mg/kg Ds	3,5	ug/kg		N				
PCB 52	< 0,001	mg/kg Ds	3,5	ug/kg		N				
PCB 101	< 0,001	mg/kg Ds	3,5	ug/kg		N				
PCB 118	< 0,001	mg/kg Ds	3,5	ug/kg		N				
PCB 138	< 0,001	mg/kg Ds	3,5	ug/kg		N				
PCB 153	< 0,001	mg/kg Ds	3,5	ug/kg		N				
PCB 180	< 0,001	mg/kg Ds	3,5	ug/kg		N				
som 7 polychloorbifenylen PCB28, 52, 101, 118, 138, 153, 180			24,5	ug/kg	<= Achtergrondwaarde	N	20	1000	-1	<= AW
som 10 polyaromatische koolwaterstoffen (VROM)			0,35	mg/kg	<= Achtergrondwaarde	N	1,5	40	-1	<= AW

Tabelinformatie	
-----------------	--

Toetsing BOTOVA	Toetsresultaat uit BOTOVA
IRW	Indicatieve Referentie Waarden (Bijlage 1, Tabel 2, Staatscourant 2013 nr 16675)
AW	Achtergrondwaarde
I	Interventiewaarde
T-index	Index voor de afwijking van Gstandaard tov gemiddelde van Streefwaarde en Interventiewaarde
Toets oordeel	Parameteroordeel op basis van de waarde bij 'T Index'

Tabelinformatie	
Index < 0	Gstandaard < AW
0 < Index < 0,5	Gstandaard ligt tussen de AW en de oude T
0,5 < Index < 1	Gstandaard ligt tussen de oude T en I
Index > 1	I overschreden

Toetsingsinstellingen	
Versie	3.1.0
Toetsingsmethode	Beoordeling kwaliteit van grond volgens Wbb [T.12]

De toetsing is uitgevoerd volgens de vigerende wetgeving waarbij gebruik gemaakt is van de BOTOVA webservice (zie <https://www.BOTOVA-service.nl/>)

Opdracht	
Opdrachtnummer	1001483
Laboratorium	AL-West B.V.
Matrix	Vaste stoffen
Project	26159 Duizendmorgen 9 Andel
Datum binnenkomst	17.12.2020
Rapportagedatum	22.12.2020
CRM	Dhr. Peter Wijers

Monster	
Analysenummer	281742
Monsterschrijving	MIX: 1 2 3 4
Datum monstername	09.12.2020
Monstersoort	Bodem / Eluaat
Versie	1

Gehanteerde waarden voor dit monster		
Humus (%)	3,1	Ingevoerde waarde
Lutum (%)	25	Ingevoerde waarde

Resultaat voor dit monster	
Toetsingsresultaat	Voldoet aan Achtergrondwaarde

Parameter	Resultaat	Eenheid	Resultaat (G_standaard)	BOTOVA-eenheid	Toetsing	IRW	AW	I	T-index	Toets oordeel
2,4-DDD (ortho, para-DDD)	< 0,001	mg/kg Ds	2,26	ug/kg		N				
4,4-DDD (para, para-DDD)	< 0,001	mg/kg Ds	2,26	ug/kg		N				
4,4-DDE (para, para-DDE)	0,014	mg/kg Ds	45,2	ug/kg		N				
2,4-DDE (ortho, para-DDE)	< 0,001	mg/kg Ds	2,26	ug/kg		N				
4,4-DDT (para, para-DDT)	0,0085	mg/kg Ds	27,4	ug/kg		N				
2,4-DDT (ortho, para-DDT)	< 0,001	mg/kg Ds	2,26	ug/kg		N				
Aldrin	< 0,001	mg/kg Ds	2,26	ug/kg		N		320		
Dieldrin	< 0,001	mg/kg Ds	2,26	ug/kg		N				
Endrin	< 0,001	mg/kg Ds	2,26	ug/kg		N				
Isodrin	< 0,001	mg/kg Ds	2,26	ug/kg		N				
Telodrin	< 0,001	mg/kg Ds	2,26	ug/kg		N				
alfa-HCH	< 0,001	mg/kg Ds	2,26	ug/kg	<= Achtergrondwaarde	N	1	17000	-1	<= AW
beta-HCH	< 0,001	mg/kg Ds	2,26	ug/kg	<= Achtergrondwaarde	N	2	1600	-1	<= AW
gamma-HCH	< 0,001	mg/kg Ds	2,26	ug/kg	<= Achtergrondwaarde	N	3	1200	-1	<= AW
delta-HCH	< 0,001	mg/kg Ds	2,26	ug/kg		N				
1,3-Hexachloorbutadieen	< 0,001	mg/kg Ds	2,26	ug/kg	<= Achtergrondwaarde	N	3			
cis-Chloordaan	< 0,001	mg/kg Ds	2,26	ug/kg		N				
trans-Chloordaan	< 0,001	mg/kg Ds	2,26	ug/kg		N				
cis-Heptachloorepoxide	< 0,001	mg/kg Ds	2,26	ug/kg		N				
trans-Heptachloorepoxide	< 0,001	mg/kg Ds	2,26	ug/kg		N				
Heptachloor	< 0,001	mg/kg Ds	2,26	ug/kg	<= Achtergrondwaarde	N	0,7	4000	-1	<= AW
alfa-Endosulfan	< 0,001	mg/kg Ds	2,26	ug/kg	<= Achtergrondwaarde	N	0,9	4000	-1	<= AW
Hexachloorbenzeen (HCB)	< 0,001	mg/kg Ds	2,26	ug/kg	<= Achtergrondwaarde	N	8,5	2000	-1	<= AW
som aldrin, dieldrin en endrin			6,77	ug/kg	<= Achtergrondwaarde	N	15	4000	-1	<= AW
som 2,4'- en 4,4'-DDD			4,52	ug/kg	<= Achtergrondwaarde	N	20	34000	-1	<= AW
som 2,4'- en 4,4'-DDT			29,7	ug/kg	<= Achtergrondwaarde	N	200	1700	-1	<= AW
som chloordaan (som cis- en trans-)			4,52	ug/kg	<= Achtergrondwaarde	N	2	4000	-1	<= AW
som 2,4'- en 4,4'-DDE			47,4	ug/kg	<= Achtergrondwaarde	N	100	2300	-1	<= AW
som heptachloorepoxide (som cis- en trans-)			4,52	ug/kg	<= Achtergrondwaarde	N	2	4000	-1	<= AW
som 21 organochloorhoud. bestrijdingsm. (Bbk, 1-1-2008:landb)			115	ug/kg	<= Achtergrondwaarde	N	400			

Monster	
Analysenummer	281743
Monsterschrijving	MIX: 5 6 7 8
Datum monstername	09.12.2020
Monstersoort	Bodem / Eluaat
Versie	1

Gehanteerde waarden voor dit monster		
Humus (%)	3,1	Ingevoerde waarde
Lutum (%)	25	Ingevoerde waarde

Resultaat voor dit monster	
Toetsingsresultaat	Overschrijding Achtergrondwaarde

Parameter	Resultaat	Eenheid	Resultaat (G_standaard)	BOTOVA-eenheid	Toetsing	IRW	AW	I	T-index	Toets oordeel
2,4-DDD (ortho, para-DDD)	< 0,001	mg/kg Ds	2,26	ug/kg		N				
4,4-DDD (para, para-DDD)	0,0038	mg/kg Ds	12,3	ug/kg		N				
4,4-DDE (para, para-DDE)	0,073	mg/kg Ds	235	ug/kg		N				
2,4-DDE (ortho, para-DDE)	< 0,001	mg/kg Ds	2,26	ug/kg		N				
4,4-DDT (para, para-DDT)	0,038	mg/kg Ds	123	ug/kg		N				
2,4-DDT (ortho, para-DDT)	0,0064	mg/kg Ds	20,6	ug/kg		N				
Aldrin	< 0,001	mg/kg Ds	2,26	ug/kg		N		320		
Dieldrin	< 0,001	mg/kg Ds	2,26	ug/kg		N				
Endrin	< 0,001	mg/kg Ds	2,26	ug/kg		N				
Isodrin	< 0,001	mg/kg Ds	2,26	ug/kg		N				
Telodrin	< 0,001	mg/kg Ds	2,26	ug/kg		N				
alfa-HCH	< 0,001	mg/kg Ds	2,26	ug/kg	<= Achtergrondwaarde	N	1	17000	-1	<= AW
beta-HCH	< 0,001	mg/kg Ds	2,26	ug/kg	<= Achtergrondwaarde	N	2	1600	-1	<= AW
gamma-HCH	< 0,001	mg/kg Ds	2,26	ug/kg	<= Achtergrondwaarde	N	3	1200	-1	<= AW
delta-HCH	< 0,001	mg/kg Ds	2,26	ug/kg		N				
1,3-Hexachloorbutadieen	< 0,001	mg/kg Ds	2,26	ug/kg	<= Achtergrondwaarde	N	3			
cis-Chloordaan	< 0,001	mg/kg Ds	2,26	ug/kg		N				
trans-Chloordaan	< 0,001	mg/kg Ds	2,26	ug/kg		N				
cis-Heptachloorepoxide	< 0,001	mg/kg Ds	2,26	ug/kg		N				
trans-Heptachloorepoxide	< 0,001	mg/kg Ds	2,26	ug/kg		N				
Heptachloor	< 0,001	mg/kg Ds	2,26	ug/kg	<= Achtergrondwaarde	N	0,7	4000	-1	<= AW
alfa-Endosulfan	< 0,001	mg/kg Ds	2,26	ug/kg	<= Achtergrondwaarde	N	0,9	4000	-1	<= AW
Hexachloorbenzeen (HCB)	< 0,001	mg/kg Ds	2,26	ug/kg	<= Achtergrondwaarde	N	8,5	2000	-1	<= AW
som heptachloorepoxide (som cis- en trans-)			4,52	ug/kg	<= Achtergrondwaarde	N	2	4000	-1	<= AW
som 21 organochloorhoud. bestrijdingsm. (Bbk, 1-1-2008:landb)			429	ug/kg	Industrie	N	400			
som 2,4'- en 4,4'-DDE			238	ug/kg	Industrie	N	100	2300	0,063	> AW en <= T
som 2,4'- en 4,4'-DDT			143	ug/kg	<= Achtergrondwaarde	N	200	1700	-1	<= AW
som 2,4'- en 4,4'-DDD			14,5	ug/kg	<= Achtergrondwaarde	N	20	34000	-1	<= AW
som chloordaan (som cis- en trans-)			4,52	ug/kg	<= Achtergrondwaarde	N	2	4000	-1	<= AW
som aldrin, dieldrin en endrin			6,77	ug/kg	<= Achtergrondwaarde	N	15	4000	-1	<= AW

Monster	
Analysenummer	281744
Monsterschrijving	MIX: 9 10 11 12
Datum monstername	09.12.2020
Monstersoort	Bodem / Eluaat
Versie	1

Gehanteerde waarden voor dit monster		
Humus (%)	3,1	Ingevoerde waarde
Lutum (%)	25	Ingevoerde waarde

Resultaat voor dit monster	
Toetsingsresultaat	Voldoet aan Achtergrondwaarde

Parameter	Resultaat	Eenheid	Resultaat (G_standaard)	BOTOVA-eenheid	Toetsing	IRW	AW	I	T-index	Toets oordeel
2,4-DDD (ortho, para-DDD)	< 0,001	mg/kg Ds	2,26	ug/kg		N				
4,4-DDD (para, para-DDD)	0,0026	mg/kg Ds	8,39	ug/kg		N				
4,4-DDE (para, para-DDE)	0,033	mg/kg Ds	106	ug/kg		N				
2,4-DDE (ortho, para-DDE)	< 0,001	mg/kg Ds	2,26	ug/kg		N				
4,4-DDT (para, para-DDT)	0,027	mg/kg Ds	87,1	ug/kg		N				
2,4-DDT (ortho, para-DDT)	0,0043	mg/kg Ds	13,9	ug/kg		N				
Aldrin	< 0,001	mg/kg Ds	2,26	ug/kg		N		320		
Dieldrin	< 0,001	mg/kg Ds	2,26	ug/kg		N				
Endrin	< 0,001	mg/kg Ds	2,26	ug/kg		N				
Isodrin	< 0,001	mg/kg Ds	2,26	ug/kg		N				
Telodrin	< 0,001	mg/kg Ds	2,26	ug/kg		N				
alfa-HCH	< 0,001	mg/kg Ds	2,26	ug/kg	<= Achtergrondwaarde	N	1	17000	-1	<= AW
beta-HCH	< 0,001	mg/kg Ds	2,26	ug/kg	<= Achtergrondwaarde	N	2	1600	-1	<= AW
gamma-HCH	< 0,001	mg/kg Ds	2,26	ug/kg	<= Achtergrondwaarde	N	3	1200	-1	<= AW
delta-HCH	< 0,001	mg/kg Ds	2,26	ug/kg		N				
1,3-Hexachloorbutadieen	< 0,001	mg/kg Ds	2,26	ug/kg	<= Achtergrondwaarde	N	3			
cis-Chloordaan	< 0,001	mg/kg Ds	2,26	ug/kg		N				
trans-Chloordaan	< 0,001	mg/kg Ds	2,26	ug/kg		N				
cis-Heptachloorepoxide	< 0,001	mg/kg Ds	2,26	ug/kg		N				
trans-Heptachloorepoxide	< 0,001	mg/kg Ds	2,26	ug/kg		N				
Heptachloor	< 0,001	mg/kg Ds	2,26	ug/kg	<= Achtergrondwaarde	N	0,7	4000	-1	<= AW
alfa-Endosulfan	< 0,001	mg/kg Ds	2,26	ug/kg	<= Achtergrondwaarde	N	0,9	4000	-1	<= AW
Hexachloorbenzeen (HCB)	< 0,001	mg/kg Ds	2,26	ug/kg	<= Achtergrondwaarde	N	8,5	2000	-1	<= AW
som 2,4'- en 4,4'-DDD			10,6	ug/kg	<= Achtergrondwaarde	N	20	34000	-1	<= AW
som 21 organochloorhoud. bestrijdingsm. (Bbk, 1-1-2008:landb)			254	ug/kg	<= Achtergrondwaarde	N	400			
som aldrin, dieldrin en endrin			6,77	ug/kg	<= Achtergrondwaarde	N	15	4000	-1	<= AW
som 2,4'- en 4,4'-DDT			101	ug/kg	<= Achtergrondwaarde	N	200	1700	-1	<= AW
som 2,4'- en 4,4'-DDE			109	ug/kg	Wonen	N	100	2300	0,004	> AW en <= T
som heptachloorepoxide (som cis- en trans-)			4,52	ug/kg	<= Achtergrondwaarde	N	2	4000	-1	<= AW
som chloordaan (som cis- en trans-)			4,52	ug/kg	<= Achtergrondwaarde	N	2	4000	-1	<= AW

Tabelinformatie	
Toetsing BOTOVA	Toetsresultaat uit BOTOVA
IRW	Indicatieve Referentie Waarden (Bijlage 1, Tabel 2, Staatscourant 2013 nr 16675)
AW	Achtergrondwaarde

I	Interventiewaarde
T-index	Index voor de afwijking van Gstandaard tov gemiddelde van Streefwaarde en Interventiewaarde
Toets oordeel	Parameteroordeel op basis van de waarde bij 'T Index'

Tabelinformatie	
Index < 0	Gstandaard < AW
0 < Index < 0,5	Gstandaard ligt tussen de AW en de oude T
0,5 < Index < 1	Gstandaard ligt tussen de oude T en I
Index > 1	I overschreden

BIJLAGE 5b: TOETSINGSTABEL GRONDWATER.

Parameter	Streefwaarde(ug/l)	Tussenwaarde(ug/l)	Interventiewaarde
Barium	50	340	625
Cadmium	0,4	3,2	6
Cobalt	20	60	100
Koper	15	45	75
Kwik	0,05	0,18	0,3
Lood	15	45	75
Nikkel	15	45	75
Zink	65	433	800
Molybdeen	5	153	300
Benzeen	0.2	15	30
Tolueen	7	504	1000
Ethylbenzeen	4	77	150
Xyleen	0.2	35	70
Naftaleen	0.02	35	70
Styreen	6	153	300
Vinylchloride	0.01	2.5	5
Dichloormethaan	0.2	500	1000
1,1-dichloorethaan	7	454	900
1,1-dichlooretheen	0.01	5	10
1,2-Dichloorethaan	7	204	400
cis-1,2-dichlooretheen	0.2	10	20
Trans1,2-dichlooretheen	0.2	5	10
Trichloormethaan	6	203	400
1,1,1-trichloorethaan	0.2	150	300
1,1,2-trichloorethaan	0.2	65	130
Trichlooretheen(tri)	24	262	500
Tetrachloormethaan	0.2	5	10
Tetrachlooretheen (per)	0.2	20	40
Dichloorpropanen	0.01	500	1000
tribroommethaan	1	315	630
Minerale olie	50	325	600