


Vanaf deze toegang beginnen met de nummering, omdat hier de eerste ingang zit vanaf de inrit en omdat je dan in het straatbeeld gezien oplopend nummert.


RENVOOI


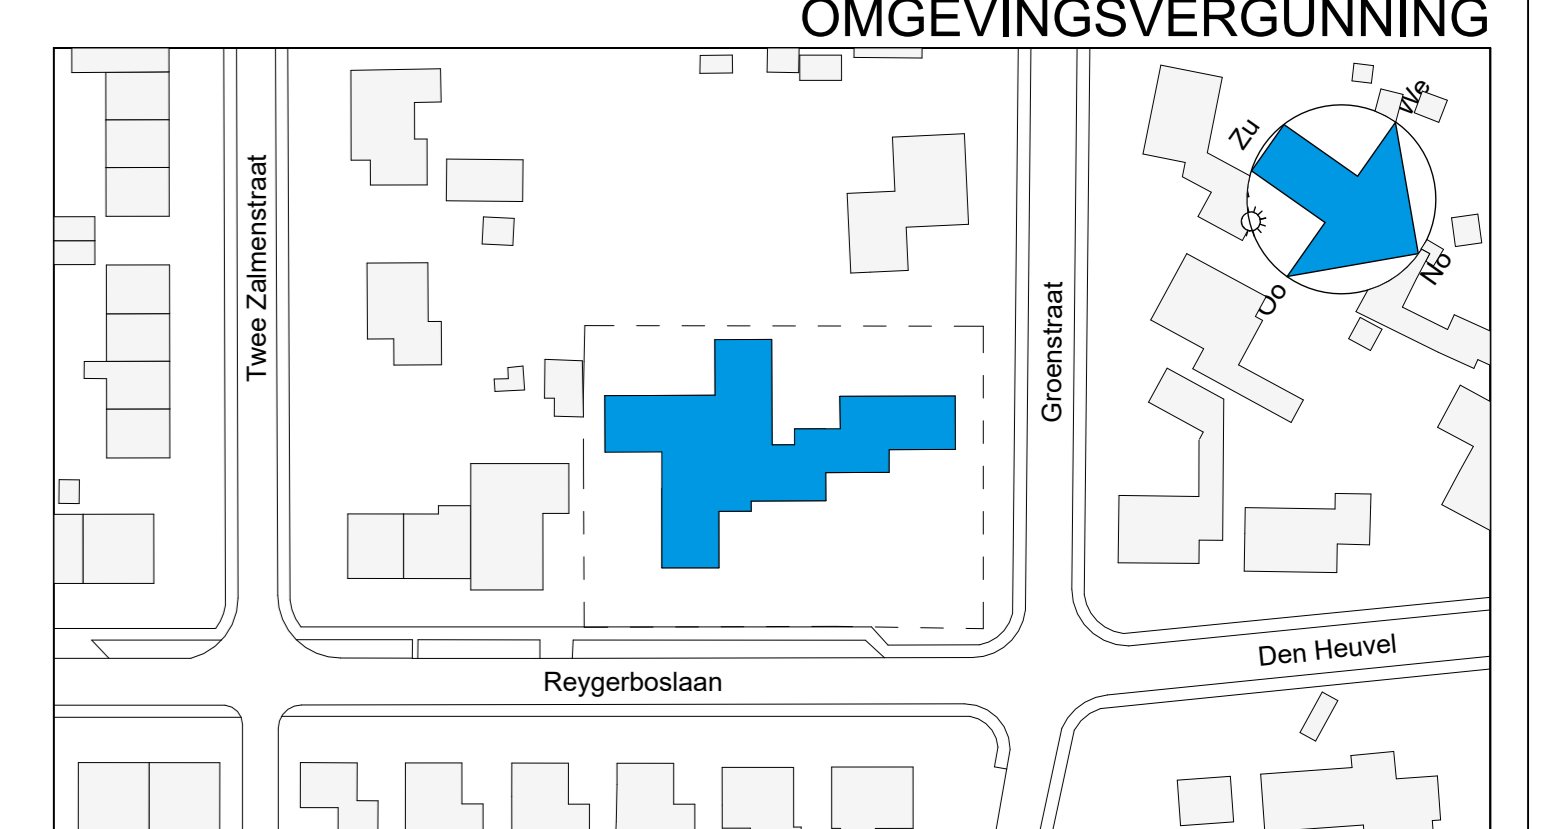

ZON ARCHITECTEN

Definitief ontwerp
 Appartementen Reygerboslaan 1, Giessen
 Plattengrondtekening, nieuw
 Begane grond
 Zon Architecten
 9746 530-N-PL-02 1:50 A0+ 19-07-2023

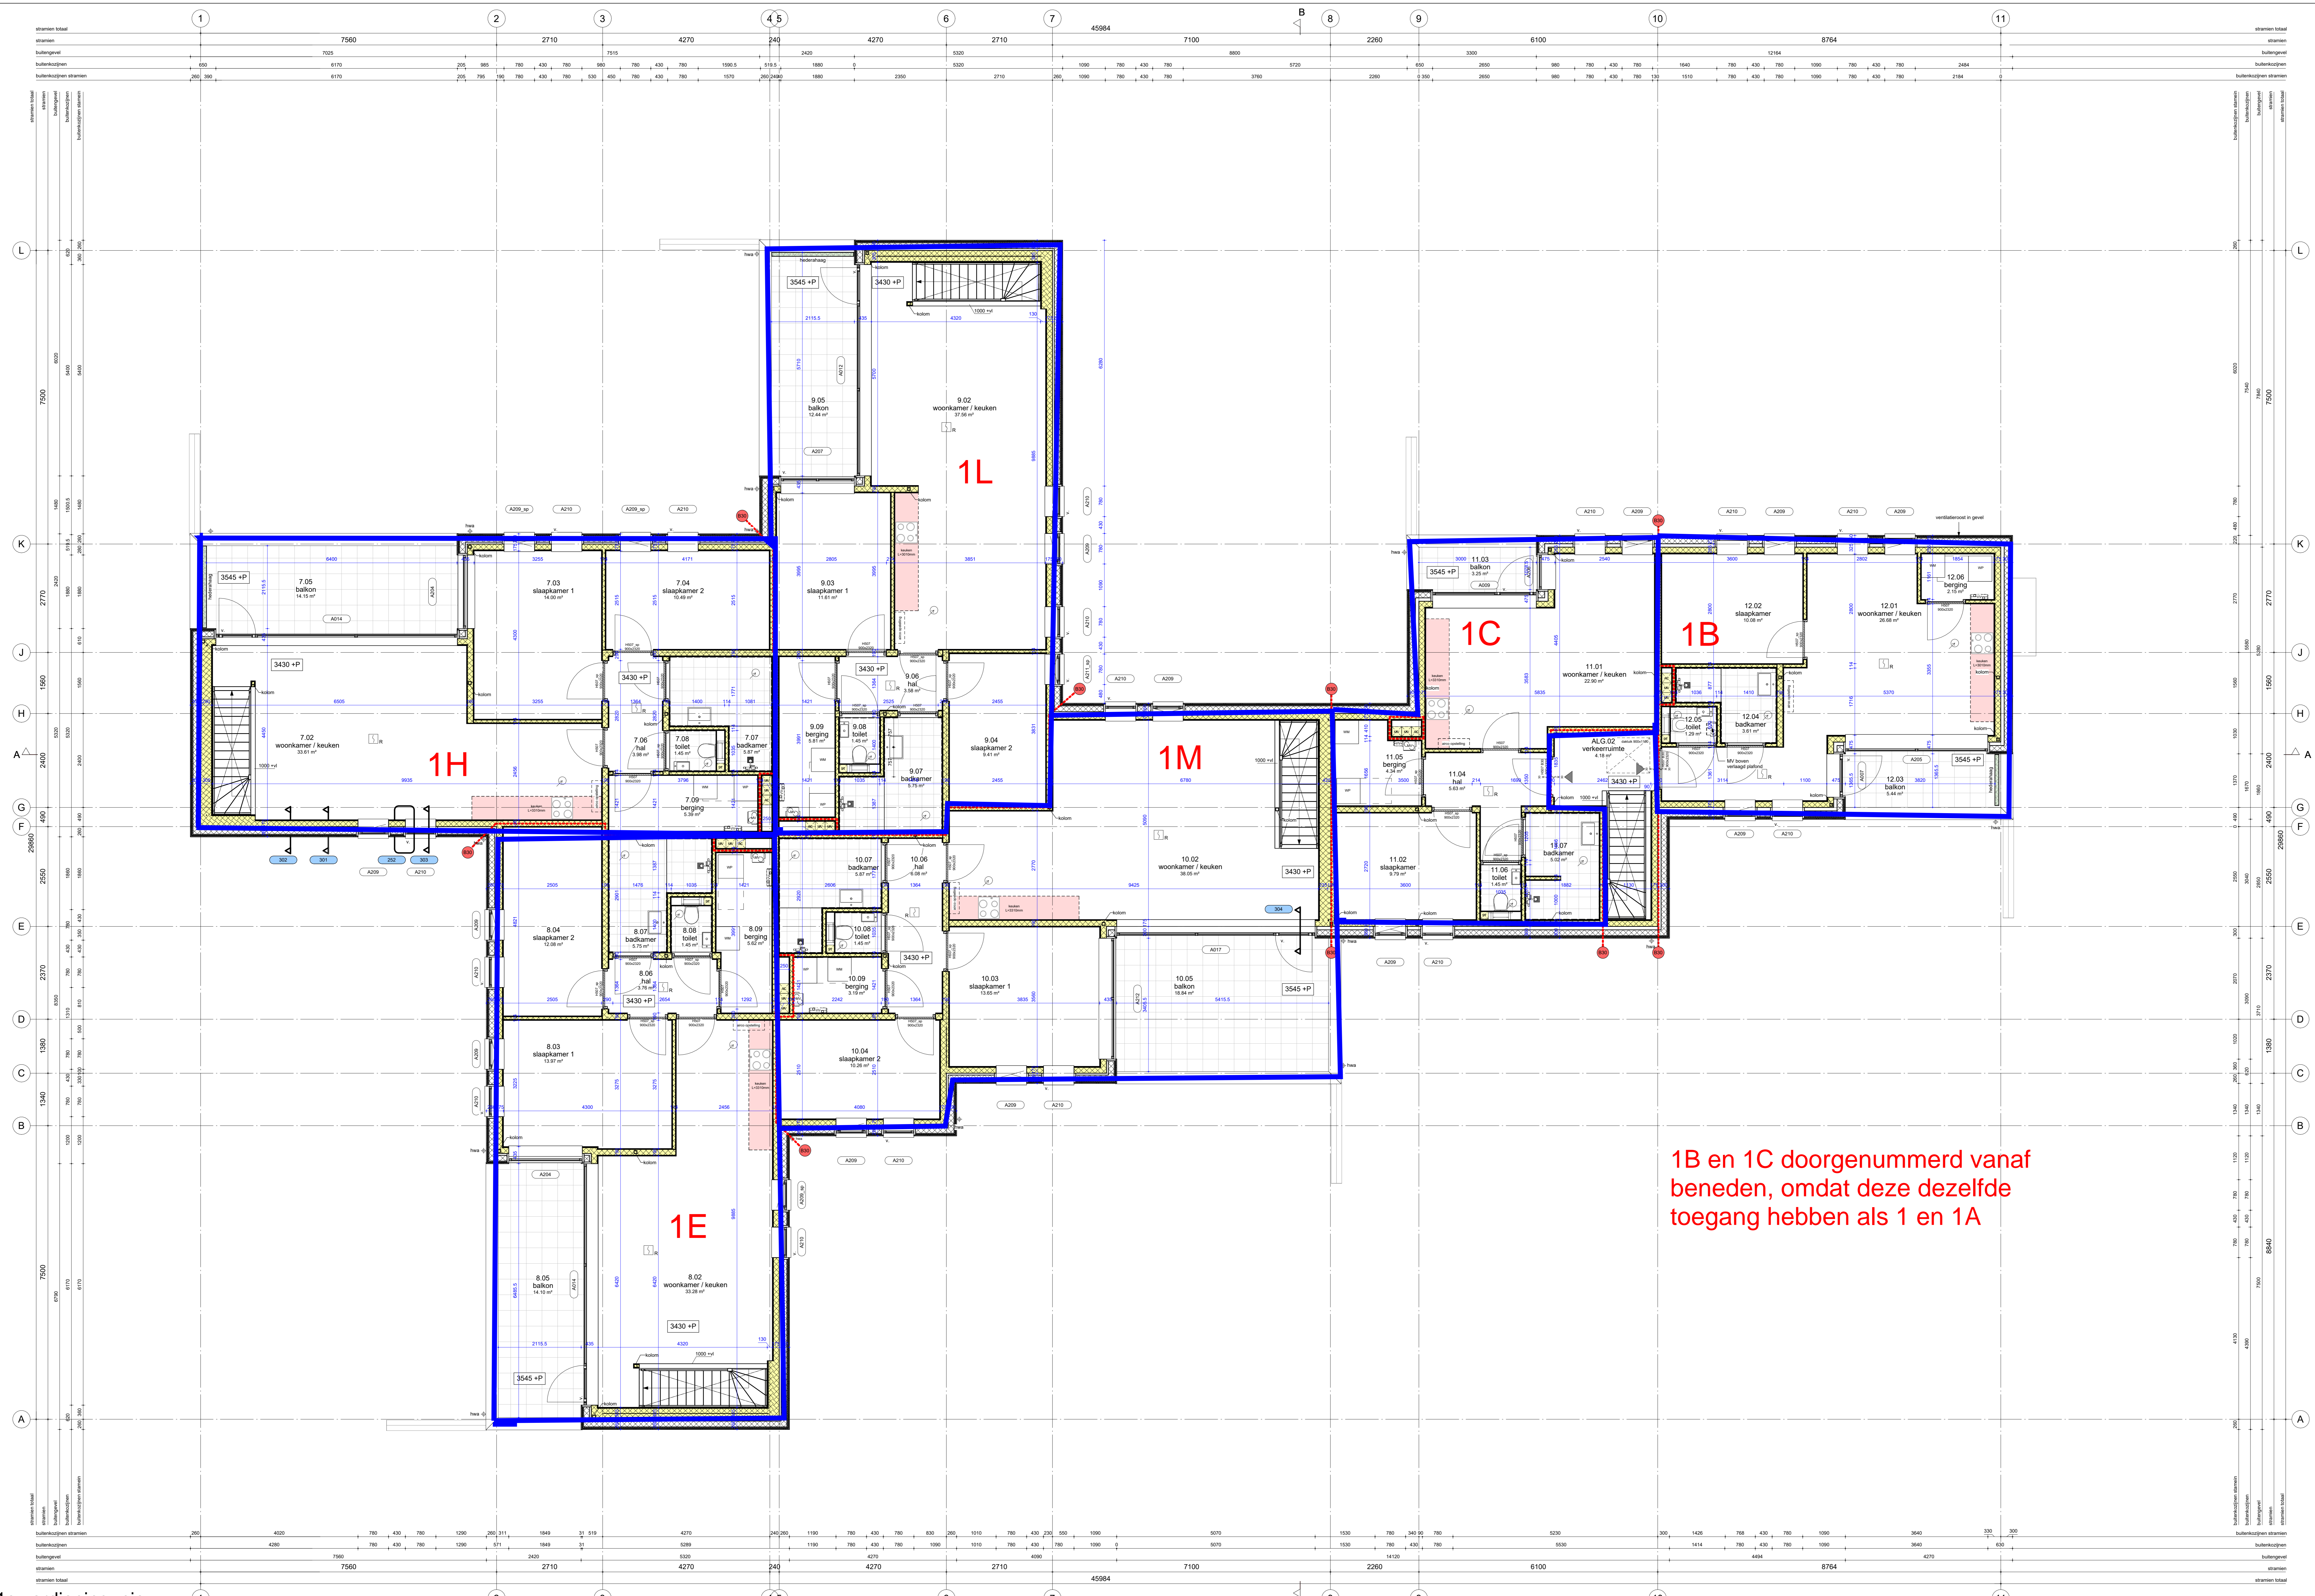



1B en 1C doorgenummerd vanaf beneden, omdat deze dezelfde toegang hebben als 1 en 1A

RENVOOI



alle maten en aantallen in het werk te controleren!

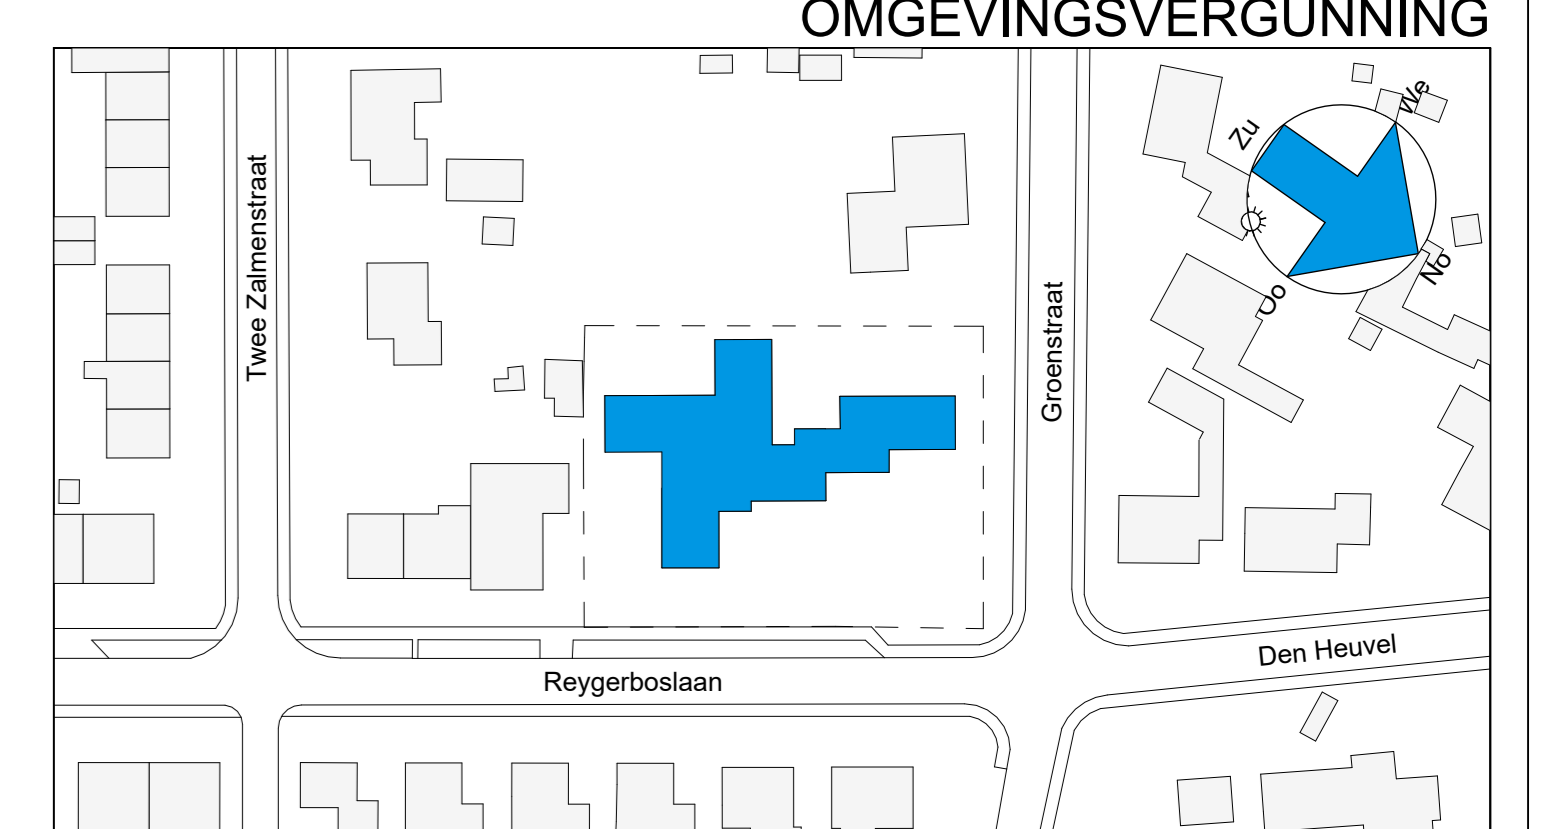

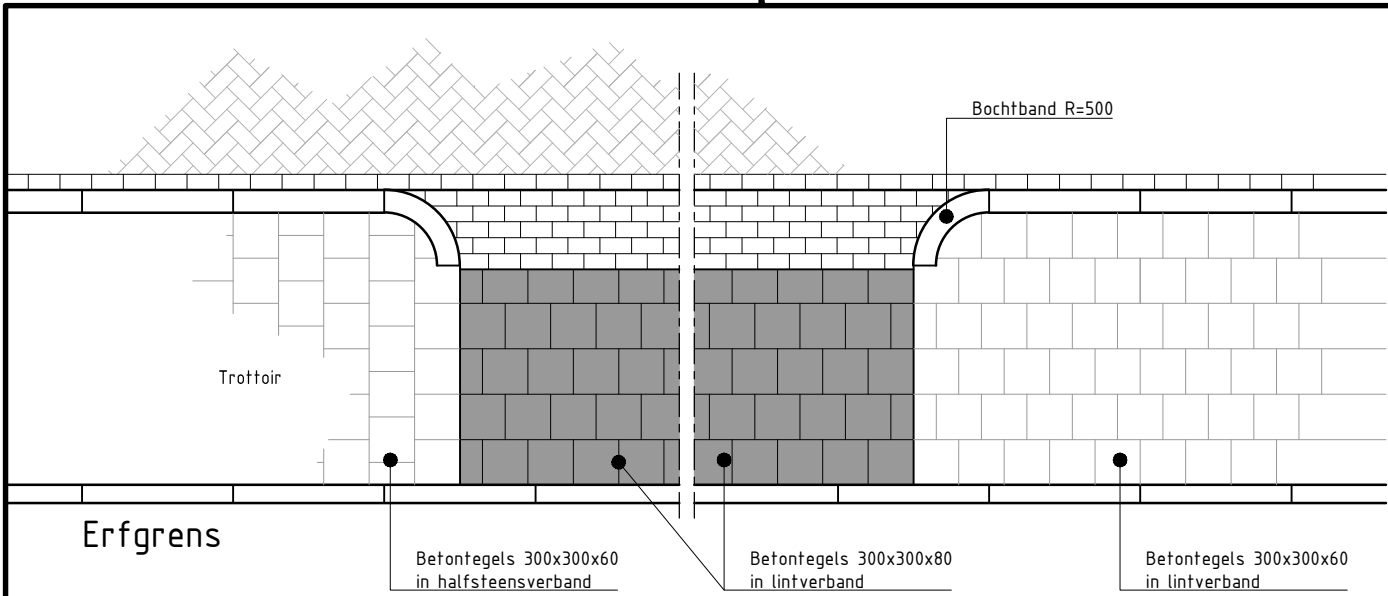

Bovenaanzicht

Schaal 1:50

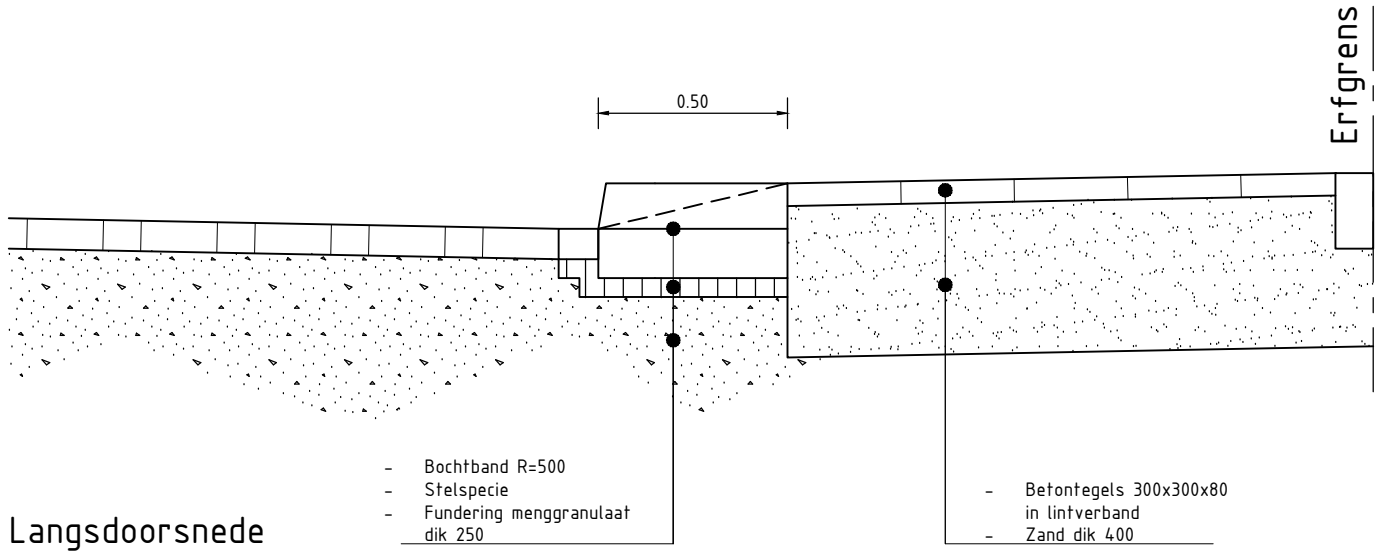

Langsdoorsnede

Schaal 1:20

DIAMETERS IN MILLIMETERS
 MATERIAALAFM. IN MILLIMETERS
 OVERIGE MATEN IN METERS
 HOOGTE MATEN IN METERS T.O.V. NAP

HIOR

E			
D			
C			
B	Dikte tegels gewijzigd, tekening gesplitst in enkel en dubbel	28-8-2023	P. Kleine
A	Tekening herzien en gewijzigd	19-4-2023	P. Kleine
Code:	Omschrijving wijziging:	Datum:	Getekend: Gecontroleerd:

Project: **STANDAARDTEKENINGEN VERHARDING**

Onderdeel: **Uitrit dubbel binnen bebouwde kom; woning**

Tekeningnummer: **Altena 016b**

Besteknummer:

Getekend: P. Kleine | Gecontroleerd: T. Zaal | Goedgekeurd: T. Zaal | Schaal: 1:20/1:50 | Blad: 1 | Formaat: A4

Datum: 15-5-2023 | Datum wijziging: 15-5-2023 | Datum: 15-5-2023 | Datum wijziging: 28-8-2023 | Aantal: 1 | Status: DEFINITIEF

Bestandslocatie: N:\GeoData\Altena\7_Projecten\HELE GEMEENTE\Standaard tekeningen Altena

Gemeente **Altena**

Sportlaan 170
 4286 ET Almkerk
 Postbus 5
 4286 ZG Almkerk
 (0183) 516100
 info@gemeentealtena.nl
 www.gemeentealtena.nl