




bestaande situatie

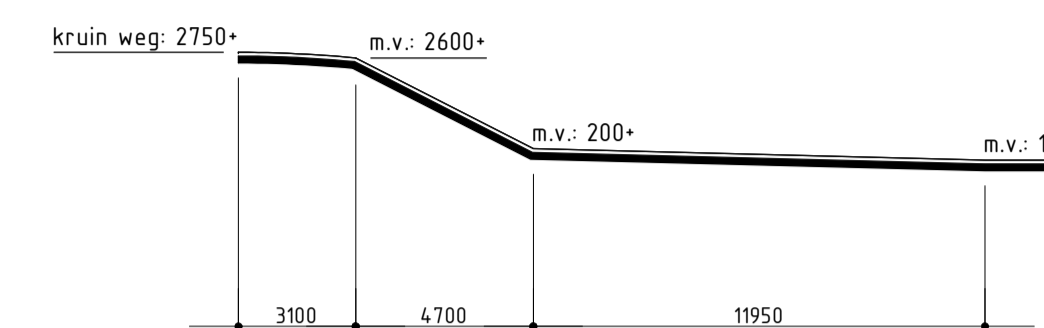

bestaande doorsnede A-A

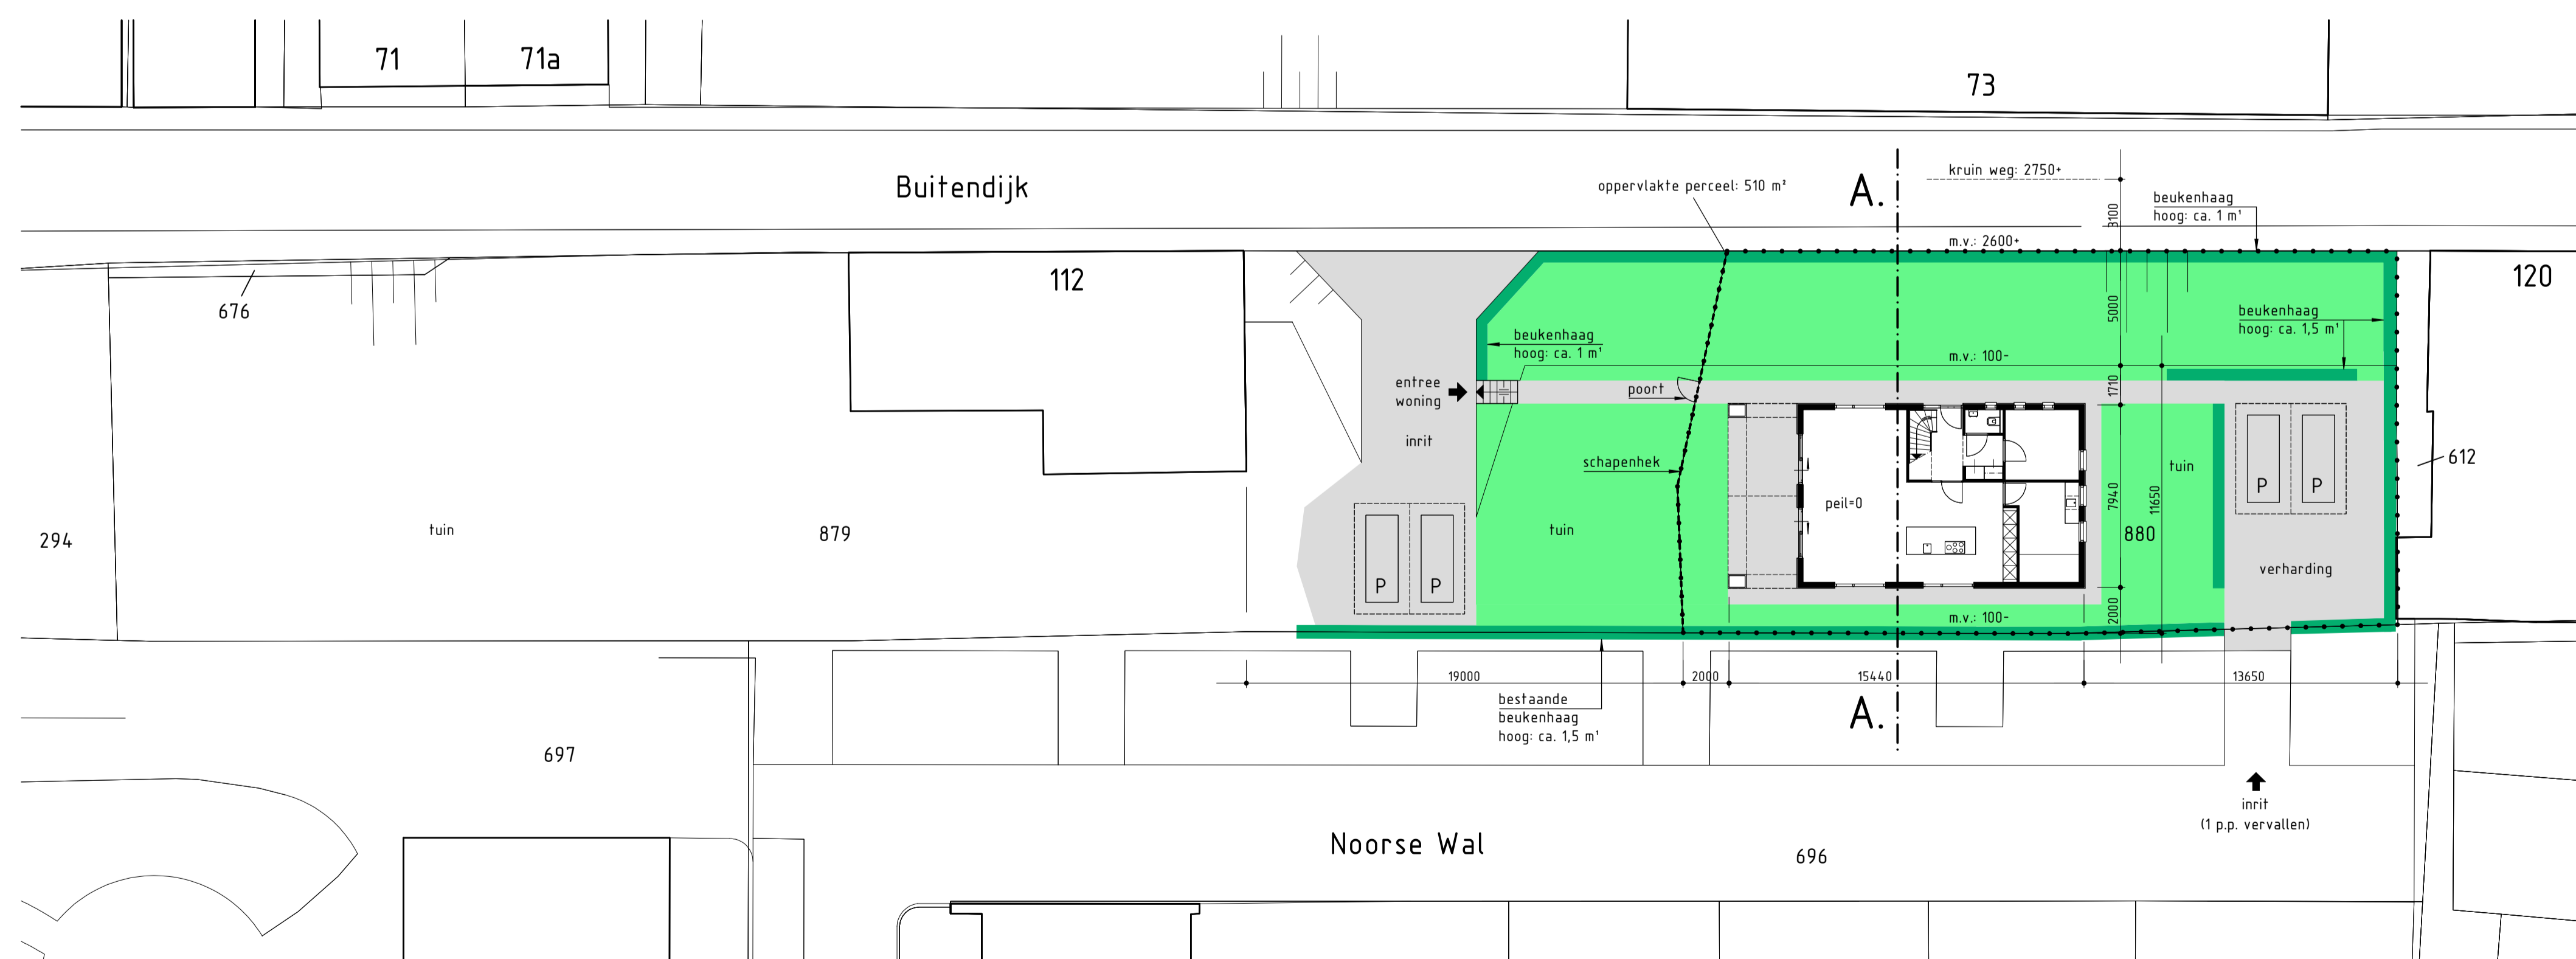


gewijzigde situatie

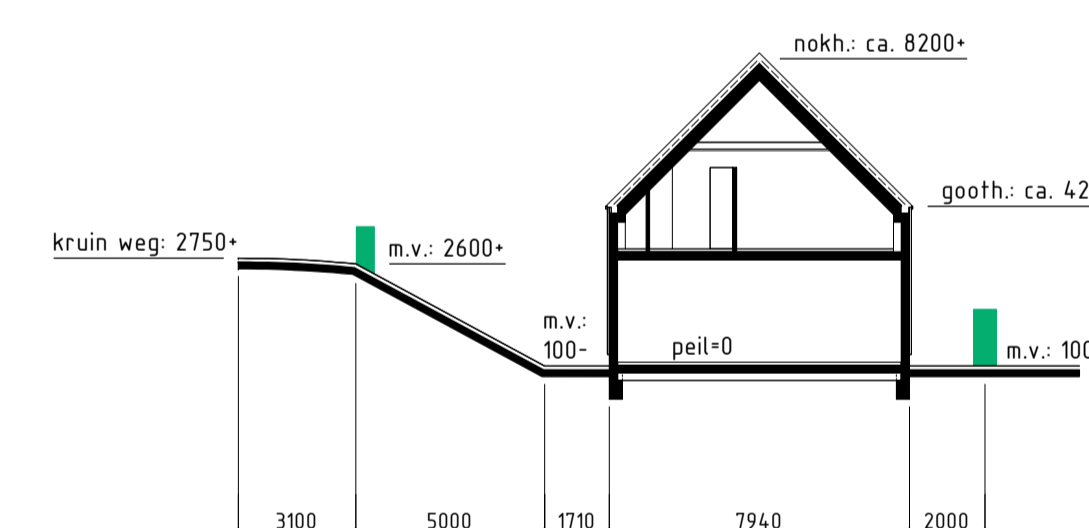

gewijzigde doorsnede A-A

gemeente: Altena
kadastraal: Dussen
sectie: 0 nr.: 880
schaal: 1:500

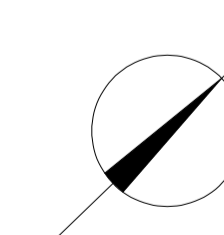

situatie te Hank

VAN SCHEDEL		PASTOOR LIPSPLANTSOEN 5 4273 XX HANK T: 0162-402955 E: INFO@VANSCHENDEL.NL I: WWW.VANSCHENDEL.NL	projectnummer: 21.1879
BOUWONTWERP			tekeningnummer: Si-1
project: bouwen van een woning op het perceel Buitendijk 112, 4273 GE Hank			
opdrachtgever:			
tekening: situatietekening		schaal: 1:200	
getekend: 10-06-2022	gewijzigd: 05-07-2022	gewijzigd: 11-03-2023	gewijzigd: 15-11-2023