




bestaande situatie

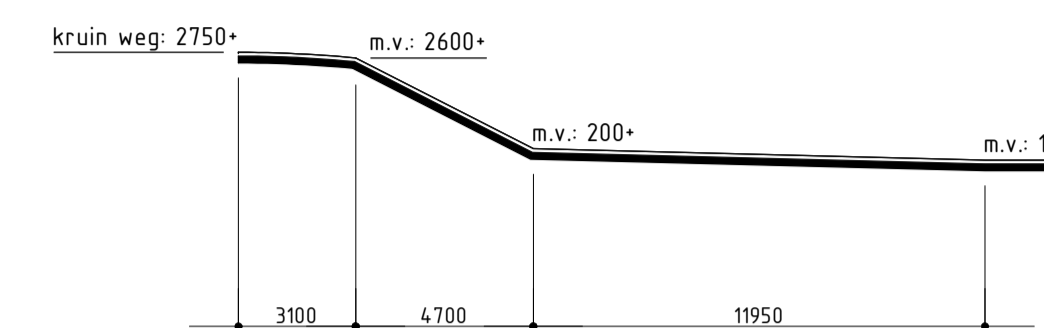

bestaande doorsnede A-A

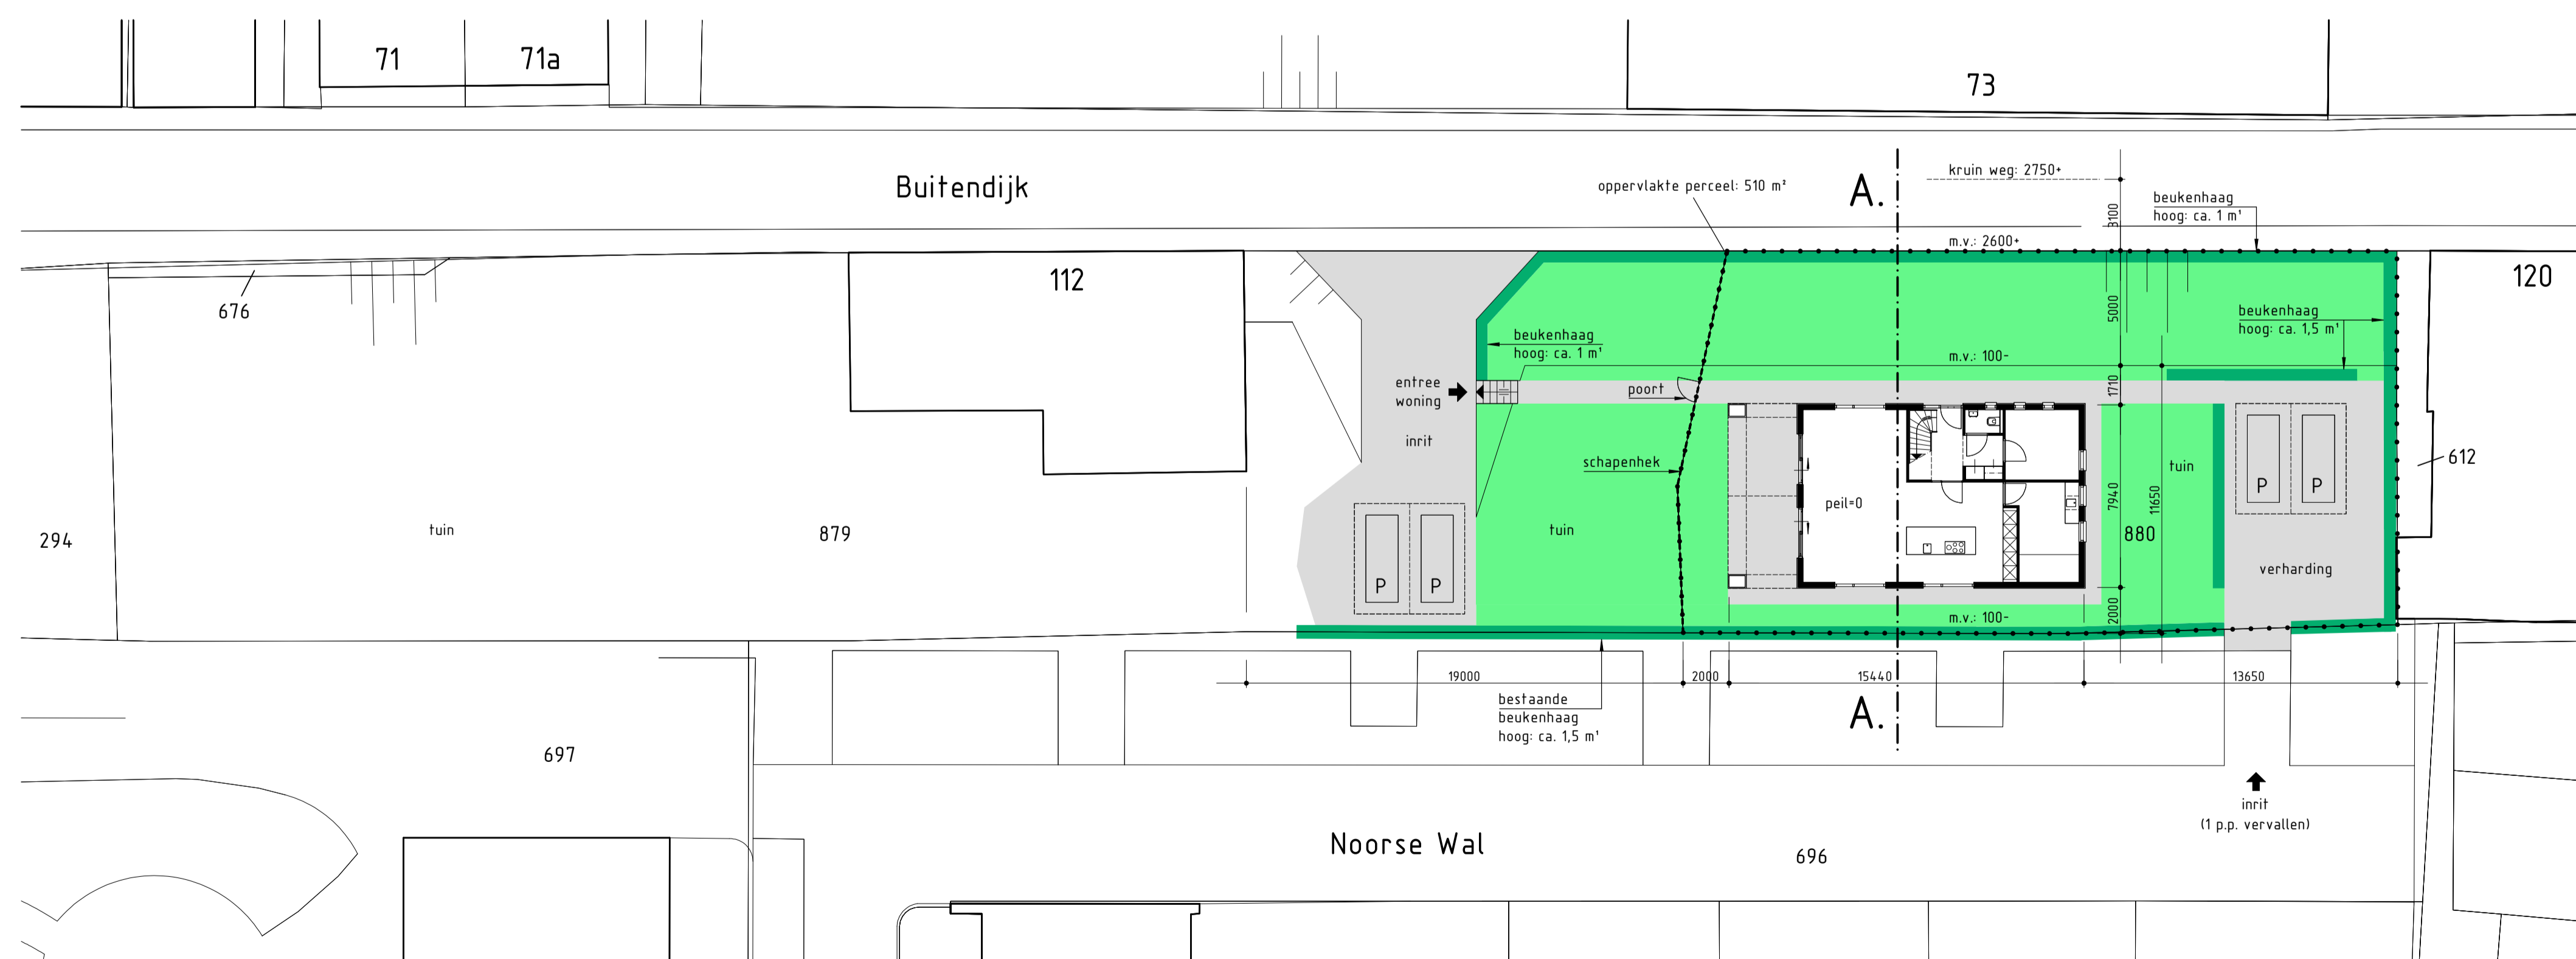


gewijzigde situatie

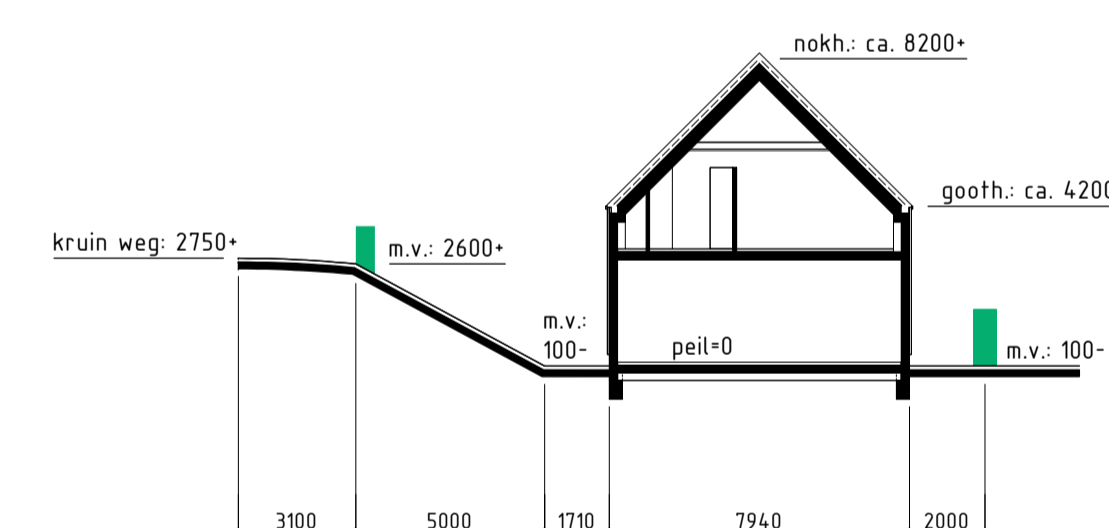

gewijzigde doorsnede A-A

gemeente: Altena
kadastraal: Dussen
sectie: 0 nr.: 880
schaal: 1:500

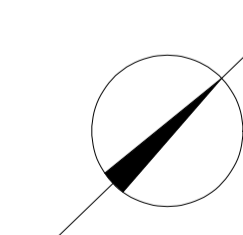

situatie te Hank

VAN SCHEDEL BOUWONTWERP	<small>PASTOOR LIPSPLANTSOEN 5 4273 XX HANK T: 0162-402955 E: INFO@VANSCHENDEL.NL WWW.VANSCHENDEL.NL</small>		projectnummer: 21.1879
	project: bouwen van een woning op het perceel Buitendijk 112, 4273 GE Hank opdrachtgever:		tekeningnummer: Si-1
tekening: situatietekening	schaal: 1:200		
getekend: 10-06-2022	gewijzigd: 05-07-2022	gewijzigd: 11-03-2023	gewijzigd: 15-11-2023