




bestaande situatie

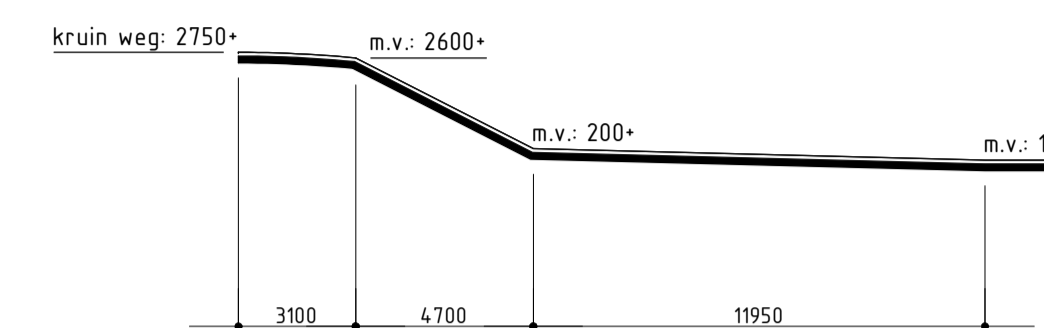

bestaande doorsnede A-A

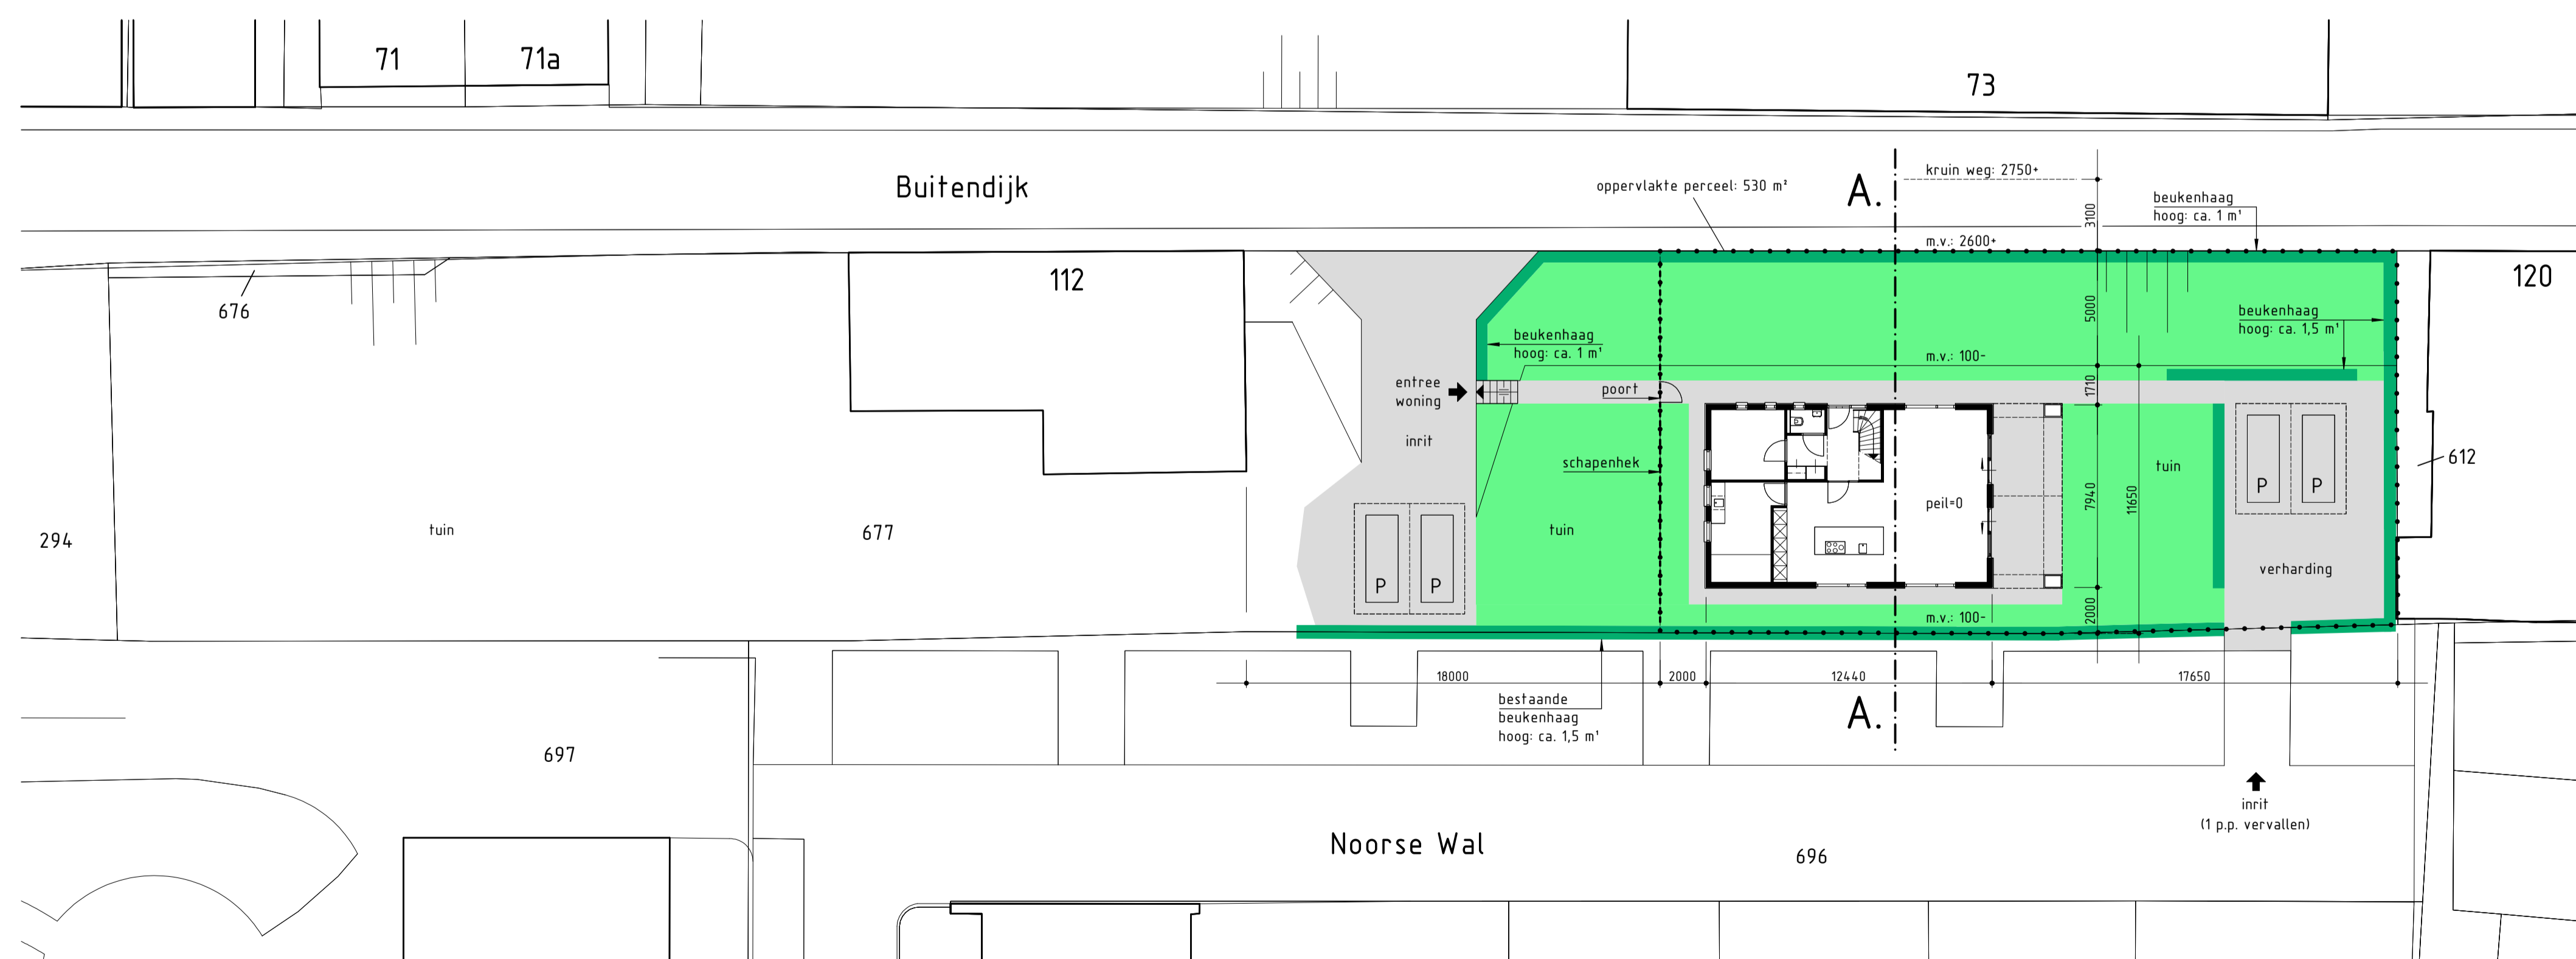


gewijzigde situatie

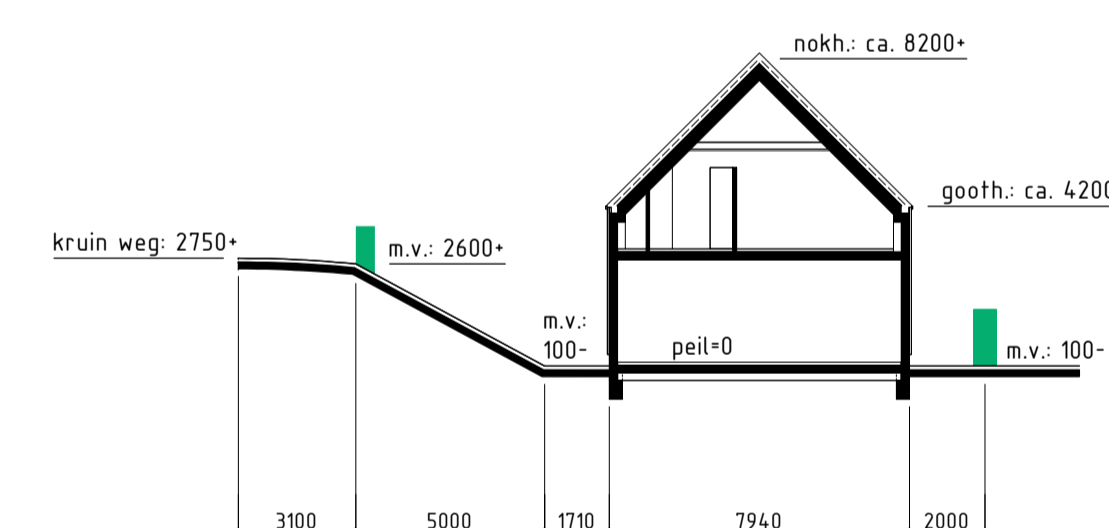

gewijzigde doorsnede A-A

gemeente: Altena
kadastraal: Dussen
sectie: 0 nr.: 677 (ged.)
schaal: 1:500

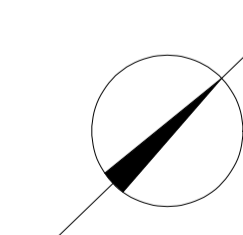

situatie te Hank

| | | | |
|--|---|--|---|
| VAN SCHEDEL BOUWONTWERP | <small>PASTOOR LIPSPLANTSOEN 5 4273 XK HANK T: 062-402955 E: INFO@VANSCHENDEL.NL WWW.VANSCHENDEL.NL</small> | | projectnummer: 21.1879 |
| | | | tekeningnummer: Si-1 |
| project: bouwen van een woning op het perceel Buitendijk 112, 4273 GE Hank opdrachtgever: M.M.A. Versluis, Buitendijk 112, 4273 GE Hank | | | schaal: 1:200 |
| tekening: situatietekening | | | getekend: 10-06-2022 gewijzigd: 05-07-2022 gewijzigd: gewijzigd: |