




bestaande situatie

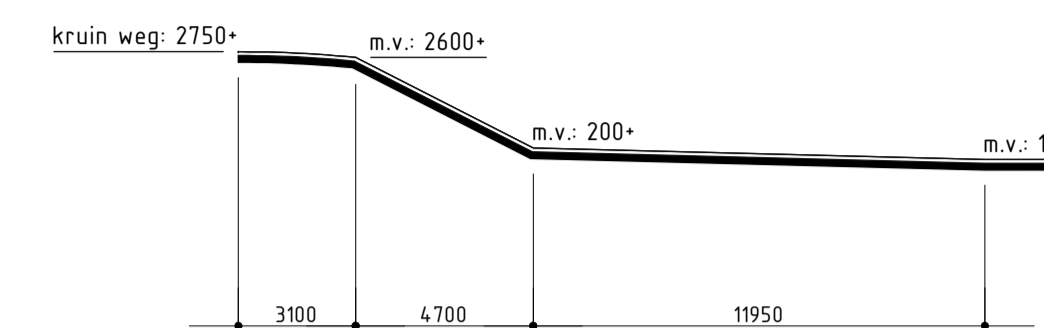

bestaande doorsnede A-A

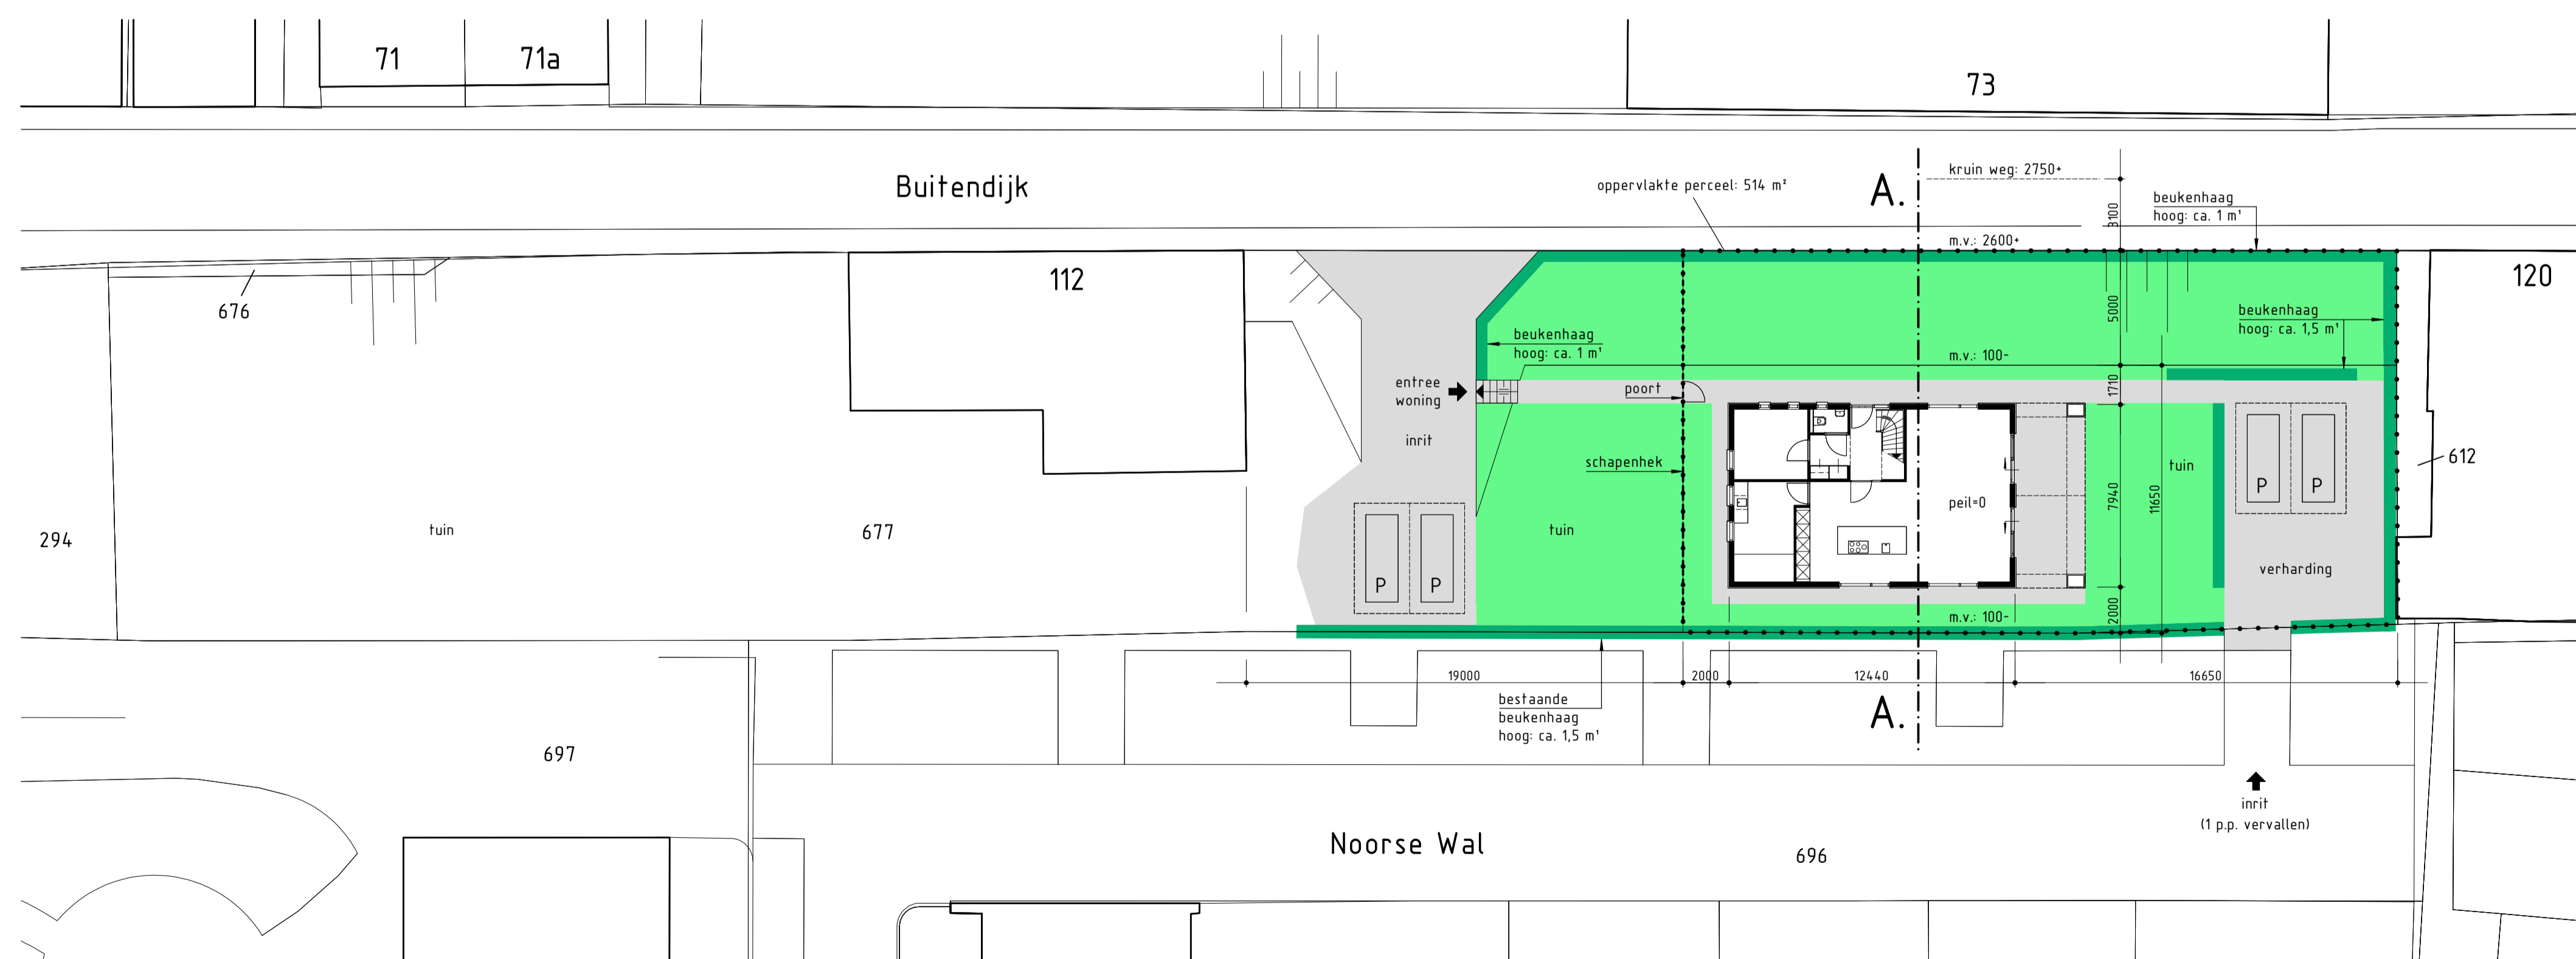


gewijzigde situatie

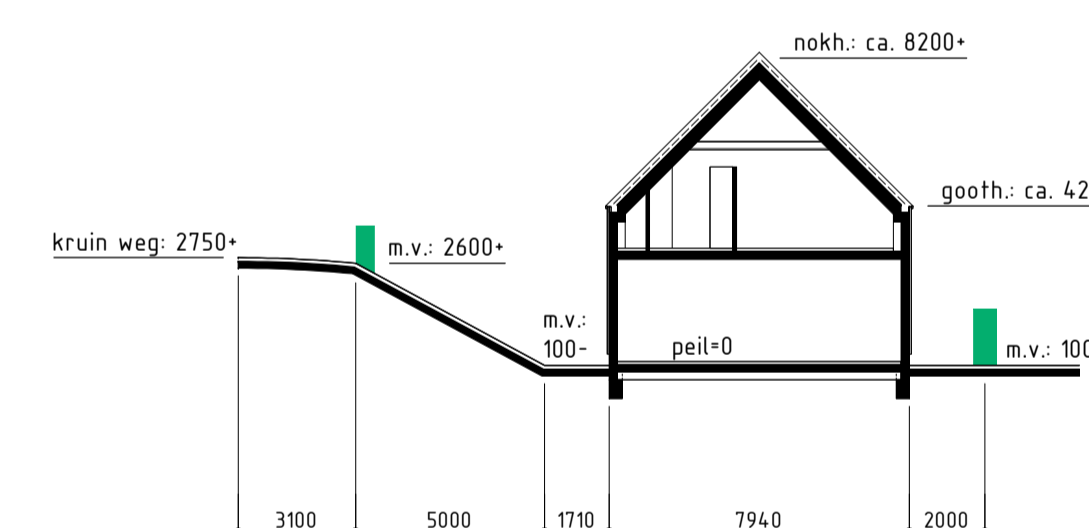

gewijzigde doorsnede A-A

gemeente: Altena
kadastraal: Dussen
sectie: 0 nr.: 677 (ged.)
schaal: 1:500

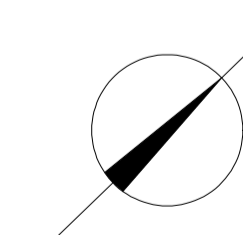

situatie te Hank

VAN SCHENDEL		PASTOOR LIPSPLANTSOEN 5 4273 XX HANK T: 0162-402355 E: INFO@VANSCHENDEL.NL I: WWW.VANSCHENDEL.NL	projectnummer: 21.1879
BOUWONTWERP			tekeningnummer: Si-1
project: bouwen van een woning op het perceel Buitendijk 112, 4273 GE Hank			
opdrachtgever: M.M.A. Versluis, Buitendijk 112, 4273 GE Hank			
tekening: situatietekening			
getekend: 10-06-2022 gewijzigd: 05-07-2022 gewijzigd: 11-03-2023 gewijzigd:			