


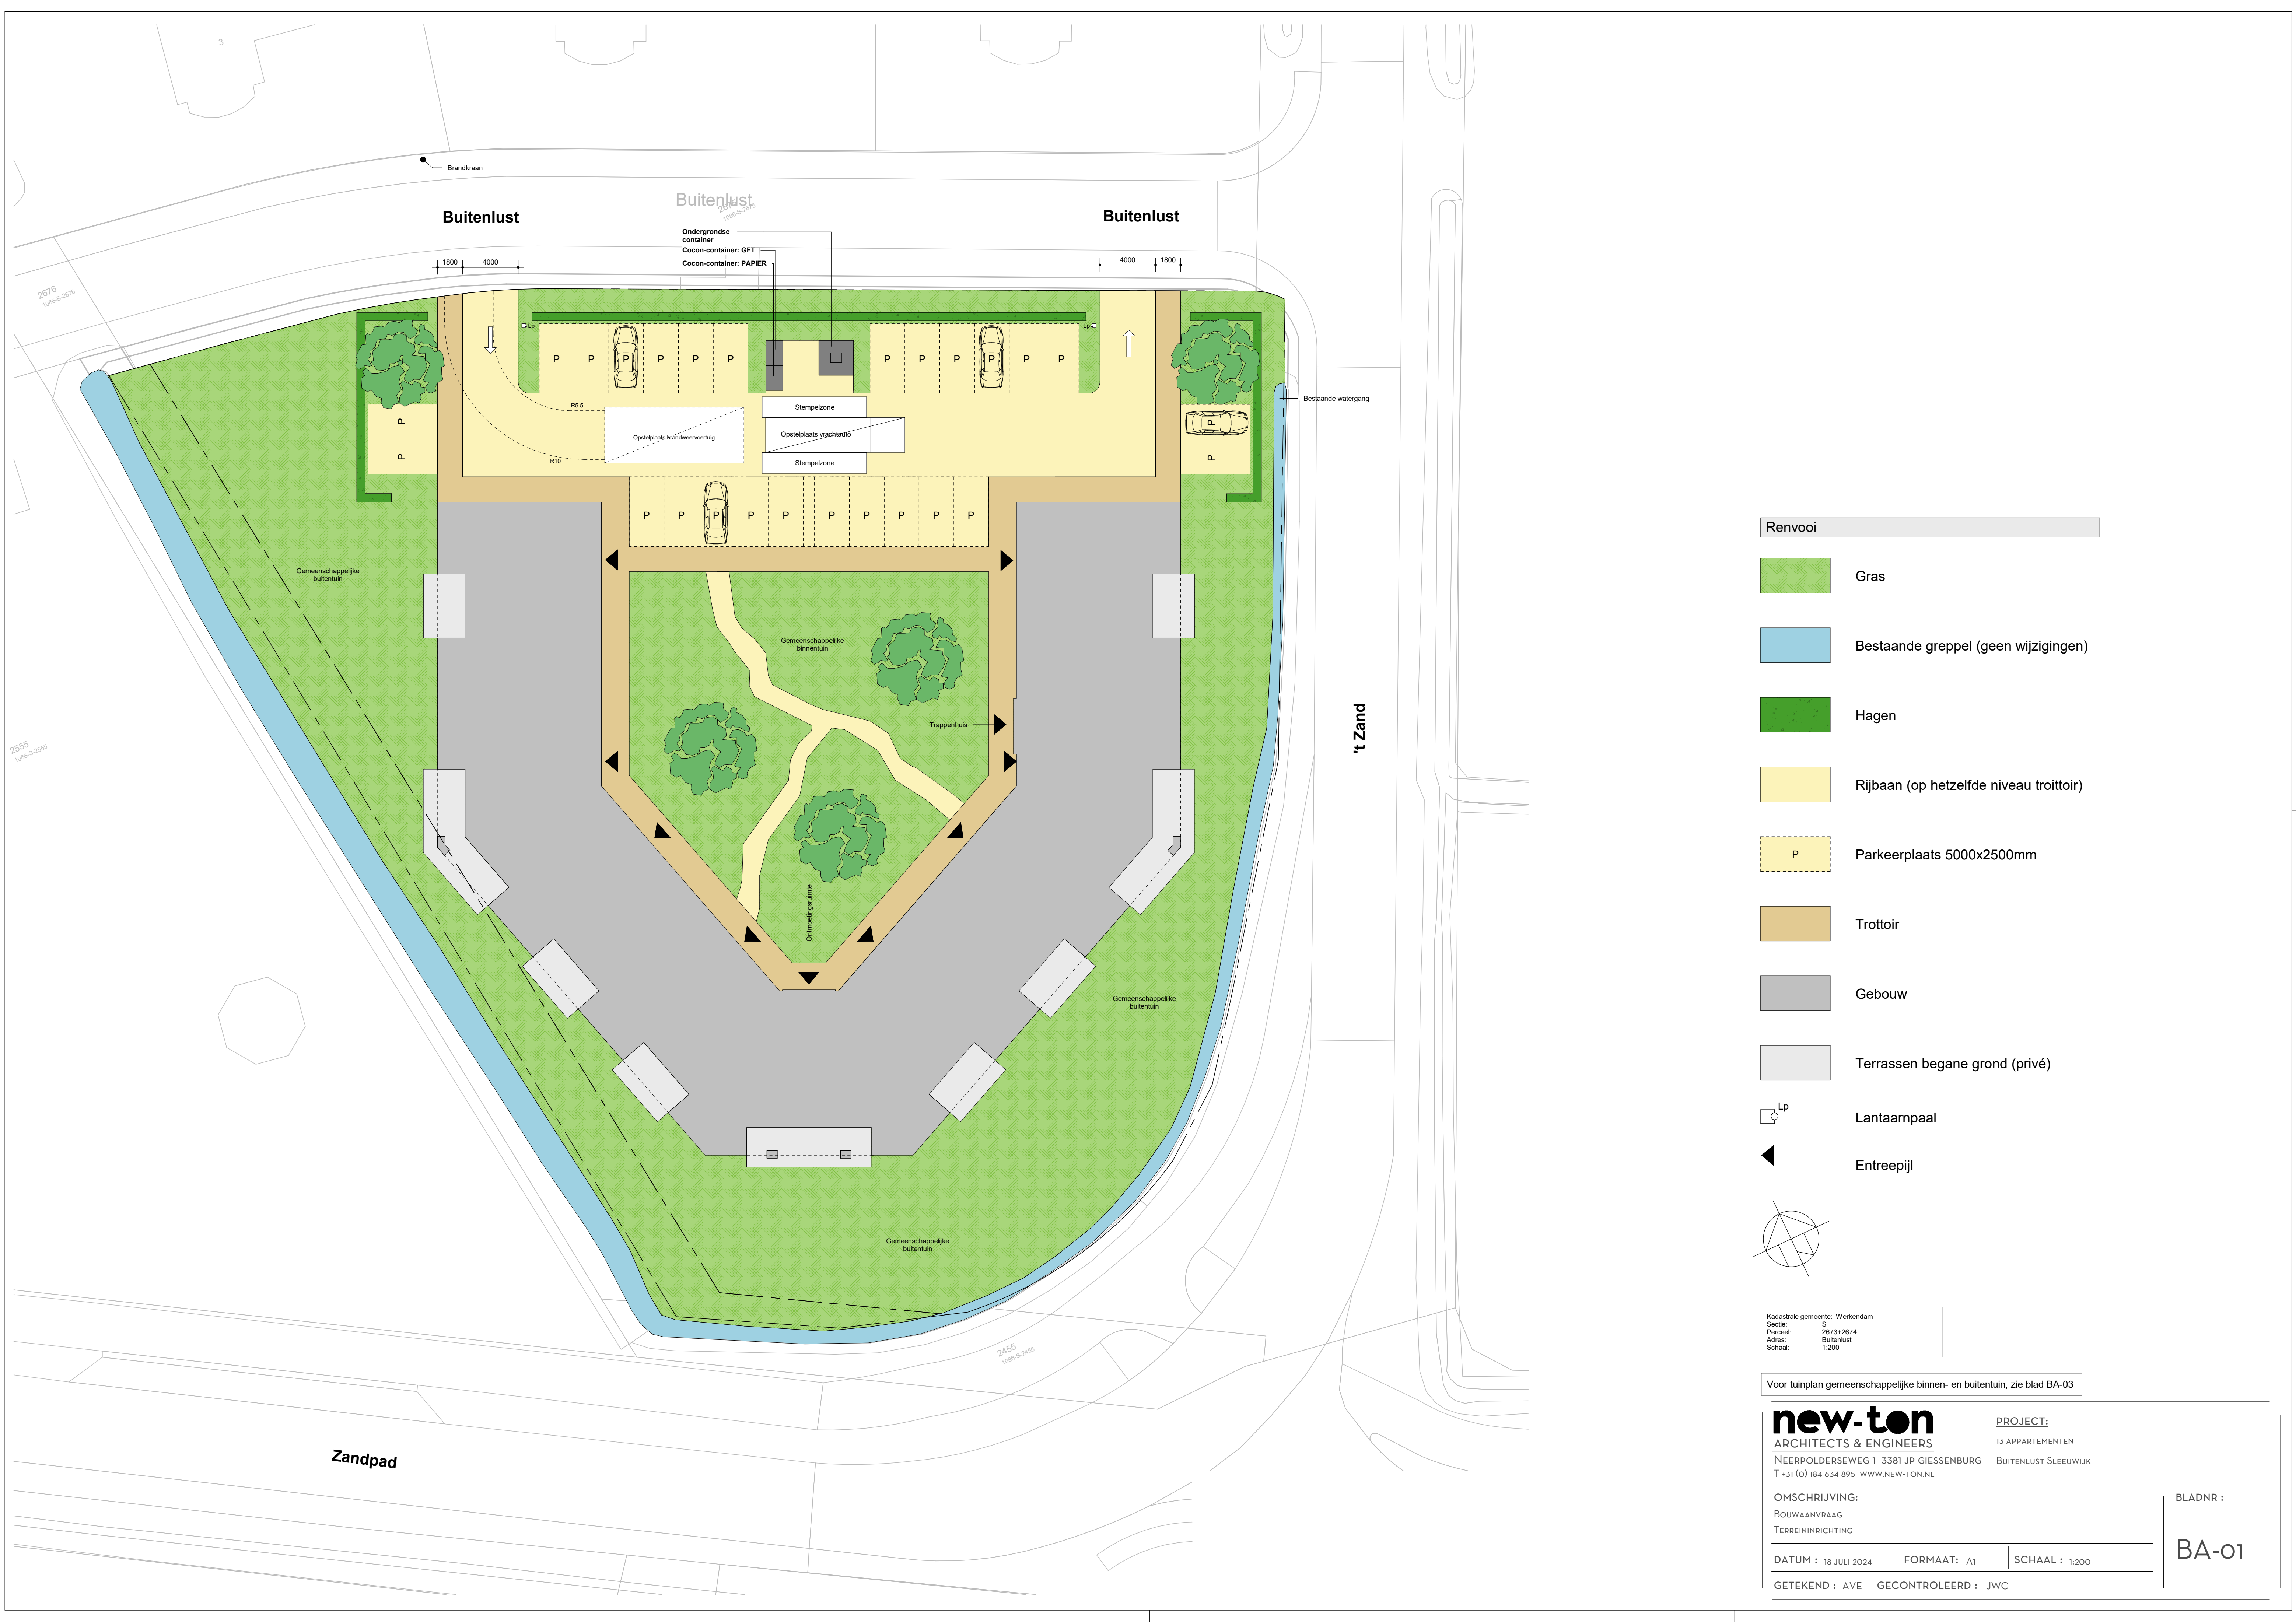

Renvooi

- Gras
- Bestaande greppel (geen wijzigingen)
- Hagen
- Rijbaan (op hetzelfde niveau troittoir)
- Parkeerplaats 5000x2500mm
- Trottoir
- Gebouw
- Terrassen begane grond (privé)
- Lantaarnpaal
- Entreepijl

Kadastrale gemeente: Werkendam
Sectie: S
Perceel: 2673+2674
Adres: Buitenlust
Schaal: 1:200

Voor tuinplan gemeenschappelijke binnen- en buitentuin, zie blad BA-03

new-ton
ARCHITECTS & ENGINEERS
NEERPOLDERSEWEG 1 3381 JP GIESSENBURG
T +31 (0) 184 634 895 WWW.NEW-TON.NL

PROJECT:
13 APPARTEMENTEN
BUIENLUST SLEEUWIJK

OMSCHRIJVING:
BOUWAANVRAAG
TERREININRICHTING

DATUM : 18 JULI 2024 | FORMAAT: A1 | SCHAAAL : 1:200

GETEKEND : AVE | GECONTROLEERD : JWC

BLADNR :

BA-01